Haltestelle Appellhofplatz / Zeughaus - Grundriss Ebene -1

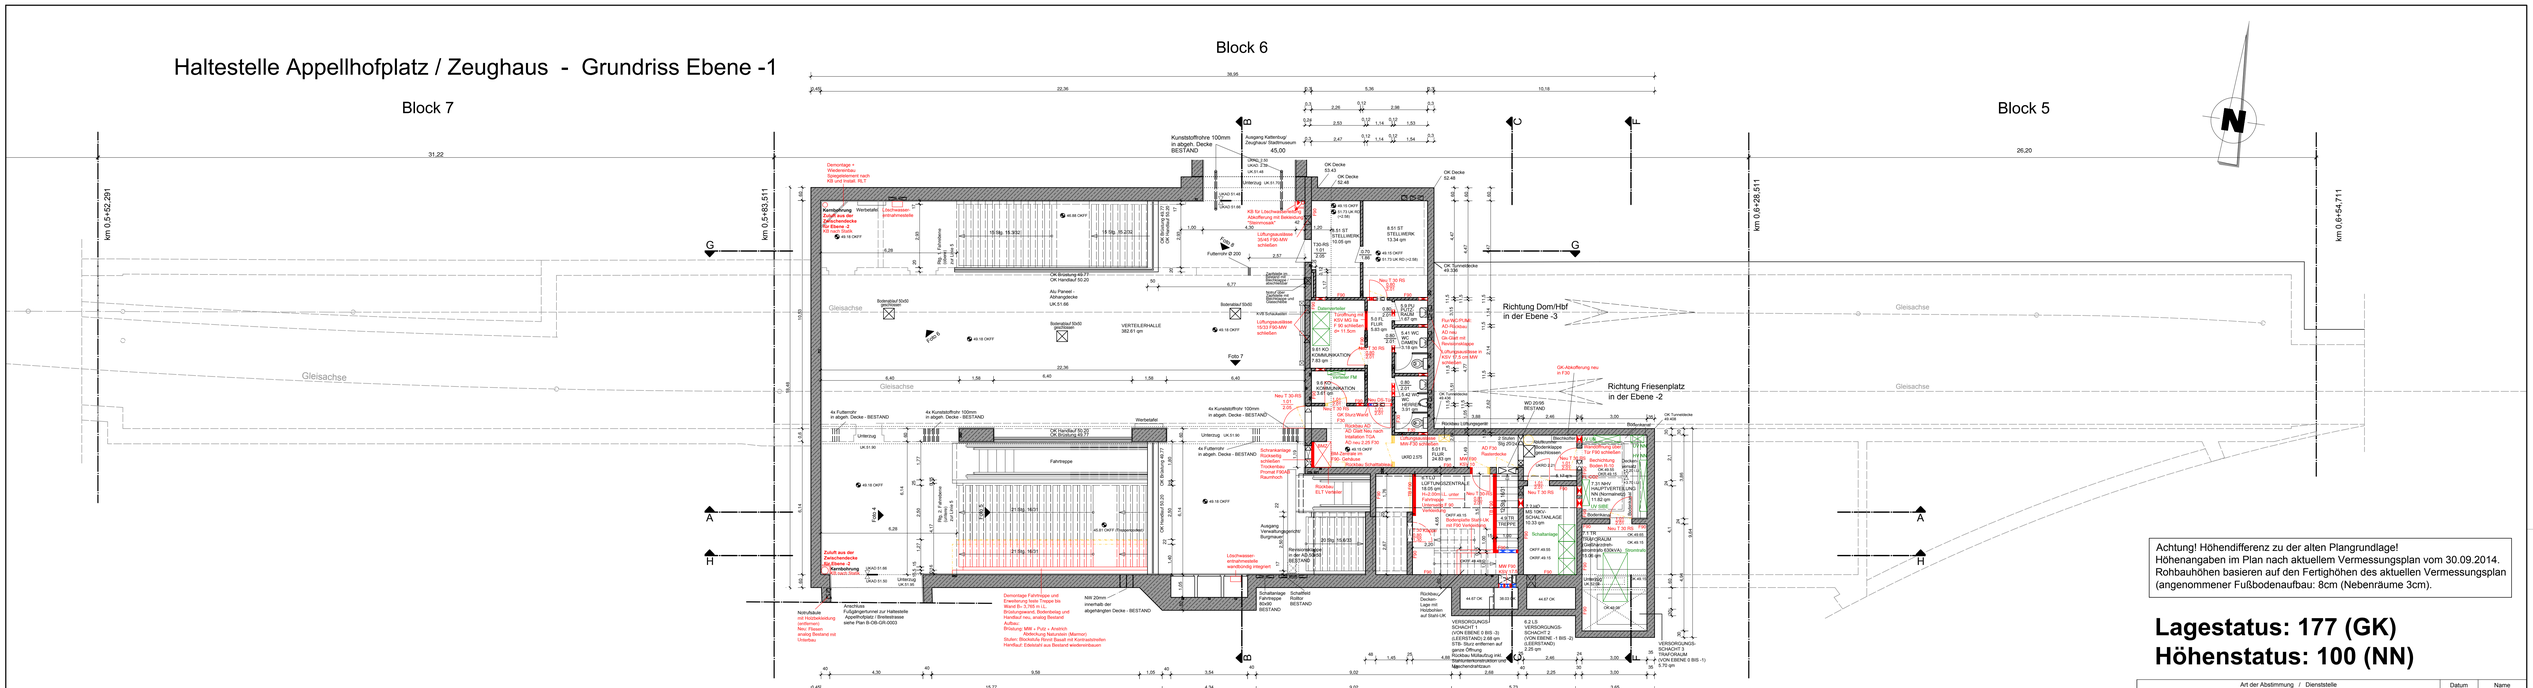

Ausgang Kattenbug
- Grundriss -

Schnitt D-D

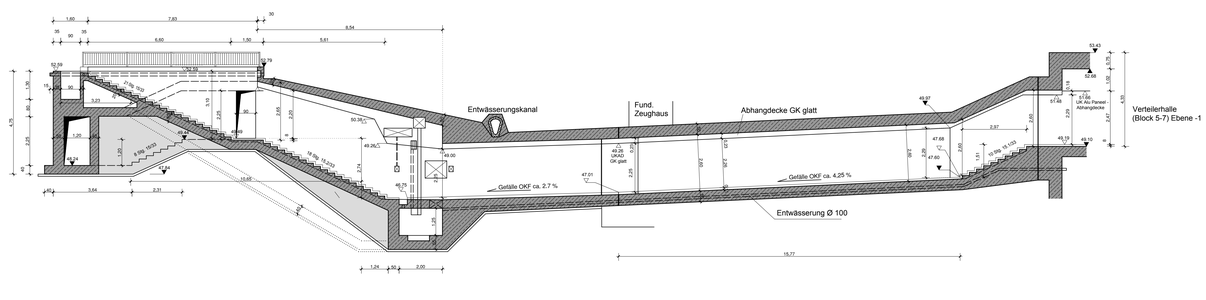

Bestandsfotos Mai 2014

Foto 1

Foto 2

Foto 3

Foto 4

Foto 5

Foto 6

Foto 7

Foto 8

Schnitt E-E

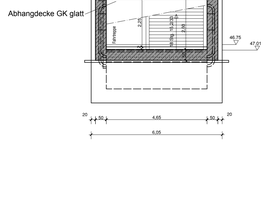

Übersicht

Hinweise:

Schließen der Wandöffnungen in Brandschutzqualität der Wand nach Freigabe INGE SP / RC - TGA

Fluchtwegpiktogramme: Siehe Planung INGE SP / RC - TGA

Brandschutztüren im Bestand teilweise mit Asbestfüllung gemäß Gutachten.

Legende:

- vorh. Stahlbetonwand Güteklasse B225
- vorh. Mauerwerk aus Bimsstein
- Abbruch
- Neubau Beton-Wand
- Neubau Trockenbau-Wand
- Neubau Mauerwerk-Wand
- Magerbeton
- ELT-Anlage
- Durchbrüche Neu in bestehender Wand
- Durchbrüche Neu in neuer Wand
- Durchbrüche Alt
- Tür Neu

Art der Abstimmung / Dienststelle	Datum	Name

Zugehörige Zeichnungen	Blatt Nr.:
Grundriss Ebene -2 / -3	E-OB-GR-0001
Grundriss Ebene -1 + Grundriss/Schnitt Ausgang Kattenbug	E-OB-GR-0002
Grundriss + Schnitte Fußgängertunnel / Verbindungsgang	E-OB-GR-0003
Grundriss Ebene 0	E-OB-GR-0004
Schnitte	E-OB-QS-0001
Ebene -1 Deckenspiegel	E-OB-DH-0001
Ebene -2 / -3 Deckenspiegel	E-OB-DH-0002
Ebene -2 Rauchschürze	E-OB-DE-0001

Änderung

Änderung	Gen.	Gepr.	Bear.	Datum	Ind.
Anpassung gemäß Eintrag zur Freigabe Stadt Köln / KVB vom 07.03.2017		WGR	ICT	25.04.2017	A

Stadt Köln Amt 69/692	keine Einträge		KVB AG	keine Einträge	
H. Grimsehl 28.03.2017 Datum / Unterschrift	Einträge		H. Baumer 06.03.2017 Datum / Unterschrift	Einträge	
	Einträge übernommen			Einträge übernommen	
Stadt Köln Amt 69/692	keine Einträge		Stadt Köln Amt 20	keine Einträge	
Datum / Unterschrift	Einträge		Datum / Unterschrift	Einträge	
	Einträge übernommen			Einträge übernommen	
Stadt Köln Amt 66	keine Einträge		SIEB	keine Einträge	
Datum / Unterschrift	Einträge		Datum / Unterschrift	Einträge	
	Einträge übernommen			Einträge übernommen	

Prüfingenieur / Prüfingenieurin:

Skizze:

Planstufe:

ENTWURFSPLANUNG

Planverfasser/in: Ingenieurgemeinschaft

Schüßler-Plan Ingenieurgesellschaft mbH
Gusta-Heinemannufer 72a
50968 Köln
Telefon 0221 92 58 12-0
Telefax 0221 92 58 12-7

Rücker Consult
Ingenieure
Rücker Consult Ingenieur-Büro für Elektro-, Beleuchtungs- u. Energietechnik
Mühlenstraße 55
59755 Arnsberg

	Datum	Name
bearb.	10.02.2017	Campa
gez.	28.11.2016	Campa
gepr.	10.02.2017	Gronmayer

Bauwerk:
Haltestelle Appellhofplatz/Zeughaus Brandschutzmaßnahmen

Maßstab: 1:100
Blattgröße: 841x1189
Bauwerks-Nr:

Plan-Nr.

Phase	Inhalt	Plantyp	Zeichnungsnummer	Index	Status
E	OB	GR	0002	A	F

Planinhalt:
Grundriss Ebene -1 + Grundriss/Schnitt Ausgang Kattenbug

Stadt Köln Amt 69	freigegeben ohne Einträge		Stadt Köln Amt 690	freigegeben ohne Einträge		Stadt Köln Amt 690/2	freigegeben ohne Einträge
Datum / Unterschrift	freigegeben mit Einträgen		H. Melchert 07.03.2017 Datum / Unterschrift	freigegeben mit Einträgen		F. Hollekamp 06.03.2017 Datum / Unterschrift	freigegeben mit Einträgen

Die Oberbürgermeisterin

Stadt Köln
Amt für Brücken, Tunnel und Stadtbahnbau

Das Urheberrecht an dieser Zeichnung verbleibt bei der Stadt Köln (§§ 1, 2, 15-18, 96 des Urheberrechtsgesetzes vom 09.09.1965 BGBl S. 1273).
Die Einspeicherung und Verarbeitung in elektronischen Systemen ist nur mit unserer schriftlichen Genehmigung zulässig. Die Zeichnung ist Dritten nicht zugänglich zu machen. Zuwiderhandlungen werden zivil- und strafrechtlich verfolgt.

Schüßler – Plan
Stand: 10.02.2017
Datei: O:\69\2\14\007_San_E_Hst\CAD\Objektplanung\E.EPH_EPL\Grundrisse\20170206_Hst Appellhofplatz-Zeughaus.dwg
Plan-Nr.: Grundriss + / Grundriss Kattenbug

Datei: - Stempel 2016