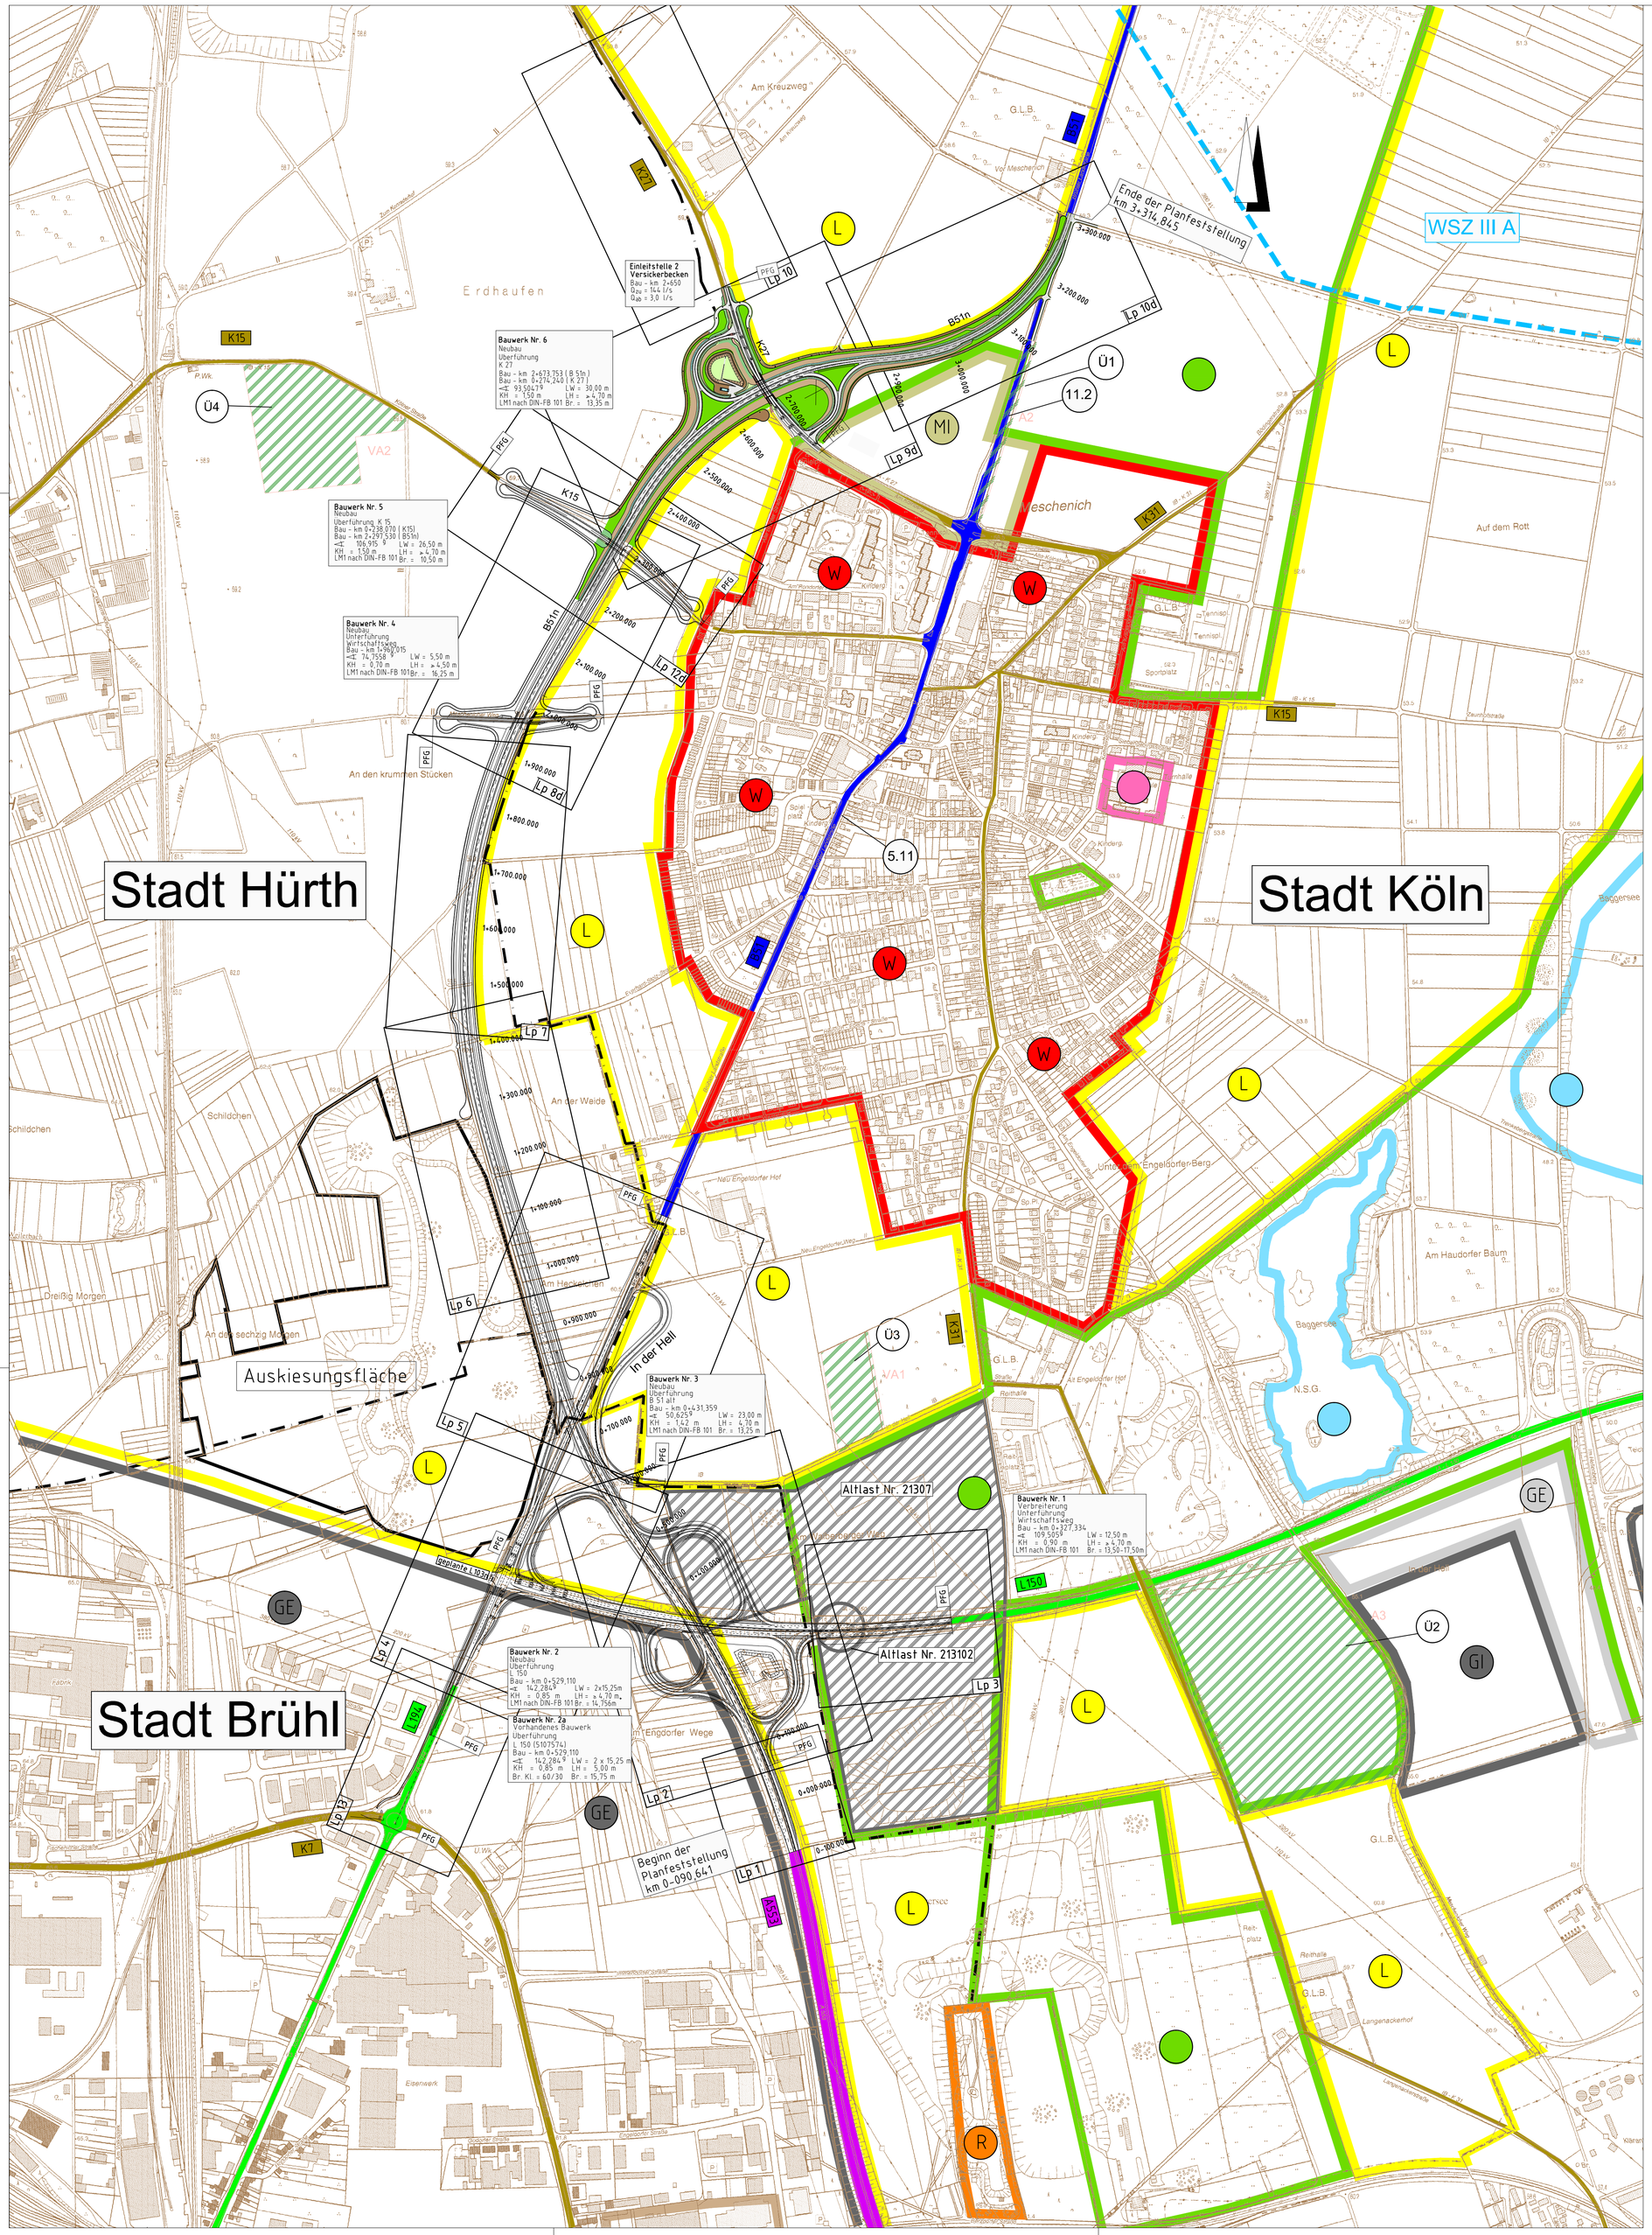


Zeichenerklärung

- A 57 Bundesautobahn
- B 9 Bundesstraße
- L 34 Landesstraße
- K 1 Kreisstraße
- Straßenbaumaßnahme
- W Wohngebiet
- MI Mischgebiet
- S Sondergebiet
- GE Gewerbegebiet
- GI Industriegebiet
- Grünflächen
- L Fläche für die Landwirtschaft
- Fläche für den Gemeinbedarf
- Wasserflächen
- R Rückhaltebecken
- Ausgleichsflächen
- Auskiesungsfläche
- Wirtschaftsweg
- 2.1 Bauwerksnummer gem. Bauwerksverzeichnis
- PFG Planfeststellungsgrenze
- Stadtgrenzen
- Wasserschutzgebiet
- Altlasten

Satzungsgemäß ausgelegen

in der Zeit vom _____

bis _____

in der Gemeinde _____

Zeit und Ort der Auslegung des Planes sind rechtzeitig vor Beginn der Auslegung ortsüblich bekannt gemacht worden.

Gemeinde : _____

(Dienstsiegel)

(Unterschrift)

KOCKS CONSULT GMBH KOCKS INGENIEURE

Niederlassung Bonn· Quantiusstraße 6· 53115 Bonn
Tel.: 0228/72629-0· Fax: 0228/72629-20· e-Mail: infobonn@kocks-ing.de

gezeich.:	Kramer	07/2015
bearb.:	Huhn	07/2015
geprüft.:	Dr. Heß	07/2015
gesehen.:	Dr. Heß	07/2015
	Name/Datum	
Plan-Nr.	4L_40f55844	

Regionalniederlassung Ville-Eifel

Straßen.NRW. Landesbetrieb Straßenbau Nordrhein-Westfalen

Straße	von NK / Abschnitt	nach NK / Abschnitt	Stationsbereich
B 51n	5107084	5107 (117) (022)	

Nächster Ort : Köln

Projekt-Nr. 46-4013

Unterlage 3 | Blatt Nr. 1d

B 51n
Ortsumgehung Köln-Meschenich
von AS Brühl bis K27 und B51a

1. Deckblatt zum **Feststellungsentwurf** vom 15.03.2010

ges. Bau-km 0-90,641 - 3+314,845

Bau-km 0-090,641 - 3+314,845

Ersatz für | Ersetzt durch

Übersichtslageplan

Maßstab 1:5000

	Datum	Zeichen	Nr.	Art der Änderung	Datum	Name
Grundplan erstellt						
bearbeitet						
gezeichnet						
geprüft						

Entwurfsdatum: 31.03.2005
Aufgestellt: 14.04.2016
Der Leiter der Regionalniederlassung Ville - Eifel
i.A. gez. Decker

Zugehöriger Vorentwurf aufgestellt:
Bonn, 31.03.05
Der Leiter der Niederlassung Bonn
gez.: Decker

Zugehöriger Vorentwurf geprüft:
Gelsenkirchen, 16.01.06
Betriebssitz
i.A.
gez.: Höckber

Zugehöriger Vorentwurf genehmigt:
Bonn, 27.02.08 Düsseldorf, 24.10.06
BMVRS MBV NRW
gez.: Diekmann gez.: Heinze

Zeichnung P:\abf\41558\4\Bearbeitung\641\CAD\ULP\4L_40f55844.dwg
geplottet 09 Uhr 46 am 31.03.2016