Anlage 2

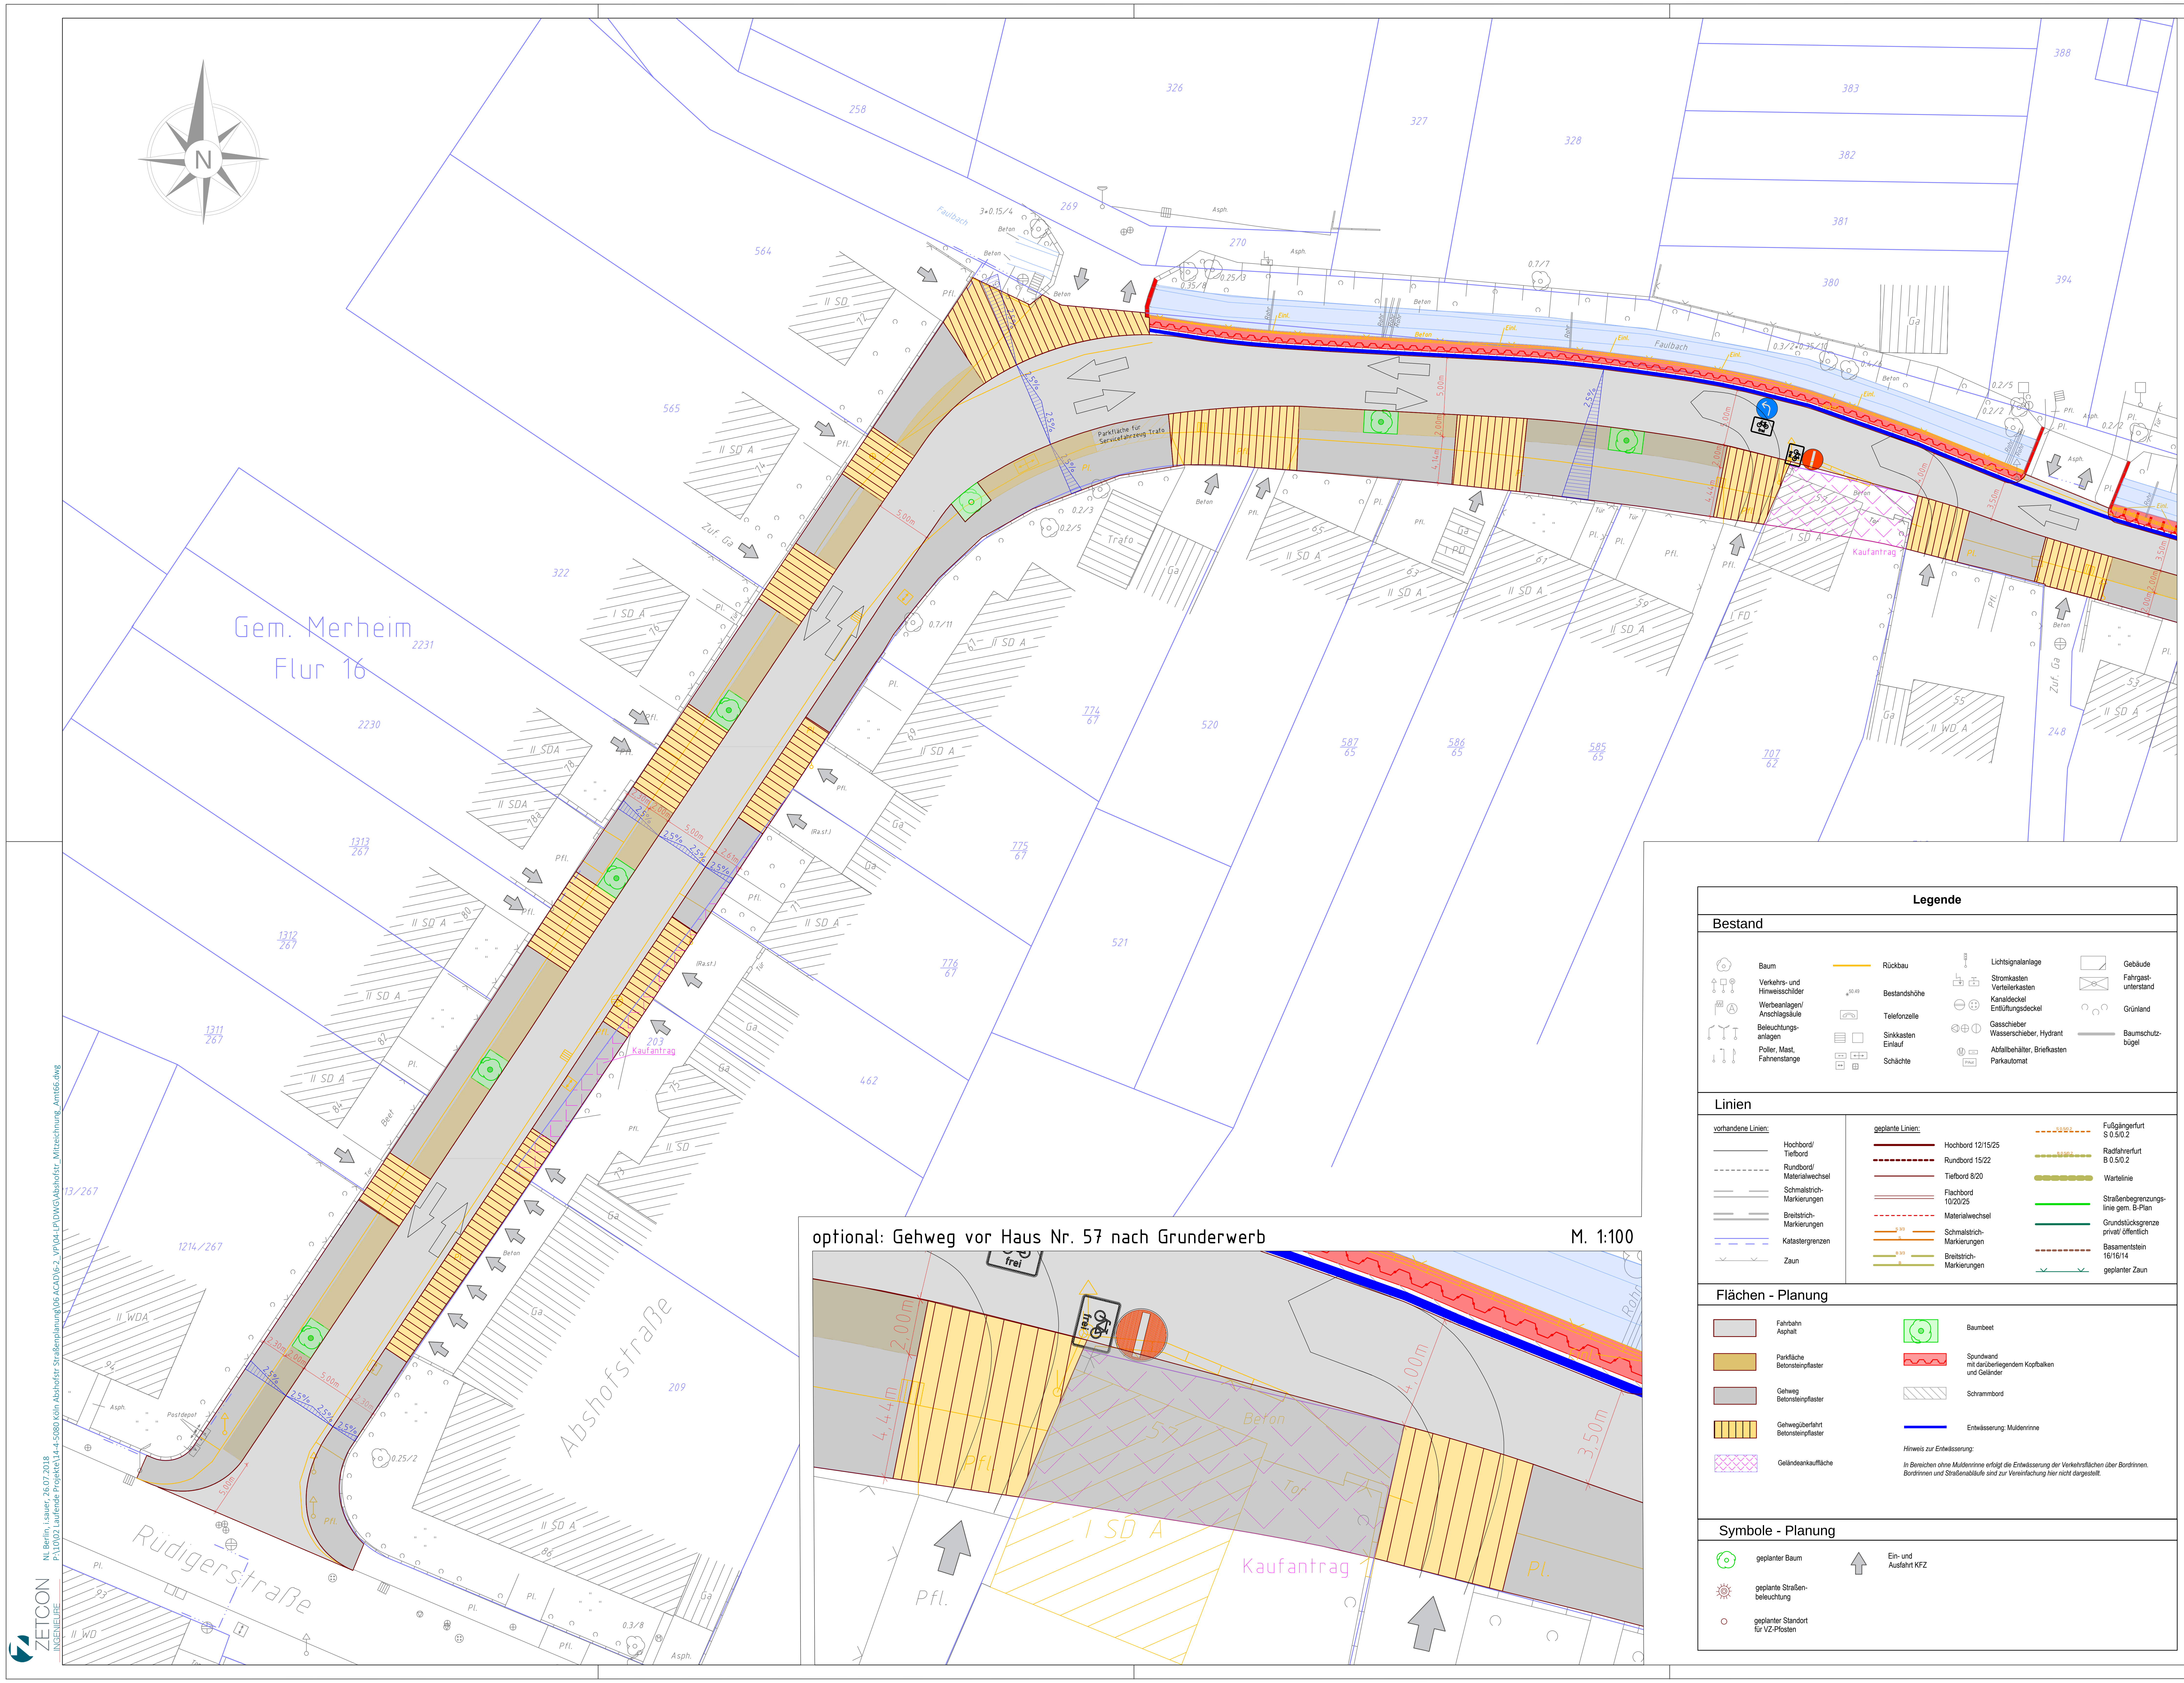

optional: Gehweg vor Haus Nr. 57 nach Grunderwerb

M. 1:100

Legende

Bestand

- Baum
- Verkehrs- und Hinweisschilder
- Werbeanlagen/ Anschlagsäule
- Beleuchtungs- anlagen
- Poller, Mast, Fahnenstange
- Rückbau
- Bestandshöhe
- Telefonzelle
- Sinkkasten Einlauf
- Schächte
- Lichtsignalanlage
- Stromkasten Verteilerkasten
- Kanaldeckel Entlüftungsdeckel
- Gasschieber Wasserschieber, Hydrant
- Abfallbehälter, Briefkasten
- Parkautomat
- Gebäude
- Fahrgast- unterstand
- Grünland
- Baumschutz- bügel

Linien

vorhandene Linien:

- Hochbord/ Tiefbord
- Rundbord/ Materialwechsel
- Schmalstrich- Markierungen
- Breitstrich- Markierungen
- Katastergrenzen
- Zaun

geplante Linien:

- Hochbord 12/15/25
- Rundbord 15/22
- Tiefbord 8/20
- Flachbord 10/20/25
- Materialwechsel
- Schmalstrich- Markierungen
- Breitstrich- Markierungen
- Fußgängerfurt S 0.5/0.2
- Radfahrerfurt B 0.5/0.2
- Wartelinie
- Straßenbegrenzungs- linie gem. B-Plan
- Grundstücksgrenze privat/ öffentlich
- Basamentstein 16/16/14
- geplanter Zaun

Flächen - Planung

- Fahrbahn Asphalt
- Parkfläche Betonsteinpflaster
- Gehweg Betonsteinpflaster
- Gehwegüberfahrt Betonsteinpflaster
- Geländeankauffläche
- Baumbeet
- Spundwand mit darüberliegendem Kopfbalken und Geländer
- Schrammbord
- Entwässerung: Muldenrinne

Hinweis zur Entwässerung:

In Bereichen ohne Muldenrinne erfolgt die Entwässerung der Verkehrsflächen über Bordrinnen. Bordrinnen und Straßenabläufe sind zur Vereinfachung hier nicht dargestellt.

Symbole - Planung

- geplanter Baum
- geplante Straßen- beleuchtung
- geplanter Standort für VZ-Pfosten
- Ein- und Ausfahrt KFZ

Anordnung Nr.

Anhörungsverfahren für Beschilderung/ Markierung
gemäß § 45 StVO
durchgeführt am ____________________

Polizeipräsidium Köln
Direktion Verkehr/ 11
Im Auftrag ____________________

Angeordnet:
Stadt Köln, Die Oberbürgermeisterin,
Amt für Straßen und Verkehrstechnik

66 Im Auftrag ____________________

Dienststelle	Art der Abstimmung	Unterschrift	Datum

Pos.	Änderungen	Bearb.	Gez.	Gepr.	Geneh.	Datum
A						
B						
C						
D						
E						

Vermessungstechnische Grundlage im Höhensystem:
☒ NHN
☐ NN

Koordinatensystem:
☒ Gauß-Krüger
☐ UTM/ETSR85

Sicherheitsaudit vom:

Sitzung/Gremium:

Auditor/in:

Datum:

Übersichtsplan

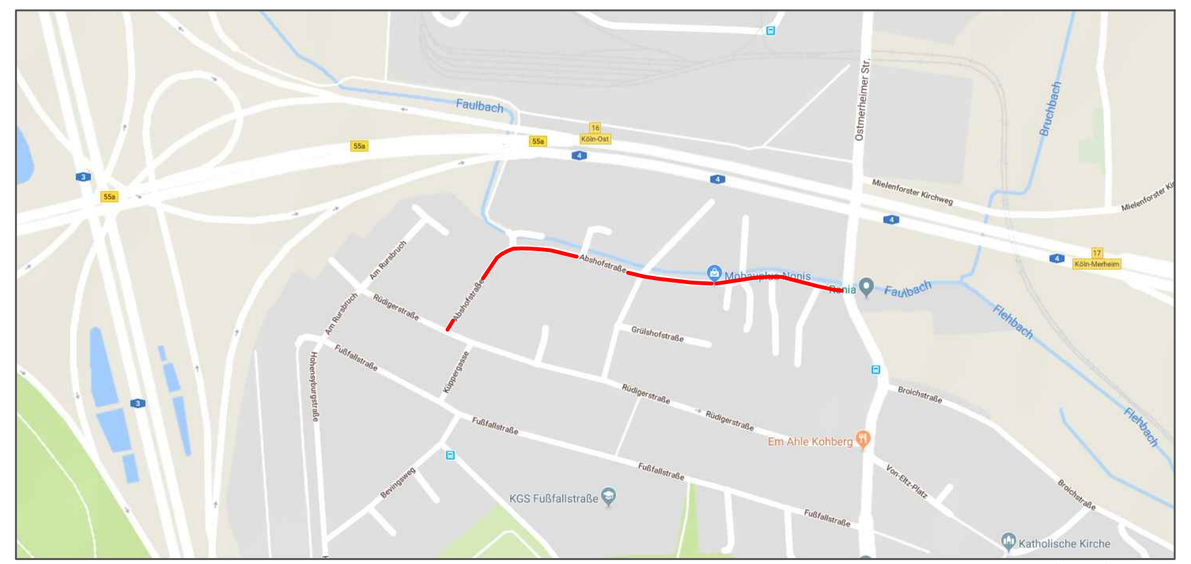

Kartendaten ©2018 GeoBasis-DE/BKG (©2009), Google

Stadt Köln

Amt für Straßen und Verkehrsentwicklung

Bezirk/Stadtteil
8 / Merheim

Planart
Lageplan Blatt 1 von 3

Bearbeitet/Datum
Sauer / 12.06.2018

Straßenname/Maßnahme
Vorplanung
Abshofstraße Variante 1

Gezeichnet/Datum
Sauer / 12.06.2018

Maßstab
1 : 250 / 100

Datum
12.06.2018

Plannummer
8_Abshofstraße_2018-06-12_VP_V01_LP_1_0_K

EDV-Projekt/Dateiname
8-Abshofstraße

Amtsleiter/-in (66)
gez. Harzendorf
11.07.2018

Abteilungsleiter/-in (661)

Gruppenleiter/-in
gez. Scheper
11.07.2018

Sachbearbeiter/-in
gez. Schauwinhold
18.06.2018

970 mm x 594 mm

ZETCON INGENIEURE

NL Berlin, i.sauer, 26.07.2018
P:\10\02 Laufende Projekte\14-4-5080 Köln Abshofstr Straßenplanung\06 ACAD\6-2_VP\04-LP\DWG\Abshofstr_Mitzeichnung_Amt66.dwg