Anlage 3

1. Ausbaustufe

nachrichtliche Darstellung
der Planung Uniboulevard
und Radverkehrsführung
Bachemerstraße

Legende - Planung

⬜	Asphaltdecke
🟩	Grünfläche/ Baumscheibe
🟨	Gehweg
▨	Bestandsradverkehrs- anlage entfernen
🟧	Radweg
🟥	Radfahrfurt
🟪	Parkstände Ladezone Busbucht Inselkopf
▦	Buskap Kölner Standard
🟫	Mischverkehr
▨	Rückbau/ Fahrbahn neu
▦	Grunderwerb
🟫	gem. Geh-/ Radweg
🟫	Bankett
— - - -	Hochbord H 15/25 Rundbord R 15/22
═	Gleis inFahrbahn
-·-·-	Straßenbegrenzungslinie
—	Grenze Öffentlich/Privat
- - -	Ausbaugrenze
—	Materialwechsel
⊂⊃	gepl. Fahrradständer (Haarnadel)
◁	Lichtsignalanlage (LSA)
●	geplante Beleuchtung
▲	gepl. Poller
■	gepl. Sinkkasten
××	vorh. Bauteil entfällt
●	Neupflanzung
⊘	Baumfällung
46,52	vorh. Höhen, die übernommen werden
46,52	gepl. Höhenschicht- linie
46,52	gepl. Höhen
46,52	Anschlusshöhen
(46,52)	vorh. Höhen
∧∧	Zaun
—	Stützwand
-·-·-	Stadtgrenze

Index	Datum	Name	Art der Änderung	Freigegeben	Datum

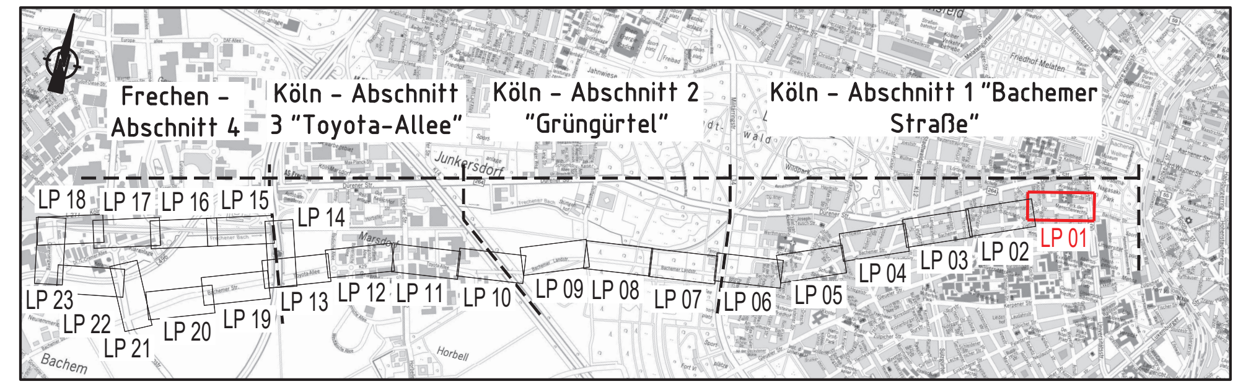

Übersichtskarte

661 15.07.19 / Hr. Möllers Datum/Unterschrift	Keine Einträge Einträge Einträge übernehmen	☐ ☒ ☐	642 26.07.19 / Hr. Rosa Datum/Unterschrift	Keine Einträge Einträge Einträge übernehmen	☐ ☐ ☐
671 17.07.19 / Hr. Dr. Bauer Datum/Unterschrift	Keine Einträge Einträge Einträge übernehmen	☒ ☐ ☐	690 -/- Datum/Unterschrift	Keine Einträge Einträge Einträge übernehmen	☐ ☐ ☐
KVB -/- Datum/Unterschrift	Keine Einträge Einträge Einträge übernehmen	☐ ☐ ☐	Datum/Unterschrift	Keine Einträge Einträge Einträge übernehmen	☐ ☐ ☐

Rhein-Erft-Kreis STADT FRECHEN Stadt Köln

Radschnellweg Köln-Frechen

Projekt-Nr.:

	Datum	Name
bearb.	29.03.19	MKL
gez.	29.03.19	PHE
gepr.	29.03.19	UKL

Planverfasser:

lindschulte
LEIDENSCHAFT FÜR DAS PROJEKT

LINDSCHULTE
Ingenieurgesellschaft mbH
Stresemannstraße 26
DE 40210 Düsseldorf
Tel. +49 211 361137-0
duesseldorf@lindschulte.de
www.lindschulte.de

Planungsstufe: Vorplanung

Planart: Lageplan

Planbezeichnung:
Bereich Universitätsstraße / Bachemer Straße bis Hans- Sachs- Straße

Maßstab: 1:500/100

Plan Nr.:
VAA_001_VP_LP_01V1_1_F

66 15.07.19 / Hr. Harzendorf Datum/Unterschrift	freigegeben ohne Einträge freigegeben mit Einträgen nicht freigegeben	☐ ☐ ☐	664 25.06.19 / Fr. Dietz Datum/Unterschrift	freigegeben ohne Einträge freigegeben mit Einträgen nicht freigegeben	☐ ☐ ☐	664/1 24.06.19 / Fr. Gawlich 03.07.19 / Hr. Jusen Datum/Unterschrift	freigegeben ohne Einträge freigegeben mit Einträgen nicht freigegeben	☐ ☐ ☐