
Konzept für die Umgestaltung der Kreuzung Trankgasse/Komödienstraße/Marzellenstraße im Zuge der Neugestaltung des Kardinal-Höffner-Platz

Anlage 6

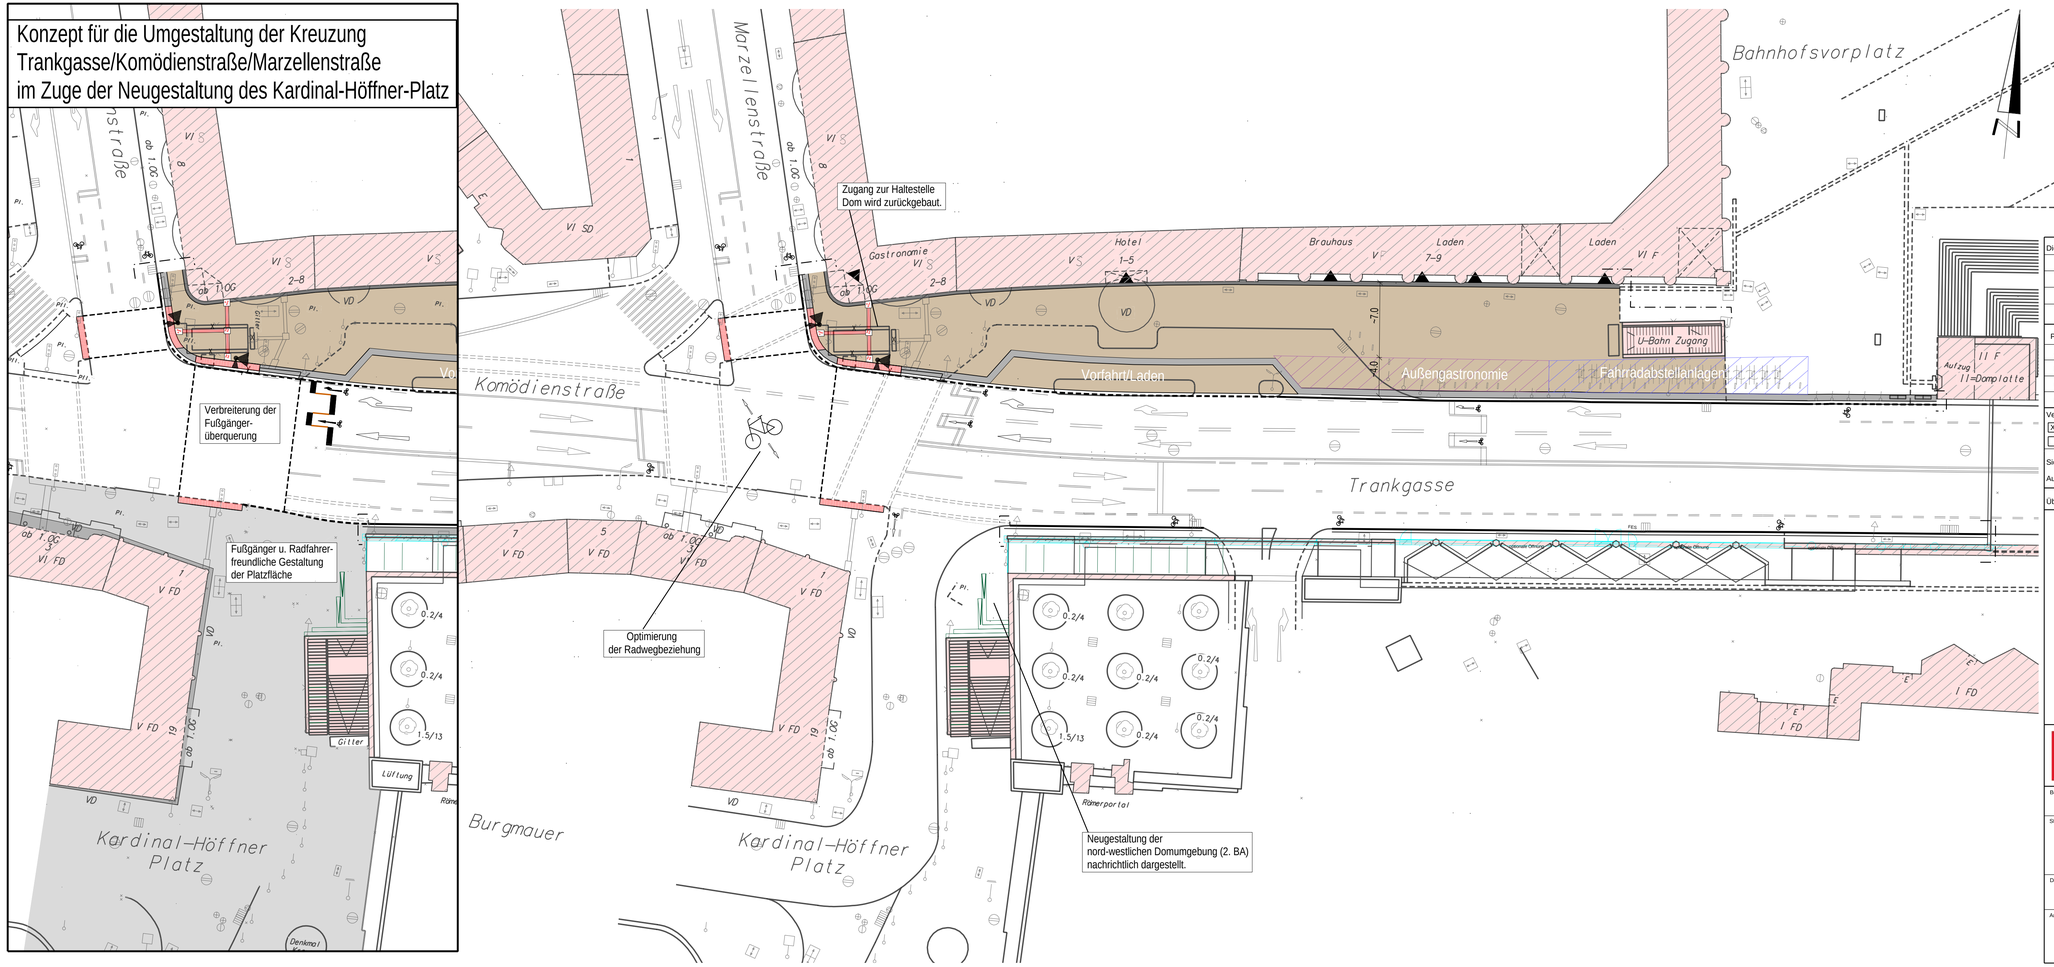

Legende

- neuer Bodenbelag
- taktile Elemente
- entfällt
- neuer Bordstein

Dienststelle	Art der Abstimmung	Unterschrift	Datum

Pos.	Änderungen	Bearb.	Gez.	Gepr.	Geneh.	Datum
A						
B						
C						
D						


Vermessungstechnische Grundlage im Höhensystem:
- [X] NHN
- [ ] NN

Koordinatensystem:
- [X] Gauß-Krüger
- [ ] UTM/ETSR85

Sicherheitsaudit vom:
Auditor/in:

Sitzung/Gremium:
Datum:

Übersichtsplan

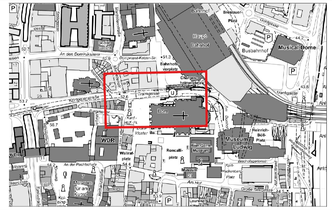

Stadt Köln

Amt für Straßen + Verkehrsentwicklung

Bezirk/Stadtteil	Planart	Bearbeitet/Datum
1/Altstadt Nord	Lageplan	C.Kozubski

Straßenname/Massnahme: Konzept zur Verbesserung der Fußgängerbeziehung nördliche Seite Trankgasse

Gezeichnet/Datum: T.Reuber 04.07.2019

Maßstab: 1: 250

Datum	Plannummer
	1_103_03103_2018_EP_LP_00_00_0_K

Amtsleiter (66)	Abteilungsleiterin (664)	Gruppenleiter/-in (664/1)	Sachbearbeiter/-in (664/1)
	gez. Dietz 26.07.19	gez. Jusem 23.07.19	gez. Kozubski 23.07.19