

## Lageplan Einfassung Kirche und Einhausung Westturm  M 1:200

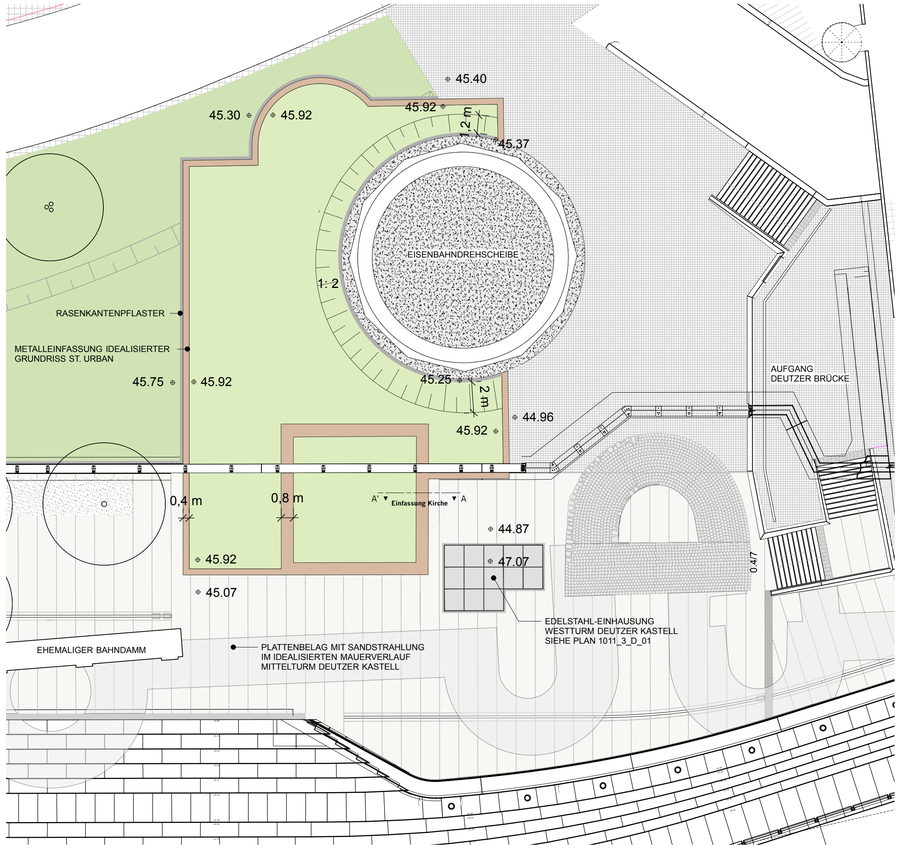


## Detailschnitt A-A' Einfassung Kirche  M 1:10

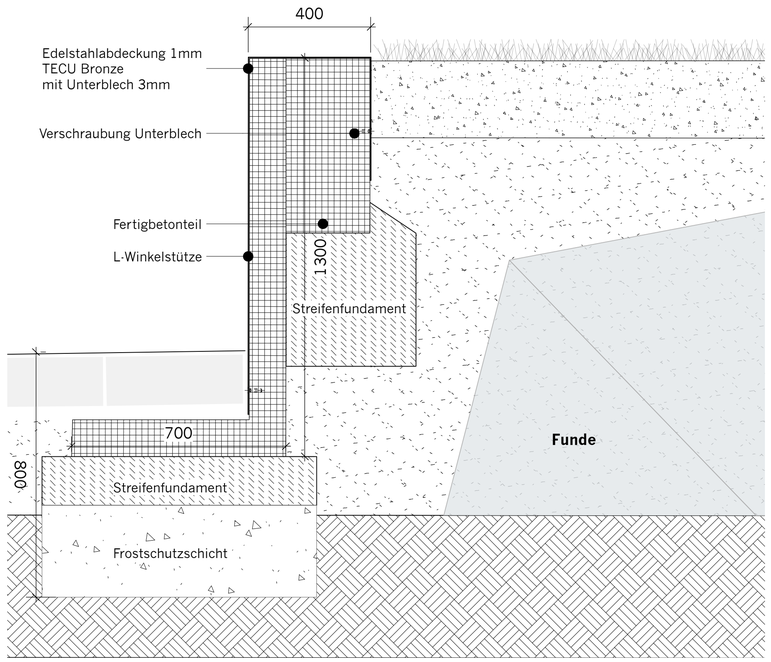


PLANGRUNDLAGEN

1. Vermessergrundlage übergeben durch die Stadt Köln im Mai 2007, Stand aktualisiert 28.10.2013
2. Hochwasserschutz PFA 16 Bestandspläne, Übergabe von StEB, Stand HWS-3.BA 12.09.12, Stand HWS-4.BA 09.03.12
3. Planunterlagen Bau Lufthansa - Hochhaus aus den 1970er Jahren,  Büro Dipl. Ing. Grab + Niedenhoff VBI
4. CAD-Grundlage "Kastell Divita", Übergabe von RGM, Stand 31.01.2018
5. Leitungen, Stand 2013 und Leitungen 2. Bauabschnitt, Stand 05.06.2014

HINWEISE

- Alle Maße und Höhenangaben sind vom Auftragnehmer vor Ausführung verantwortlich zu prüfen.
- Unstimmigkeiten und Bedenken gegen die geplante Ausführung sind vor Ausführung mit dem Planverfasser abzuklären.
- Ausführungs- und Detailplanung gelten nur mit den geprüften statischen Unterlagen in der Reihenfolge 1. Statik, 2. Ausführungsplan.
- Pläne sind nur mit Freigabevermerk durch Bauherrn gültig.
- Leitungspläne mit nachrichtlichem Charakter, kein Ersatz einer eigenverantwortlichen Leitungsabfrage.
- Im Bearbeitungsgebiet sind großflächig Bodendenkmale vorhanden. Bei Hinweisen auf Bodendenkmale während der Bauarbeiten sind die Arbeiten lokal einzustellen und die Funde umgehend der örtlichen Bauüberwachung zu melden.
- Der Inhalt des Plans ist urheberrechtlich geschützt. Änderungen und Vervielfältigungen bedürfen der Genehmigung  des Verfassers

Alle Höhenangaben NHN (Höhenstatus 160)
Alle Lageangaben beziehen sich auf Lagestatus 177

MITZEICHNUNG

Datum.....
Datum .....
Datum.....
Datum.....

INDEX

Index Datum Name Änderung

ÜBERSICHT



N

BAUHERR
Die Oberbürgermeisterin | Stadt Köln

**Stadt Köln - Der Oberbürgermeister**

*Projektleitung:*
Amt für Landschaftspflege und Grünflächen  – 67–

*Ansprechpartner:*
Herr Hilker
T +49 221 221 28070
E thomas.hilker@stadt-koeln.de

ENTWURFSVERFASSER/
LANDSCHAFTSARCHITEKT/
BAUÜBERWACHUNG
Planorama

**Planorama Landschaftsarchitektur**
Dipl.-Ing. (FH) Maik Böhmer

Sprengelstrasse 15
13353 Berlin
fon +49 30 40 00 98 70 - 0
fax +49 30 40 00 98 70 - 10
projekt@planorama.eu
www.planorama.eu

PROJEKTNUMMER
**P1011**

PROJEKTNAME
**Regionale 2010 - Rheinboulevard Teilbereich 2**
**4. Bauabschnitt Boulevard**

MASSSTAB
**1:200, 1:10**

TITEL
**Einfassung Archäologie St. Urban**

Plannummer **1011_3_D_02**
Format DIN A1
Dateiname P1011_27101_Detail

Leistungsphase LP 3 (HOAI 2013, § 39)
Freigabe **zur Freigabe**
Erstellt/Datum 25.11.2019

Bearbeitet TL
Gezeichnet ES
Geprüft BÖHMER
Datum/Unterschrift

Zur Bauausführung freigegeben:
Datum .....
Unterschrift/
Stempel .....

Zur Bauausführung freigegeben:
Datum .....
Unterschrift/
Stempel .....

Zur Bauausführung freigegeben:
Datum .....
Unterschrift/
Stempel .....