
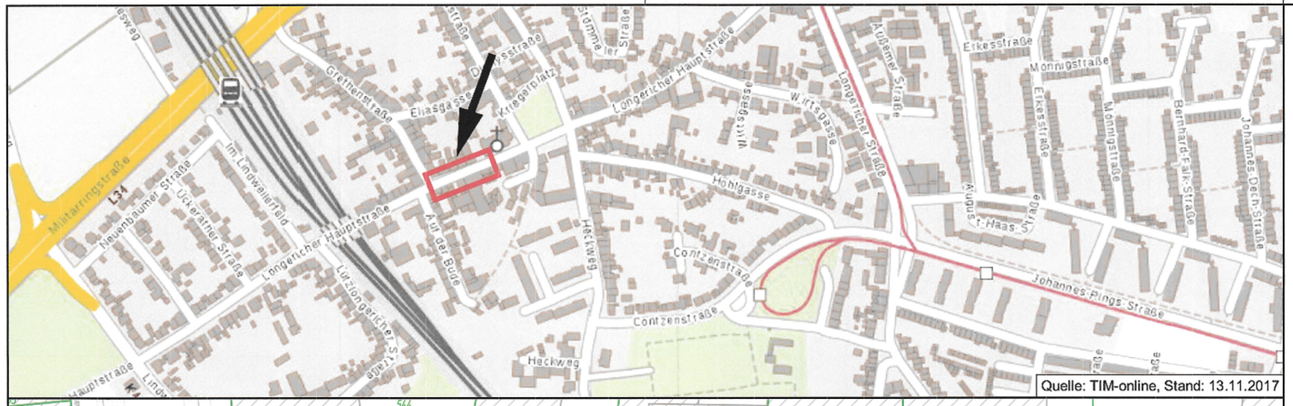


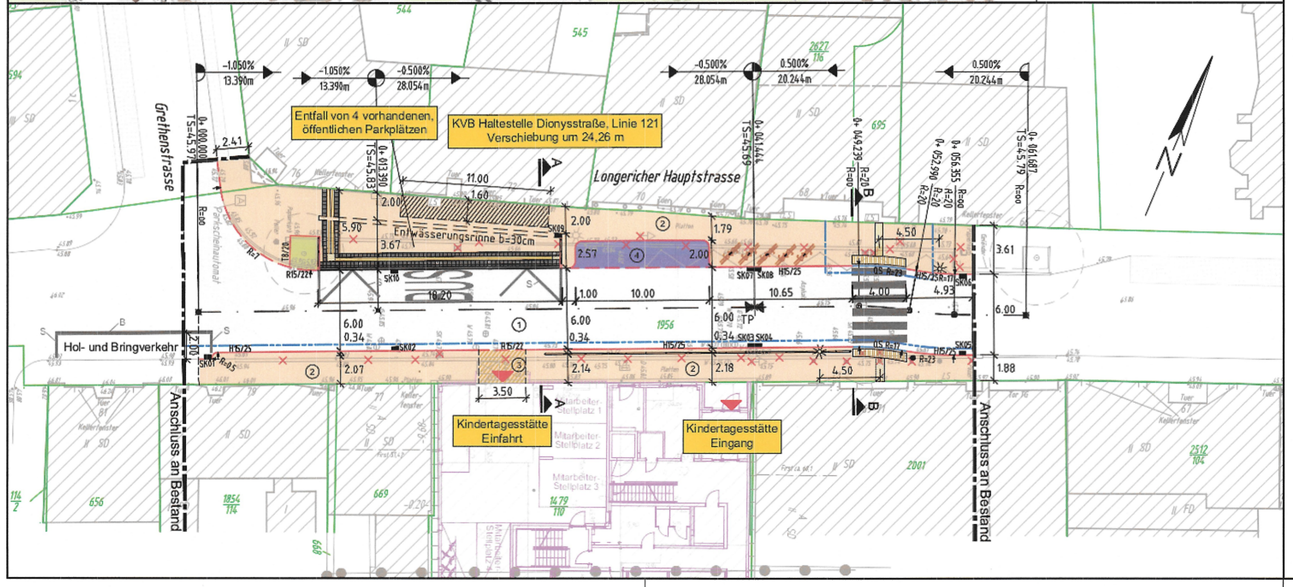

Legende Bestand

- Grundstücksgrenze
- Sinkkasten
- Schacht
- Verkehrszeichen
- Straßenbeleuchtung
- Baum
- Mauer
- Poller
- Papierkorb
- Gasschieber
- Wasserschieber
- Stromverteiler
- Kabelschacht
- Geländehöhe

Legende Planung

- Fahrbahnachse
- Hochbord H15/25
- Rundbord R15/22
- Tiefbord T8/20
- Querungsstein - System
- Materialtrennung
- Buskapstein (18/30)
- Rückbau vorh. Anlagen
- Beleuchtung
- Sinkkasten (30/50) mit Höhe
- Knieholm-Geländer rotweiß
- Poller "Köln"
- Ausbauquerschnitt
- Straßenquerneigung
- Tiefpunkt in der Achse
- Kostengrenze
- Fahrradnadeln
- Fahrbahn (Asphalt)
- Fahrbahn (nur Asphaltdeckschicht)
- Gehweg (Betonplatten, Betonpflaster)
- Ein-/Ausfahrt (Betonpflaster)
- Natursteinpflaster
- Bushaltestelle (Platten, anthrazit)
- Grünfläche
- Schachbrettmuster Haltestellenbereich
- Taktile Leitelemente: Noppenplatten
- Taktile Leitelemente: Rippenplatten
- vorhandene Stellplätze
- geplante Bebauung
- Stellplätze
- Außengastronomie

Aufbau:

① Aufbau Fahrbahn: nach RStO 12, Bk 1.0, Tafel 1, Zeile 3

4 cm	Asphaltbetondecke AC 8 D S
12 cm	Asphalttragschicht AC 22 T S
15 cm	Schottertragschicht 0/45
34 cm	Frostschutzschicht 0/45
65 cm	Aufbau

② Aufbau Gehweg: nach RStO 12, Pflaster, Tafel 6, Zeile 1

8 cm	Betonpflastersteine 30/30/8, alt-graphit
4 cm	Brechsand-Splitt-Gemisch 0/5
15 cm	Schottertragschicht 0/45
13 cm	Frostschutzschicht 0/45
40 cm	Aufbau

③ Aufbau Zufahrt: nach RStO 12, Bk1.0, Tafel 3, Zeile 1

8 cm	Betonpflastersteine 30/30/8, alt-graphit
4 cm	Brechsand-Splitt-Gemisch 0/5
20 cm	Schottertragschicht 0/45
33 cm	Frostschutzschicht 0/45
65 cm	Aufbau

④ Aufbau Stellplätze: nach RStO 12, Bk1.0, Tafel 3, Zeile 1

10 cm	Betonpflaster 30/15, L-Verband, anthrazit
4 cm	Brechsand-Splitt-Gemisch 0/5
20 cm	Schottertragschicht 0/45
31 cm	Frostschutzschicht 0/45
65 cm	Aufbau

Dienststelle	Art der Abstimmung	Unterschrift	Datum

Zugehörige Zeichnungen	Plan Nr.:
Lageplan, M 1:250	L009, L017
Querschnitte A-A, B-B, M 1:50	AQ003, AQ011
Deckenhöhenplan, M 1:250	LH012
Beschilderungs- und Markierungsplan, M 1:250	LB5013
Lageplan Sichtdreiecke, M 1:250	S010
Leitungstrassenplan, M 1:100	LV015
Kanallageplan, M 1:250	LK014

Index	Datum	Name	Art der Änderung

Ausführungsplanung

Auftraggeber

SIGNA

SIGNA Funds GmbH & Co.KG
Benather Straße 18-20, 40213 Düsseldorf
Tel.: 0211 / 1664000-0
Fax: 0211 / 1664000-4009
www.signa.de
duesseldorf@singa.de

Entwurfsverfasser

IPL CONSULT

IPL CONSULT Potthoff + Fürnkranz Ingenieurpartnerschaft
Dürener Straße 401b, 50858 Köln
Tel.: 0221 / 33 77 33-0
Fax: 0221 / 33 77 33-33
www.iplconsult.de
info@iplconsult.de

Köln, den ..... Unterschrift .....

Projektnummer	1804
bearbeitet	Mj/22.06.2020
gezeichnet	Fn/22.06.2020
geprüft	Po/22.06.2020

Projekt/Planbezeichnung

Erschließung Kita Longericher Hauptstraße, Köln
Lageplan Longericher Hauptstraße
Variante 2

Plannummer: L017
Maßstab: 1:250
Erstellungsdatum: 22.06.2020

Vermessungsgrundlage: Ingenieur-, Planungs- und Vermessungsbüro Breuer, An der Klostermauer 39, 53773 Hennef
Lagestatus: UTM, Höhenstatus: 160 (NHN), Stand: 25.10.2017
SEAD Vermessung Dieper & Henkel, Ergänzung Stand 01.03.2019

66	664	664/3	664/3
	14.07.	10.07.2020	10/07/2020

Anlage 2