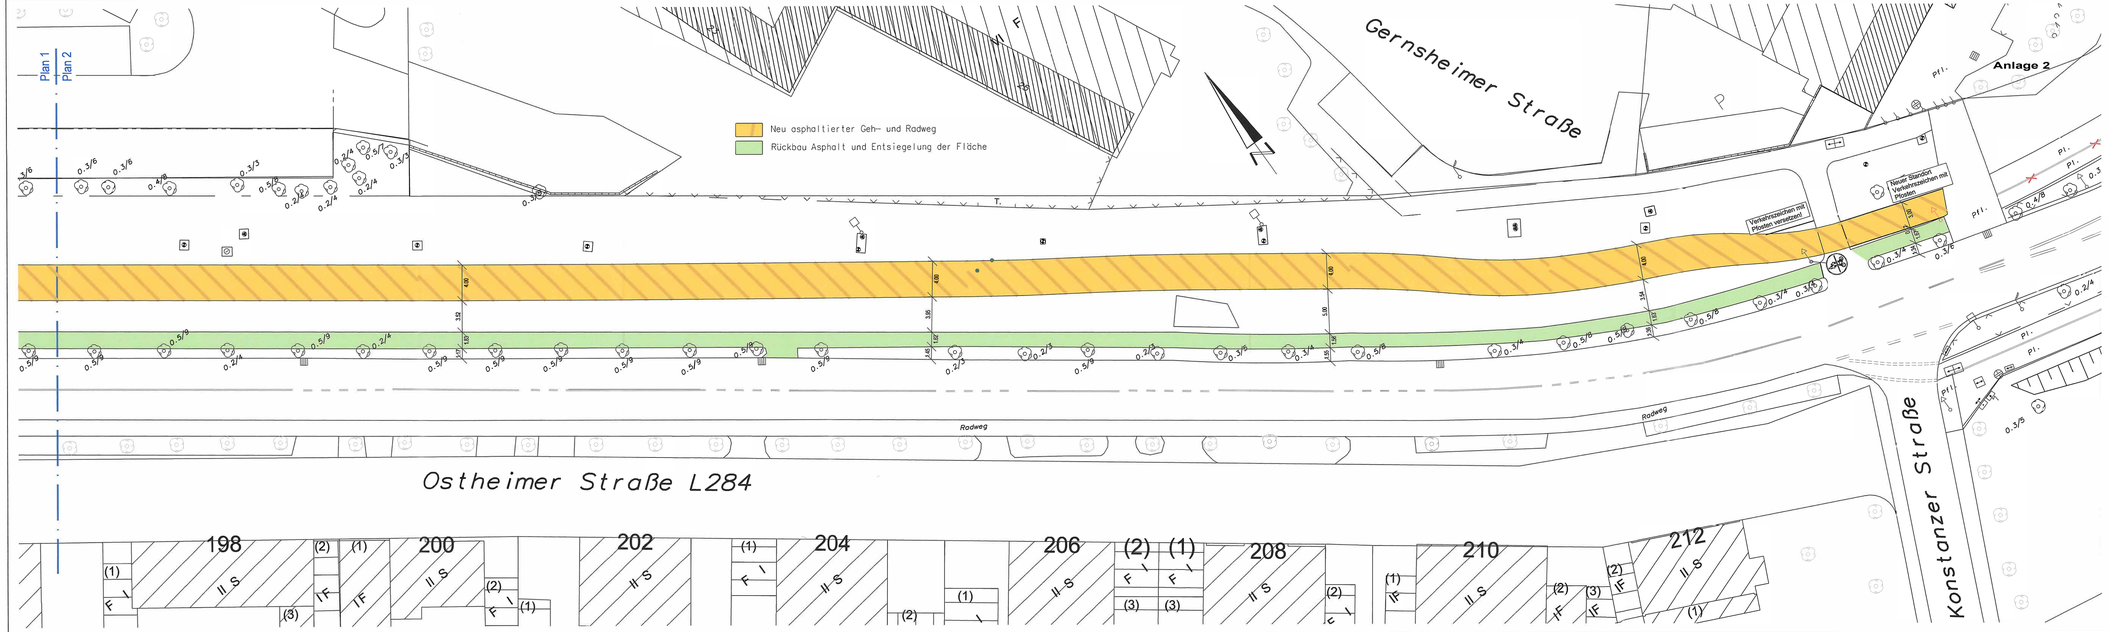


Dienststelle	Art der Abstimmung	Unterschrift	Datum

Pos.	Änderungen	Bearb.	Gez.	Gepr.	Geneh.	Datum
A						
B						
C						

Vermessungstechnische Grundlage im Höhensystem: ☐ NHN ☐ NN

Koordinatensystem: ☐ Gauß-Krüger ☐ UTM ETSR85

Übersichtsplan



Stadt Köln

Bezirk/Stadtteil	Planart	Sachbearbeiter/ Datum
Kalk / Ostheim	Lageplan	Hr. Kühns
Straßenname/Massnahme: Ostheimer Straße zwischen Frankfurter Straße und Vingster Ring Sanierung der nördliche Nebenanlage		Zeichner/ Datum: 30.09.2020
		Maßstab: 1: 250
Datum: 30.09.2020	Plannummer: Plan 2 von 2	EDV-Projektbezeichnung: Planung
Amtsleiter/-in (66)	Abteilungsleiter/-in (661)	Gruppenleiter/-in (661-4) / Sachbearbeiter/-in (661-44)
	Dörkes i.V.	30.09.2020

1150mm x 297 mm