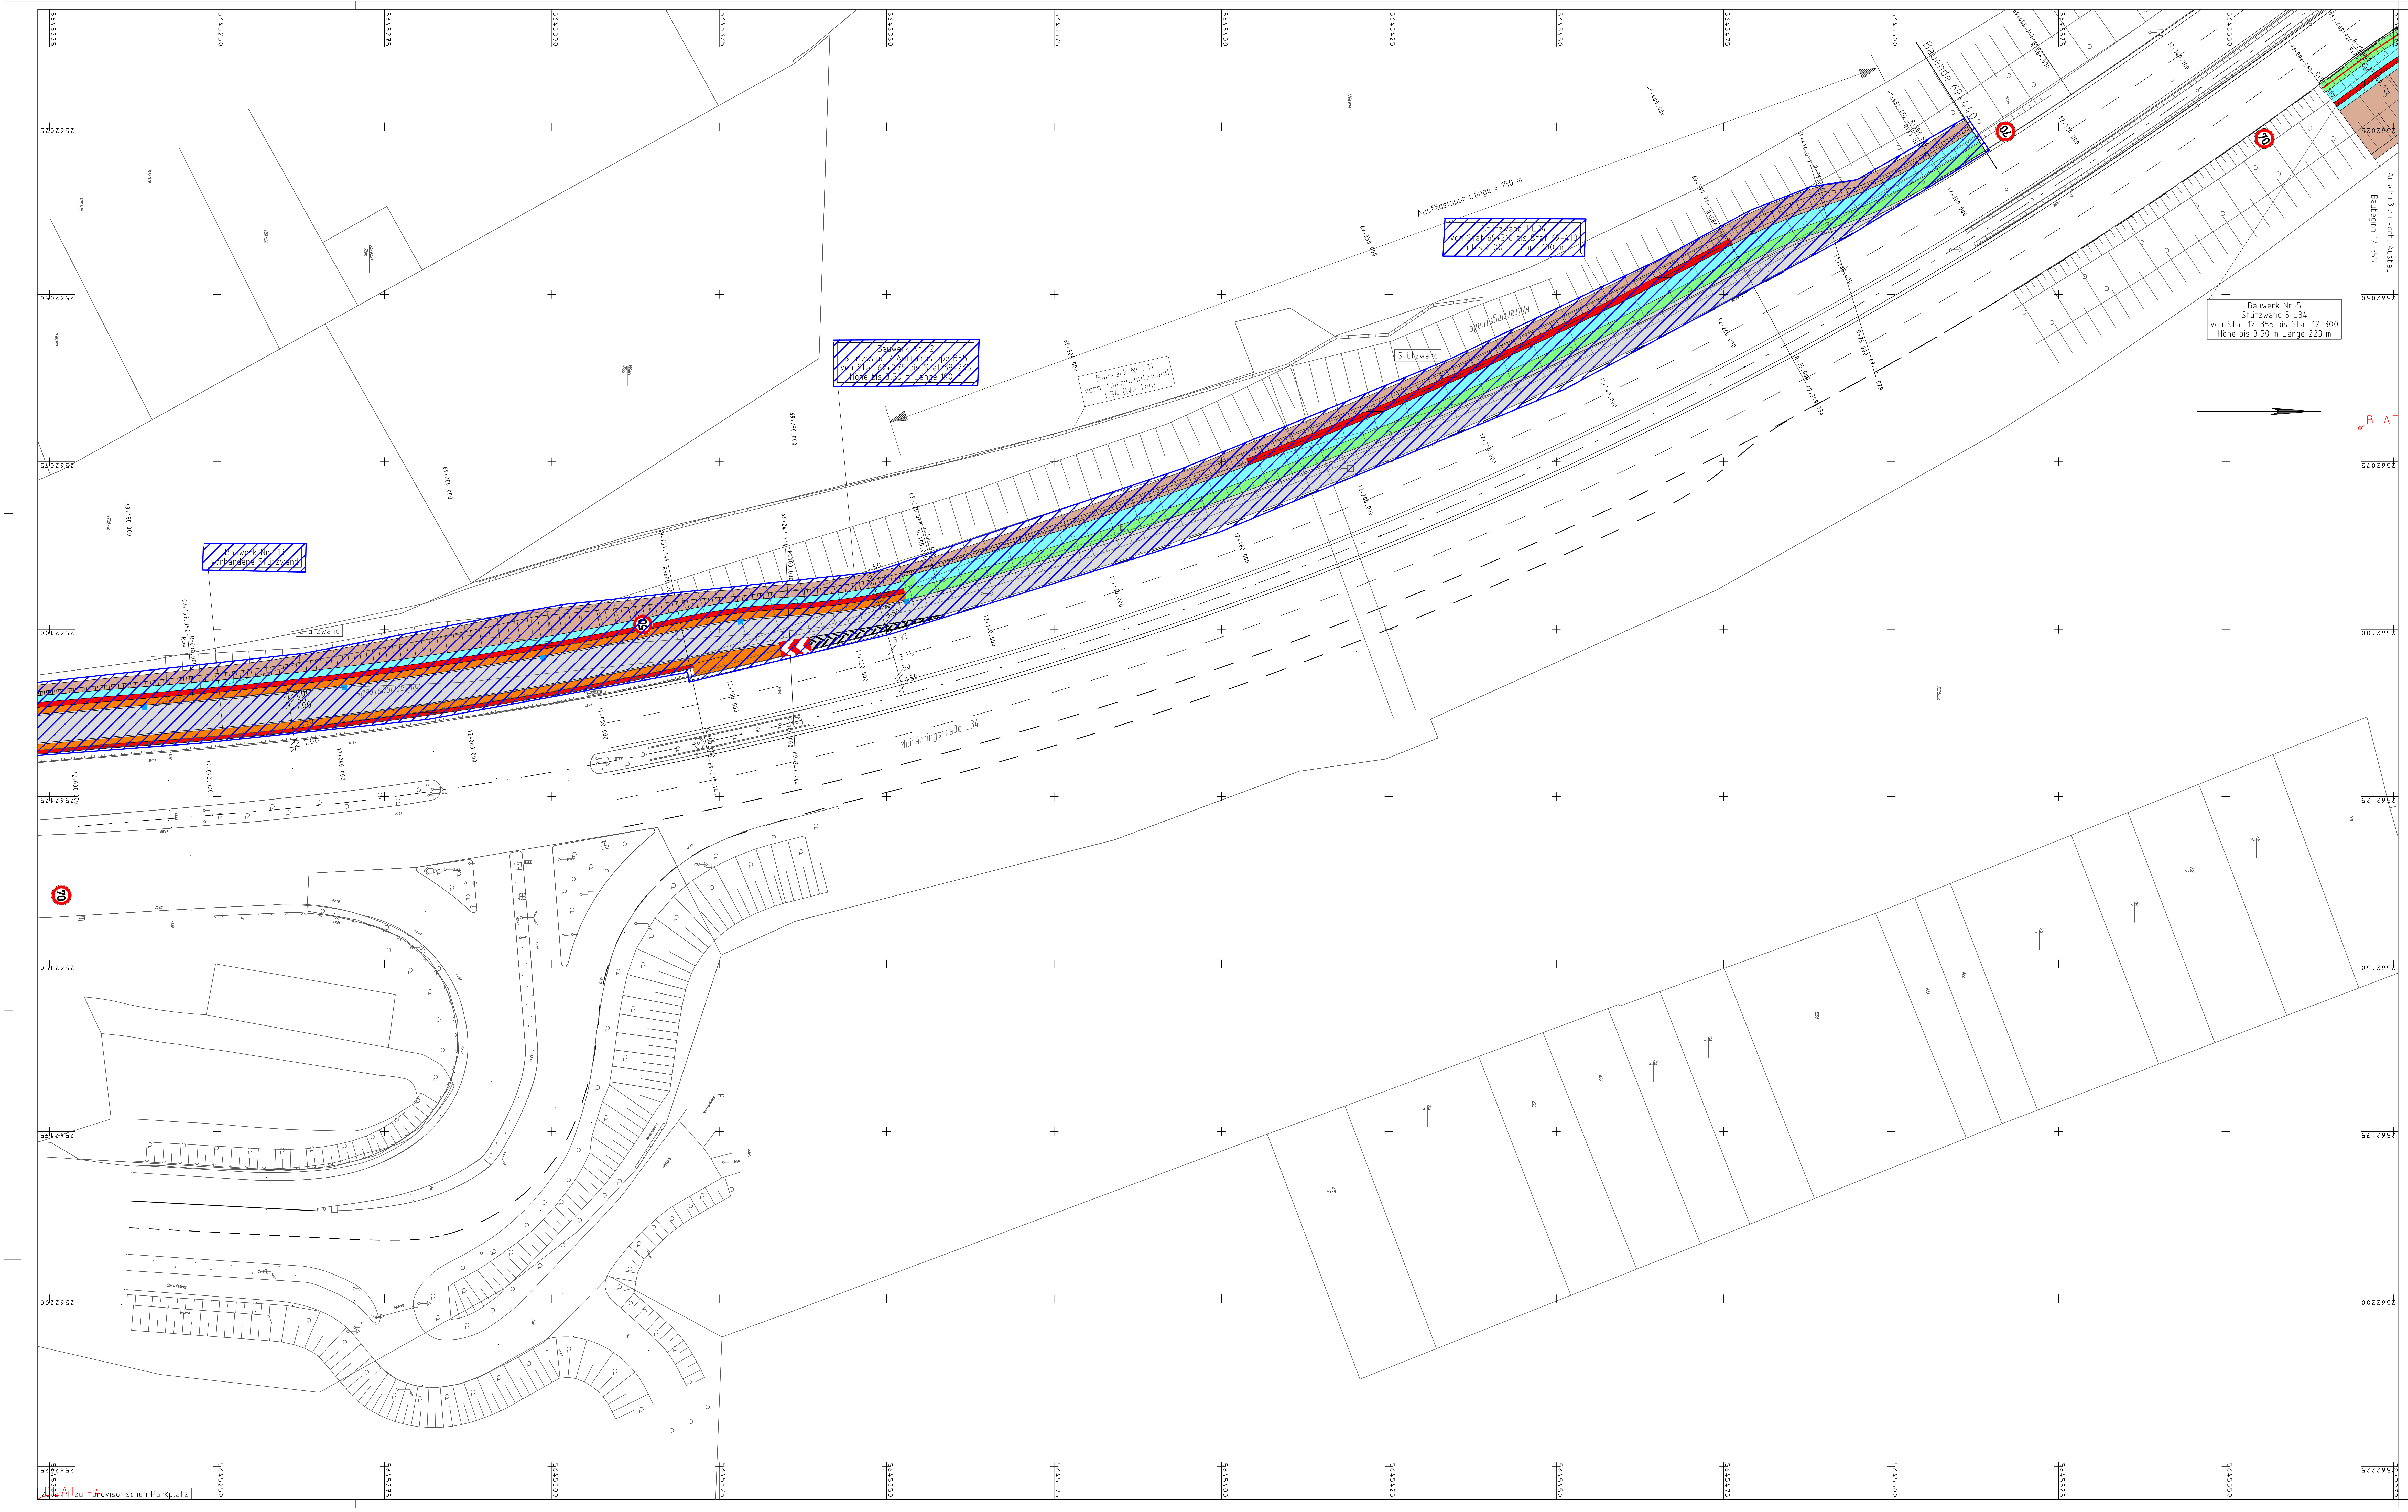

LEGENDE
interne Ausgleichsmaßnahmen der
landschaftspflegerischen Begleitplanung

▨	Temporäre baubedingte Beeinträchtigungen
▨▨	Baumheckenartige Gehölzstreifen mit höchstens geringem Baumholz BD71
🟩🟫	Grasfluren an Dämmen, Böschungen Straßen- und Wegeränder HH7
🟩	Rasen HM51
🟨	Ruderalfluren HP7
🟥	Sützwände
▬	Versickerungsmulde
○	vorh. zu erhaltener Baum
⊗	vorh. zu fällender Baum
●	geplante standorttypische Einzelbäume mit geringen Baumholz BF31
○	Baumschutzmaßnahme während der Bauzeit

entfällt

Dienststelle	Art der Abstimmung	Unterschrift	Datum

Änderung	Gen.	Gepr.	Bear.	Datum	Index

Genehmigungsplanung

Auftraggeber:
Stadt Köln
Amt für Straßen + Verkehrstechnik

Auftragnehmer:
PLANUNGSGRUPPE
SKRIBBE-JANSEN GMBH
GILDENSTRASSE 2s 48157 MÜNSTER
FAX: 0251-327100 TEL: 0251-14335-0

Münster, den 16.08.2013 Verfasser:

Projektnummer: –
bearbeitet: HR / 14.06.2013
gezeichnet: HR / 14.06.2013
geprüft: HR / 14.06.2013

Projekt / Planbezeichnung:
Verkehrserschließung für das Rahmenplanungsgebiet Braunsfeld/
Ehrenfeld für die Knoten Aachener Straße/ Militärringstraße und
Stolberger Straße/ Militärringstraße

Lageplan
Rampe Aachener Straße/Militärringstraße

Plannummer: 12.04
Maßstab: 1:250
Vermessungsgrundlage:
Erstellungsdatum: 11.01.2010

Amtsleiter:	Abteilungsleiterin:	Projektleiterin:
04.09.2013 / 19.05.2020	22.08.2013	20.08.2013
gez. Hr. Harzendorf	gez. Fr. Stolte-Neumann	gez. Fr. Michell

12-04.PLT
CARD/1