
Legende

- gepl. Pfosten VZ
- VZ240,Gemeinsamer Geh- und Radweg
- 7020,Kantsteine
- 7040,Baumbeet neu
- 7056,gemeinsamer Geh- und Radweg
- 2304,vorh. Beleuchtung
- Baum neu,geplant - von oben
- 7210,Winkelsteine

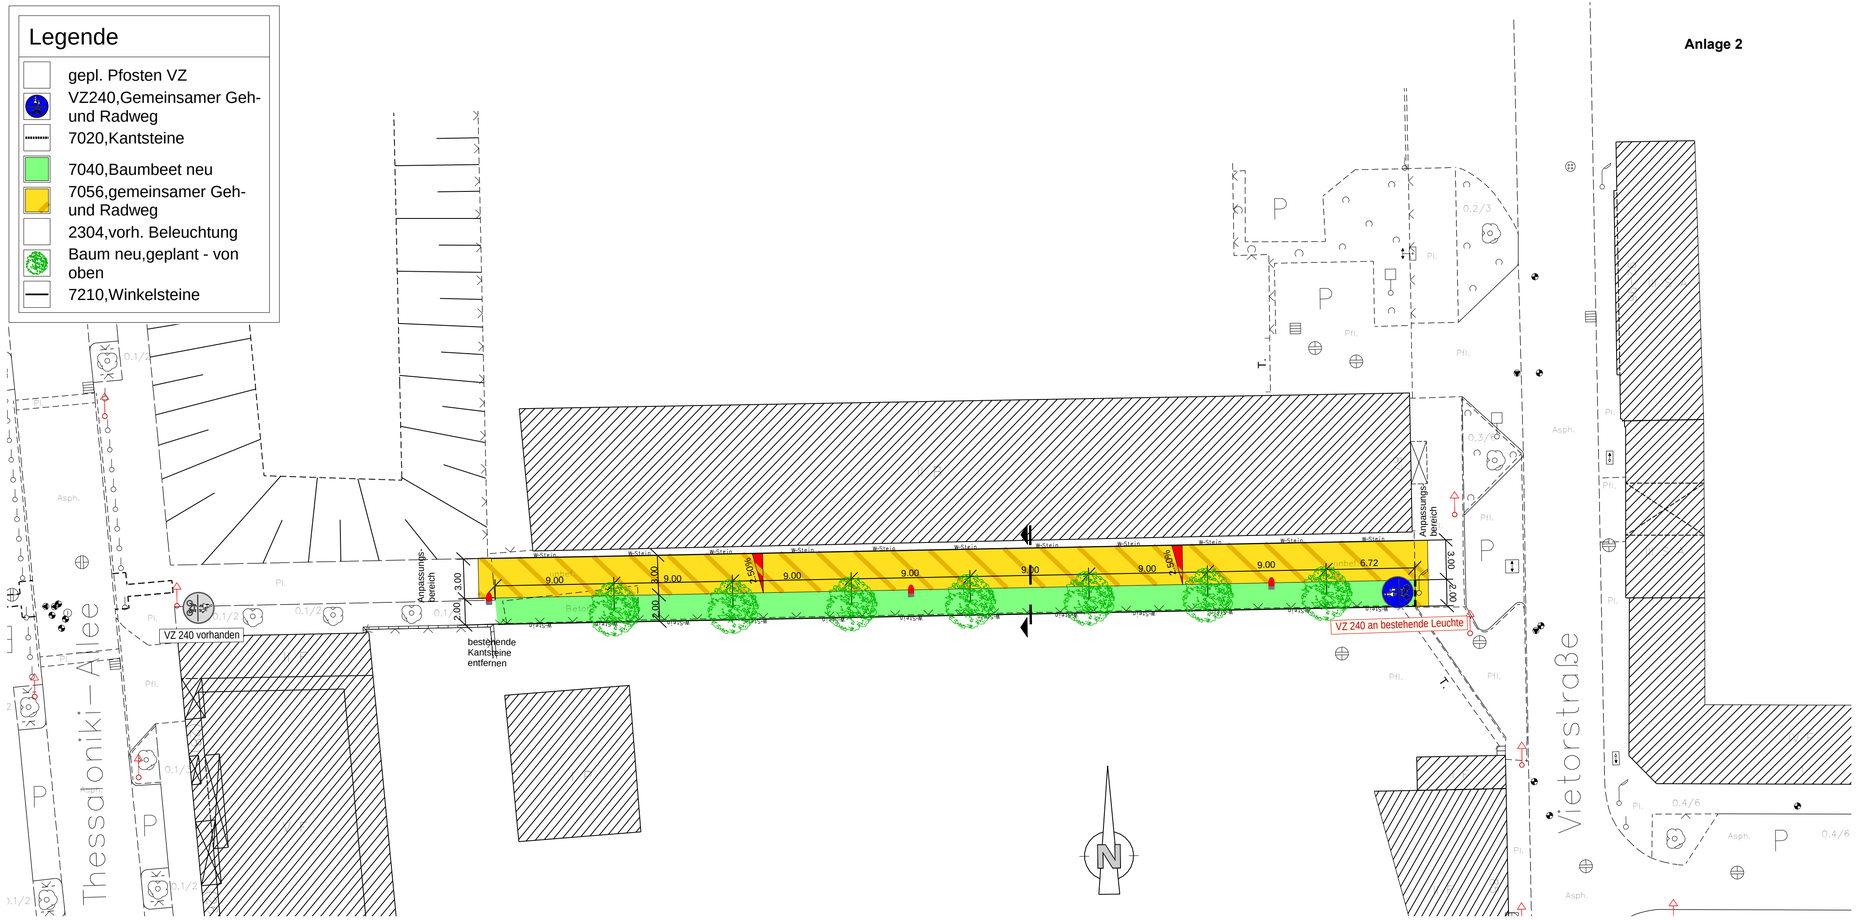


Anlage 2

Pos.	Änderungen	Bearb.	Gez.	Gepr.	Geneh.	Datum
A						
B						
C						
D						
E						

Vermessungstechnische Grundlage im Höhensystem:	Koordinatensystem:
☒ NHN ☐ NN	☒ Gauß-Krüger ☐ UTM/ETSR85
Sicherheitsaudit vom:	Sitzung/Gremium:
Auditor/in:	Datum:

Übersichtsplan

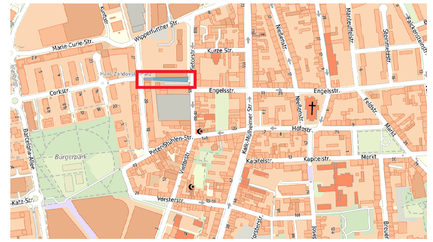

Anlage 2 Lageplan

Stadt Köln

Bezirk/Stadtteil	Planart	Sachbearbeiter/ Datum
8/Kalk	Lageplan	
Straßenname/Maßnahme		Zeichner/ Datum
Thessaloniki-Allee Verbindung durch einen gemeinsamen Geh- und Radweg mit der Vietorstraße		Maßstab 1: 250
Datum	Plannummer	EDV-Projekt/Dateiname
	8-802-03865-LP 1	8-Thessaloniki-Allee
Amtsleiter/-in (66)	Abteilungsleiter/-in (664)	Gruppenleiter/-in / Sachbearbeiter/-in

780 mm x 297 mm