Anlage 6.02

Optionaler Entfall der Bestandsbrücke zugunsten einer optimierten Trassierung wird in der nächsten Planungsstufe geprüft

Neues Brückenbauwerk für Stadtbahn, Rad- und Gehweg mit Berücksichtigung der gepl. Autobahnverbreiterung

Schüßler-Plan | Köln, 09.01.23 CARD/1 V9.1 al
Datei: \\K-APS-01\CARD_Projekte\CARD90\15132\
Plan Nr.: LP_VP_A1a_02.plt\LP_VP_A1a_02

Legende

- Stadtbahntrasse Feste Fahrbahn
- Stadtbahntrasse Schottergleis mit Sicherheitsraum
- Fahrbahn
- gem. Geh- Radweg
- Gehweg
- Radweg
- befestigter Trennstreifen/ Verkehrsinsel
- Grünfläche
- Haltestelle
- Rückbau
- Brücke mit Widerlager
- Tunnelportal
- Stützwand
- Planungskoridor Straßen NRW
- Anbauverbotszone Bundesfernstraßen
- Planungen Dritter
- Flurstücksgrenze
- Einschnittsböschung
- Mulde/Versickerungsmulde
- Fahrbahn mit Achse
- Bankett
- Dammböschung
- Entwässerungsgraben
- Gradientenhochpunkt
- Gradiententiefpunkt
- H = 20 000 m; -2,000 %; 432,50 m; 1,821 %; 789,22 m — Neigungsbrechpunkt mit Angabe von Ausrundungshalbmesser, Längsneigung und Abstand zum nächsten Neigungsbrechpunkt
- 2,5 % — Querneigung
- Altlasten
- Ausgleichsflächen
- W I — Wasserschutzzone I
- W II — Wasserschutzzone II
- W III — Wasserschutzzone III
- B-Plan
- X — Bodendenkmal
- X — Baudenkmal

Lagesystem: Gauß-Krüger Lagestatus 177   Höhensystem: DHHN2016 Höhenstatus 170

Änderung	Gen.	Gepr.	Bear.	Datum	Index

Übersicht:

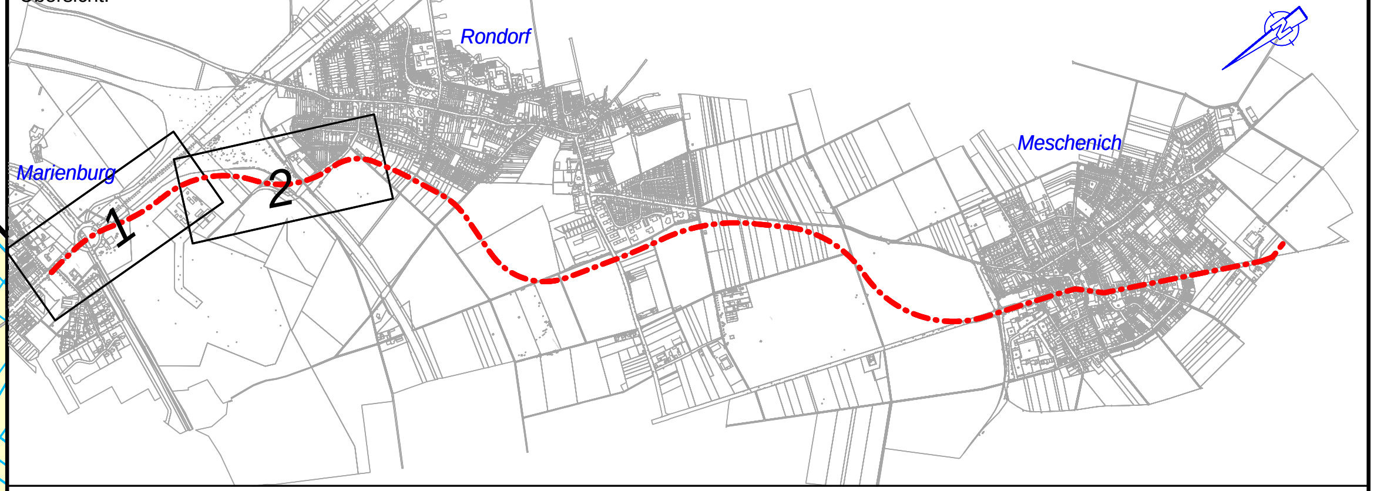

Planstufe:

V o r p l a n u n g

Planverfasser/in:

Schüßler-Plan
Ingenieurgesellschaft mbH
lindschulte LEIDENSCHAFT FÜR DAS PROJEKT
Grafenberger Allee 293
40237 Düsseldorf
Tel.: 0211. 61 02-01
Fax: 0211. 61 02-199

	Datum	Name
bearb.	09.01.23	Lopes
gez.	09.01.23	Lopes
gepr.	09.01.23	Günther

Bauwerk:

Verlängerung Stadtbahn RoMe

Verkehrsanlagen

Planart / Inhalt:
Alternative A1a
Lageplan Blatt 2
Abschnitte A und B

Plan-Nr.

Bauwerksnummer		Teilbauwerk		Phase		Gewerk		Plantyp		Nummer		Index		Status
XXX	-	50	-	V	-	OV	-	LP	-	2002	-	a	-	V

Maßstab: 1:1000

Datum: 09.01.23

Stadt Köln Amt 69		Stadt Köln Amt 690		Stadt Köln Amt 690/2	
	freigegeben ohne Einträge ☐		freigegeben ohne Einträge ☐		freigegeben ohne Einträge ☐
	freigegeben mit Einträgen ☐		freigegeben mit Einträgen ☐		freigegeben mit Einträgen ☐
Datum / Unterschrift	nicht freigegeben ☐	Datum / Unterschrift	nicht freigegeben ☐	Datum / Unterschrift	nicht freigegeben ☐

Die Oberbürgermeisterin

Stadt Köln

Amt für Brücken, Tunnel und Stadtbahnbau

Das Urheberrecht an dieser Zeichnung verbleibt bei der Stadt Köln (§§ 1, 2, 15-18, 96 des Urheberrechtsgesetzes vom 09.09.1965 BGBl S. 1273).
Die Einspeicherung und Verarbeitung in elektronischen Systemen ist nur mit unserer schriftlichen Genehmigung zulässig. Die Zeichnung ist Dritten nicht zugänglich zu machen. Zuwiderhandlungen werden zivil- und strafrechtlich verfolgt.

CARD/1