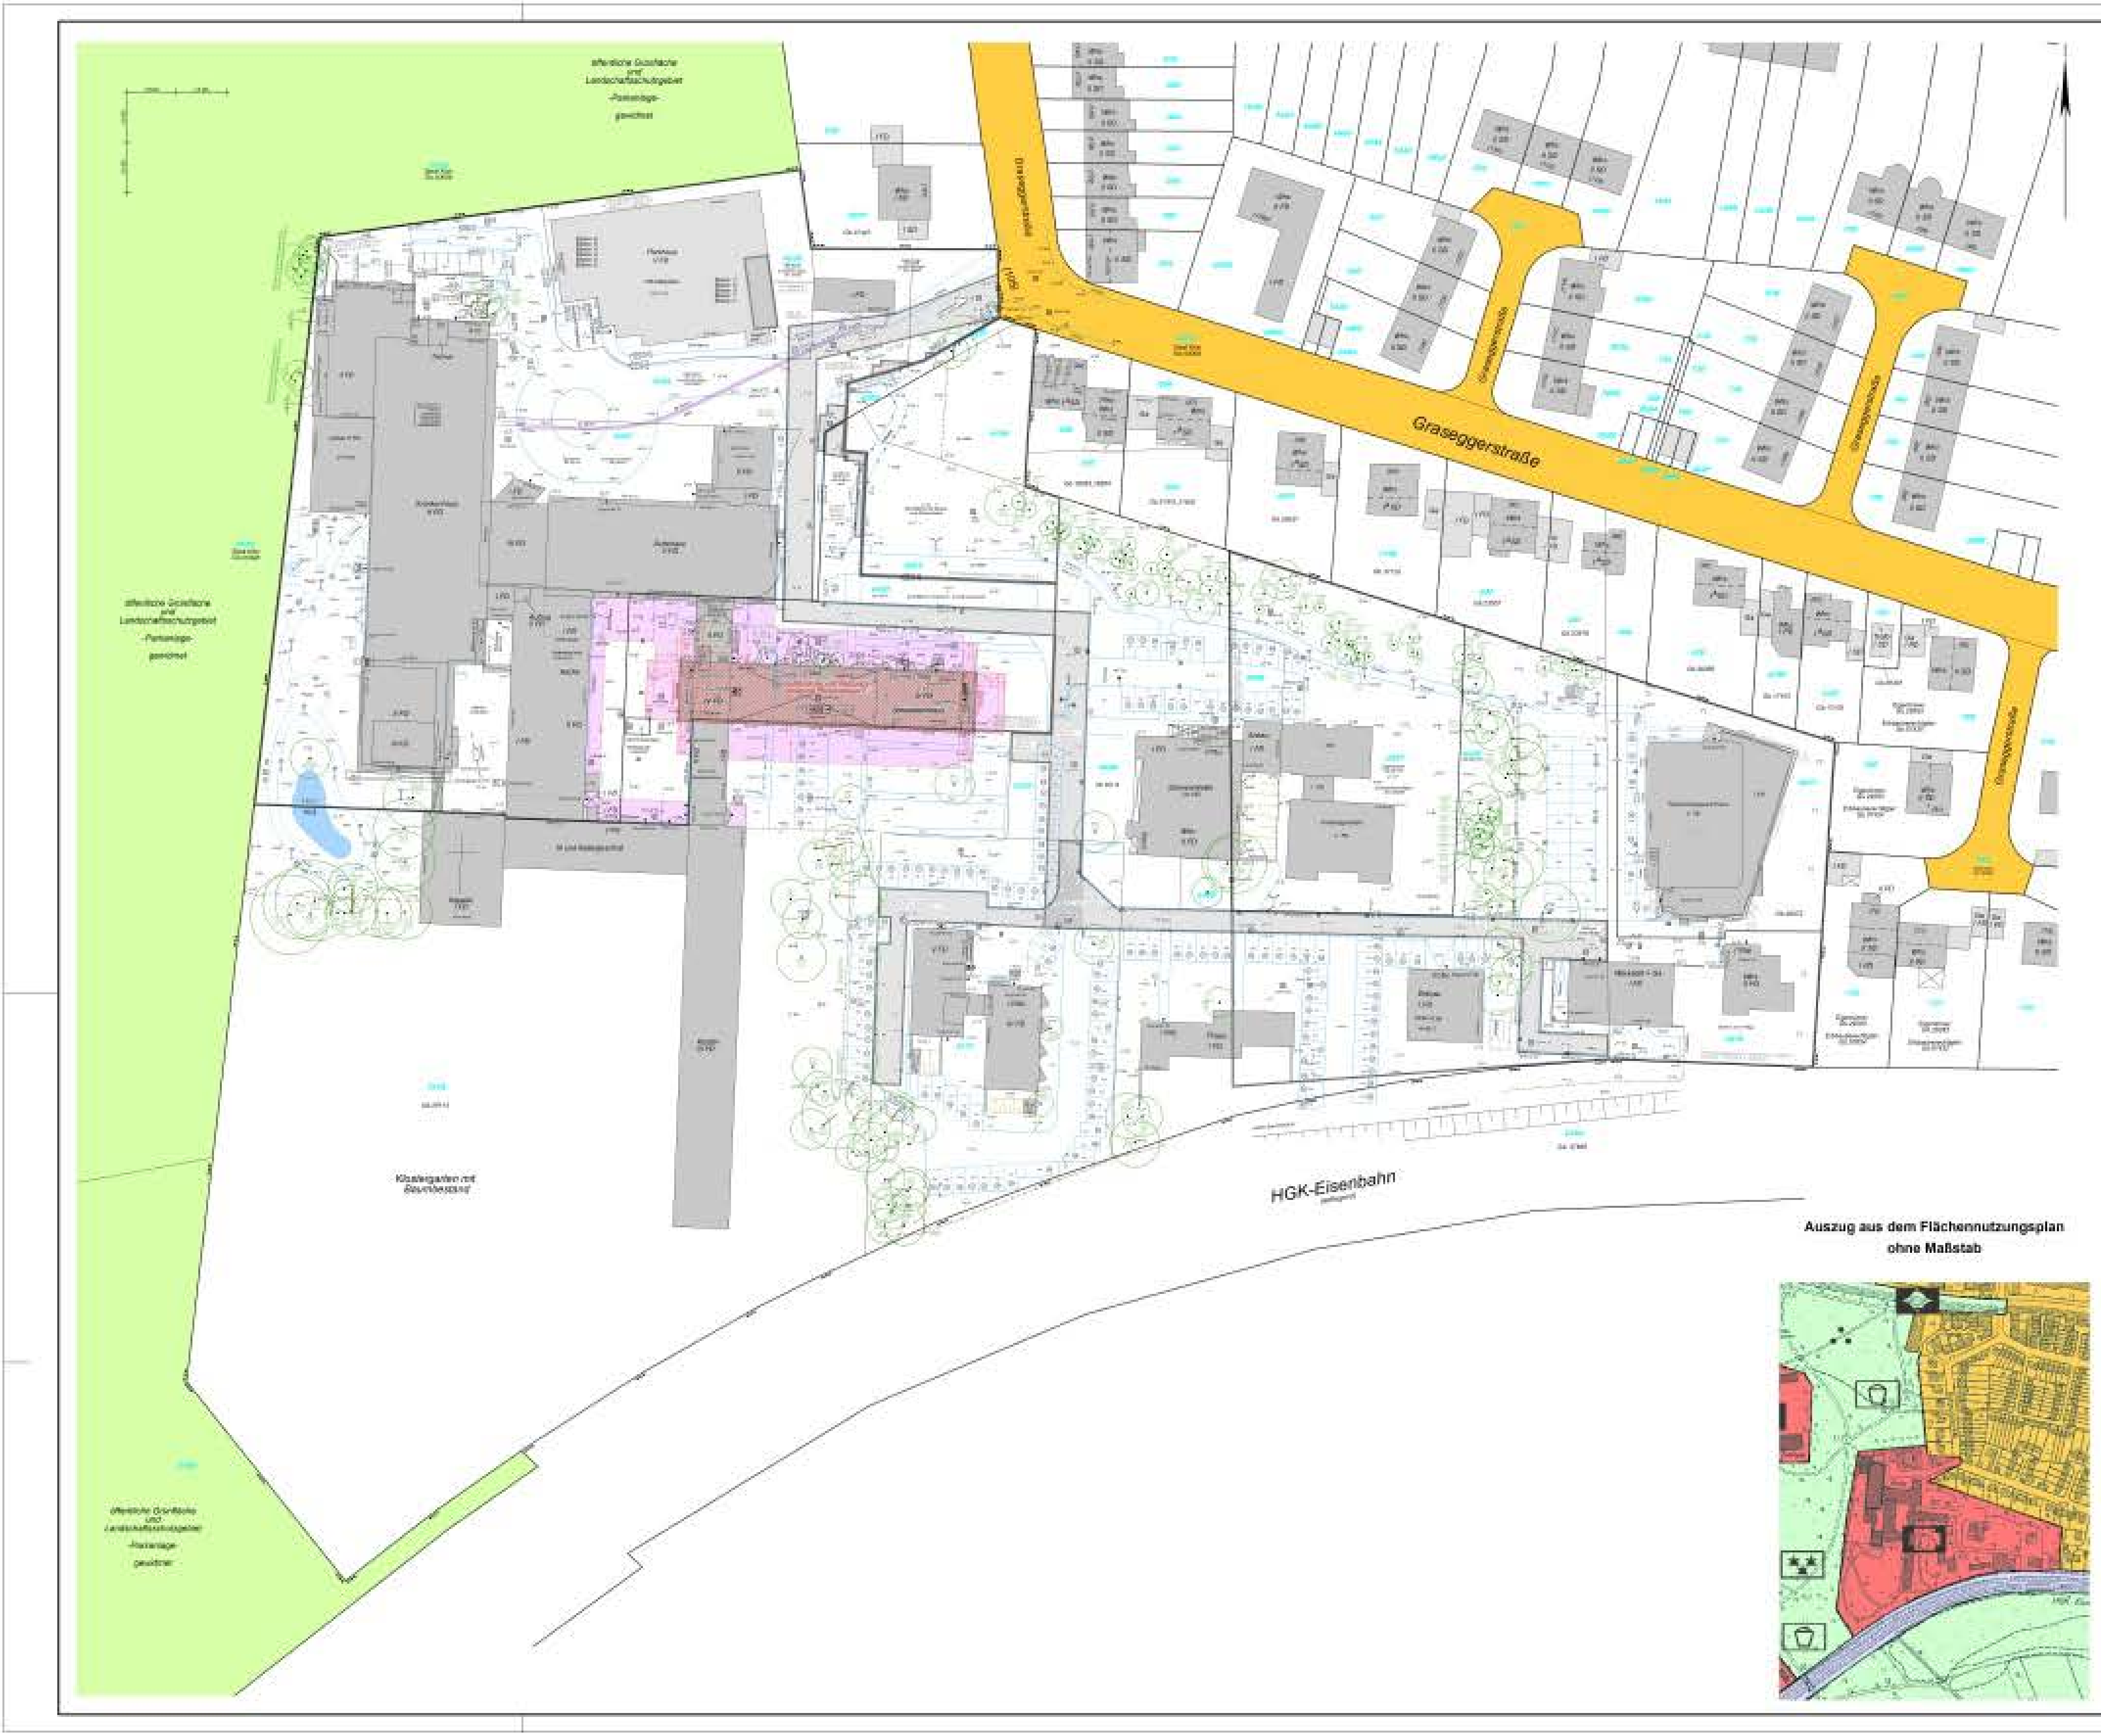
öffentliche Grünfläche und Landschaftsschutzgebiet -Parkanlage- geschützt
Graseggerstraße
Klostergarten mit Baumbestand
HGK-Eisenbahn

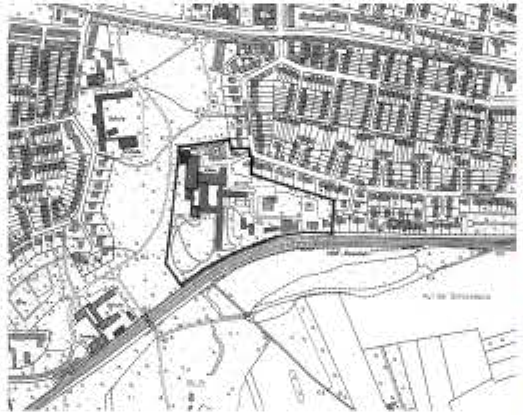

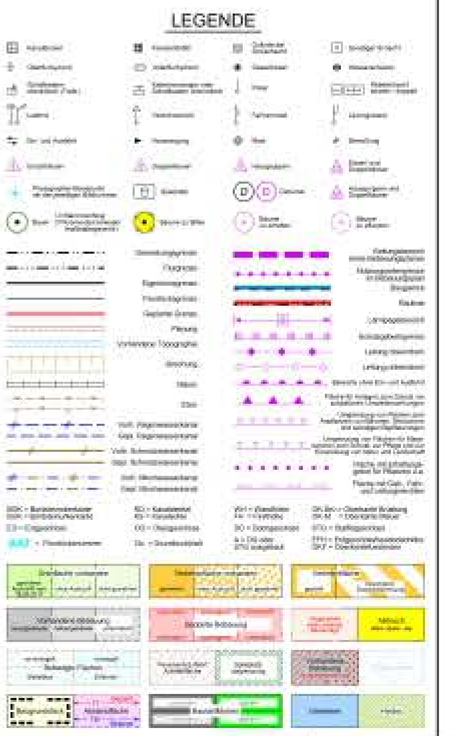

Auszug aus dem Flächennutzungsplan
ohne Maßstab

Köln-Longerich
Graseggerstraße 105

Gemarkung Longerich : **Flur** 96
Flurstücke versch. s. Lageplan

Für die Richtigkeit: Köln,

Öffentlich bestellter Vermessungsingenieur

VERMESSUNG
M-R-D
KÖLN

Lageplan

Maßstab
1:500

Auftrag-Nr	Index
07452	P-Schw-1