


## Änderung des Bebauungsplanes Nr. : 75409/04 Arbeitstitel: 1. Änderung Friedrich-Naumann-Straße in Köln - Porz-Eil

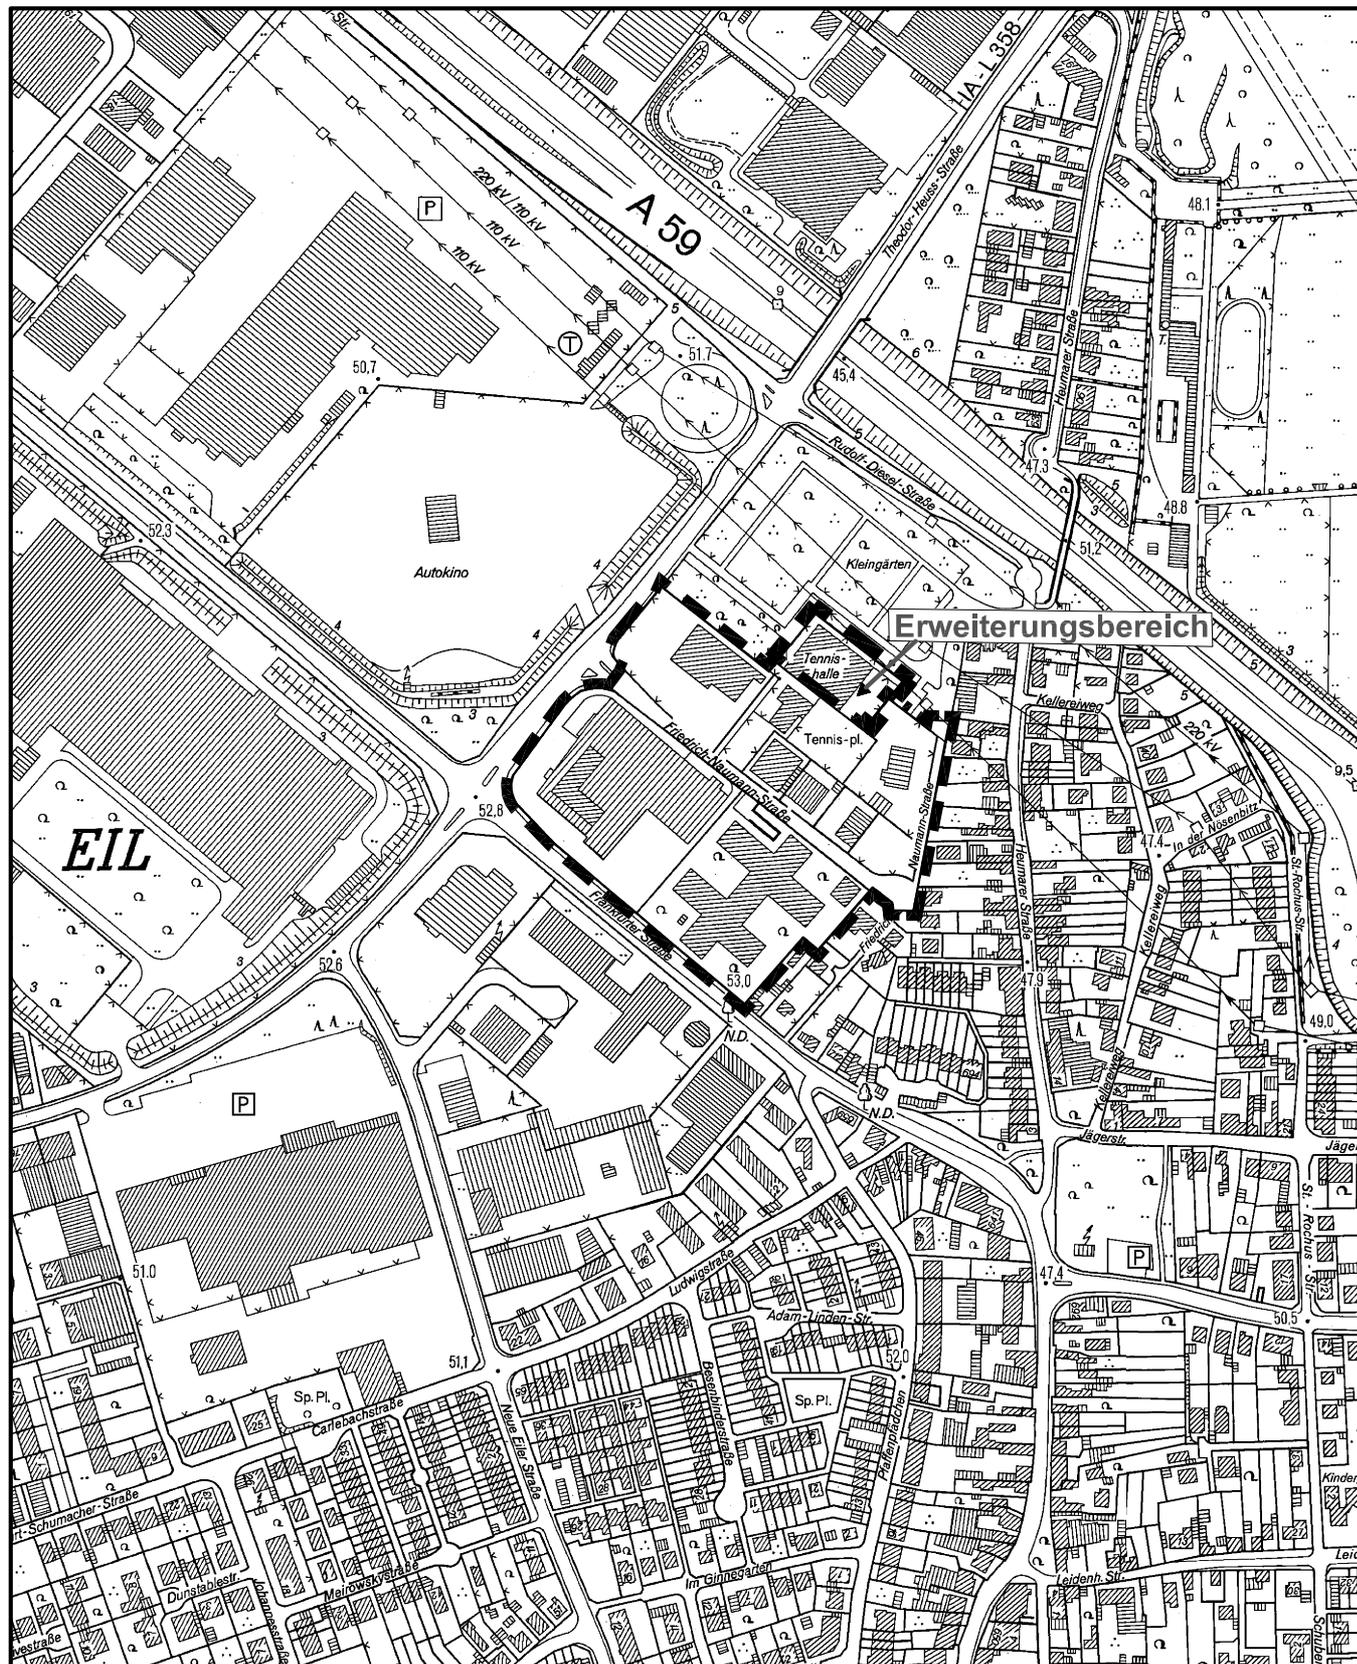

Maßstab 1 : 5 000



Planwirkungsbereich der Vorlage zur Orientierung von Mitgliedern des Rates, der Ausschüsse und der Bezirksvertretungen, die wegen Befangenheit an den Beratungen zu diesem Tagesordnungspunkt nicht teilnehmen dürfen.