


Aufstellung des Bebauungsplanes Nr. 65509/03 Pferdeschutzhof in Köln-Weidenpesch

Übersichtskarte

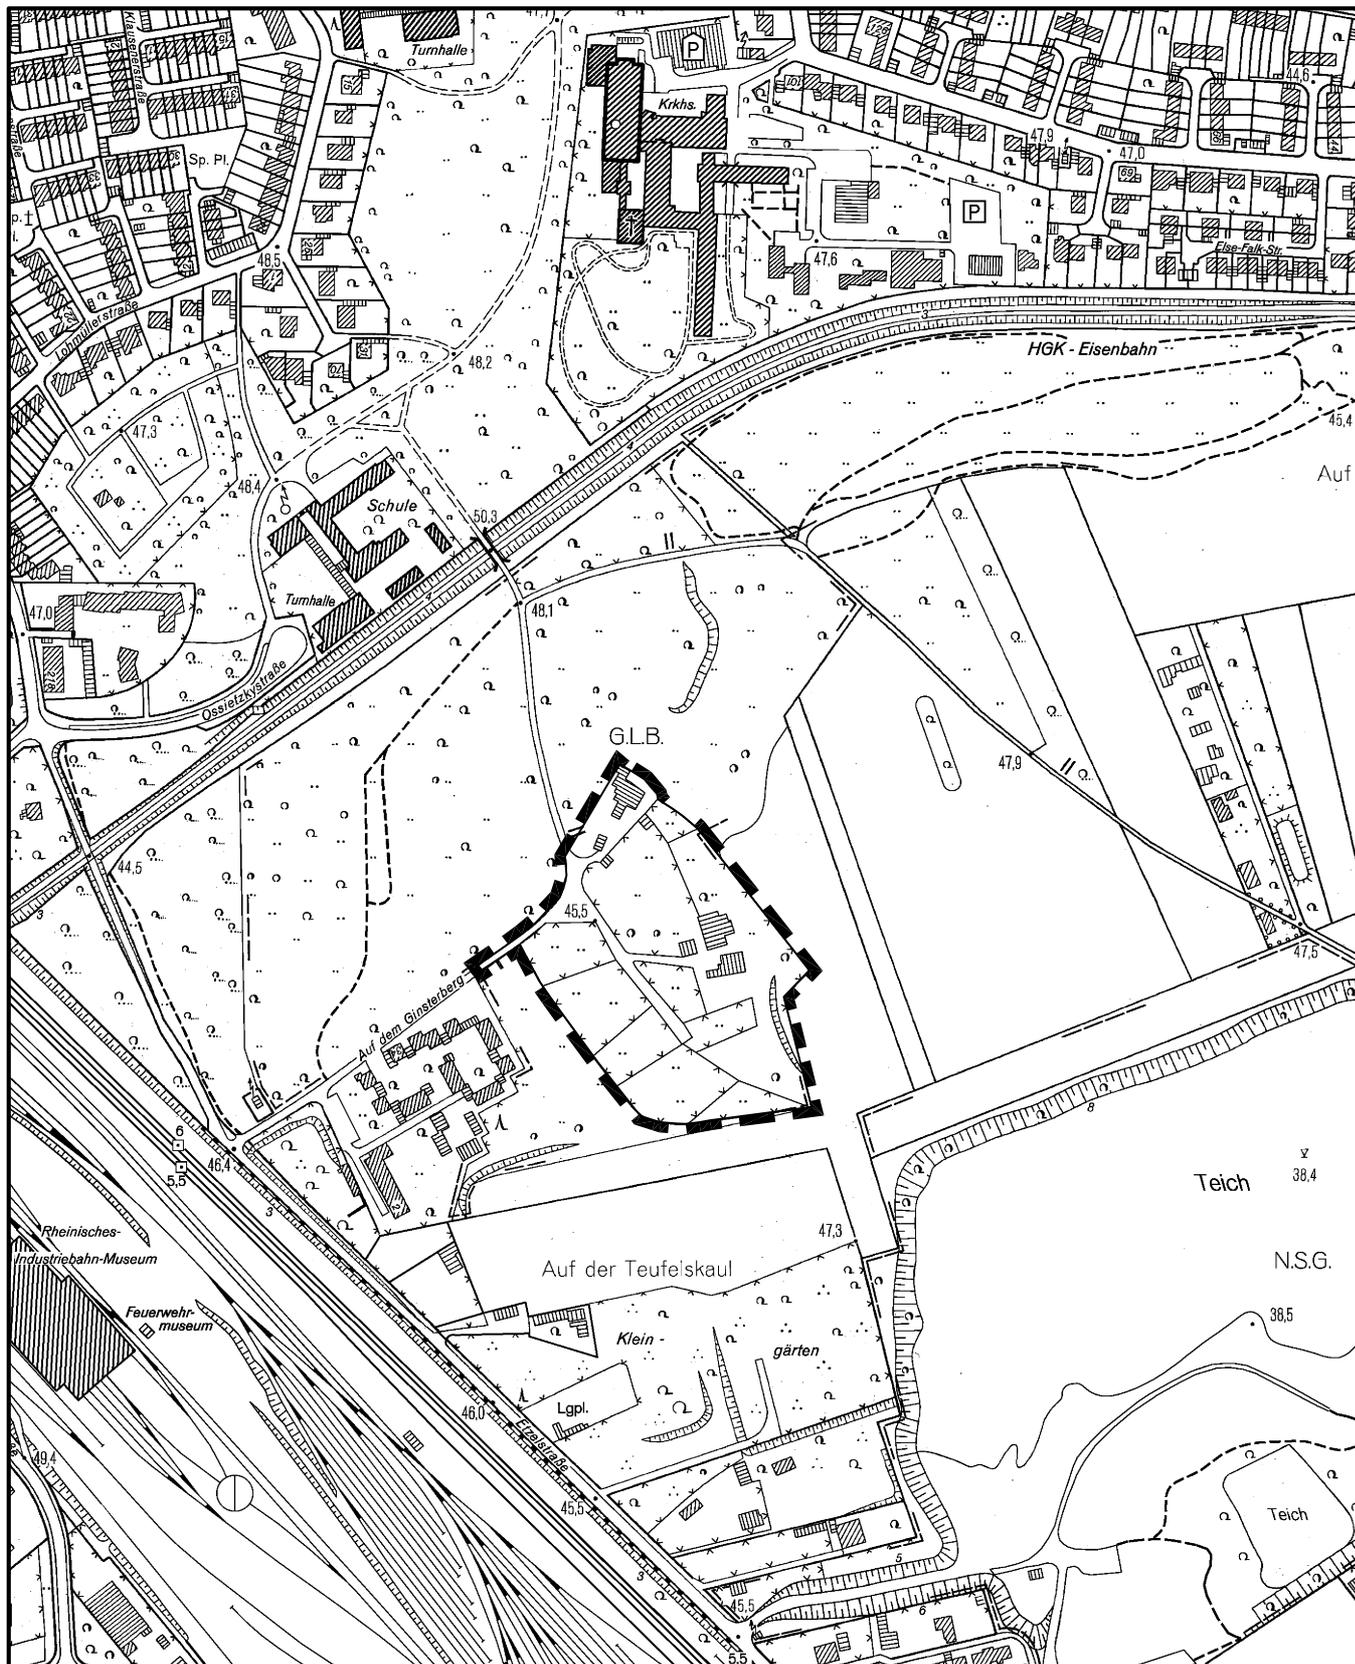

Maßstab 1 : 5 000



Planwirkungsbereich der Vorlage zur Orientierung von Mitgliedern des Rates, der Ausschüsse und der Bezirksvertretungen, die wegen Befangenheit an den Beratungen zu diesem Tagesordnungspunkt nicht teilnehmen dürfen.