


Bebauungsplan Nr.: 70 459 / 05

Arbeitstitel: Kunftstraße, 1. Änderung, in Köln - Kalk

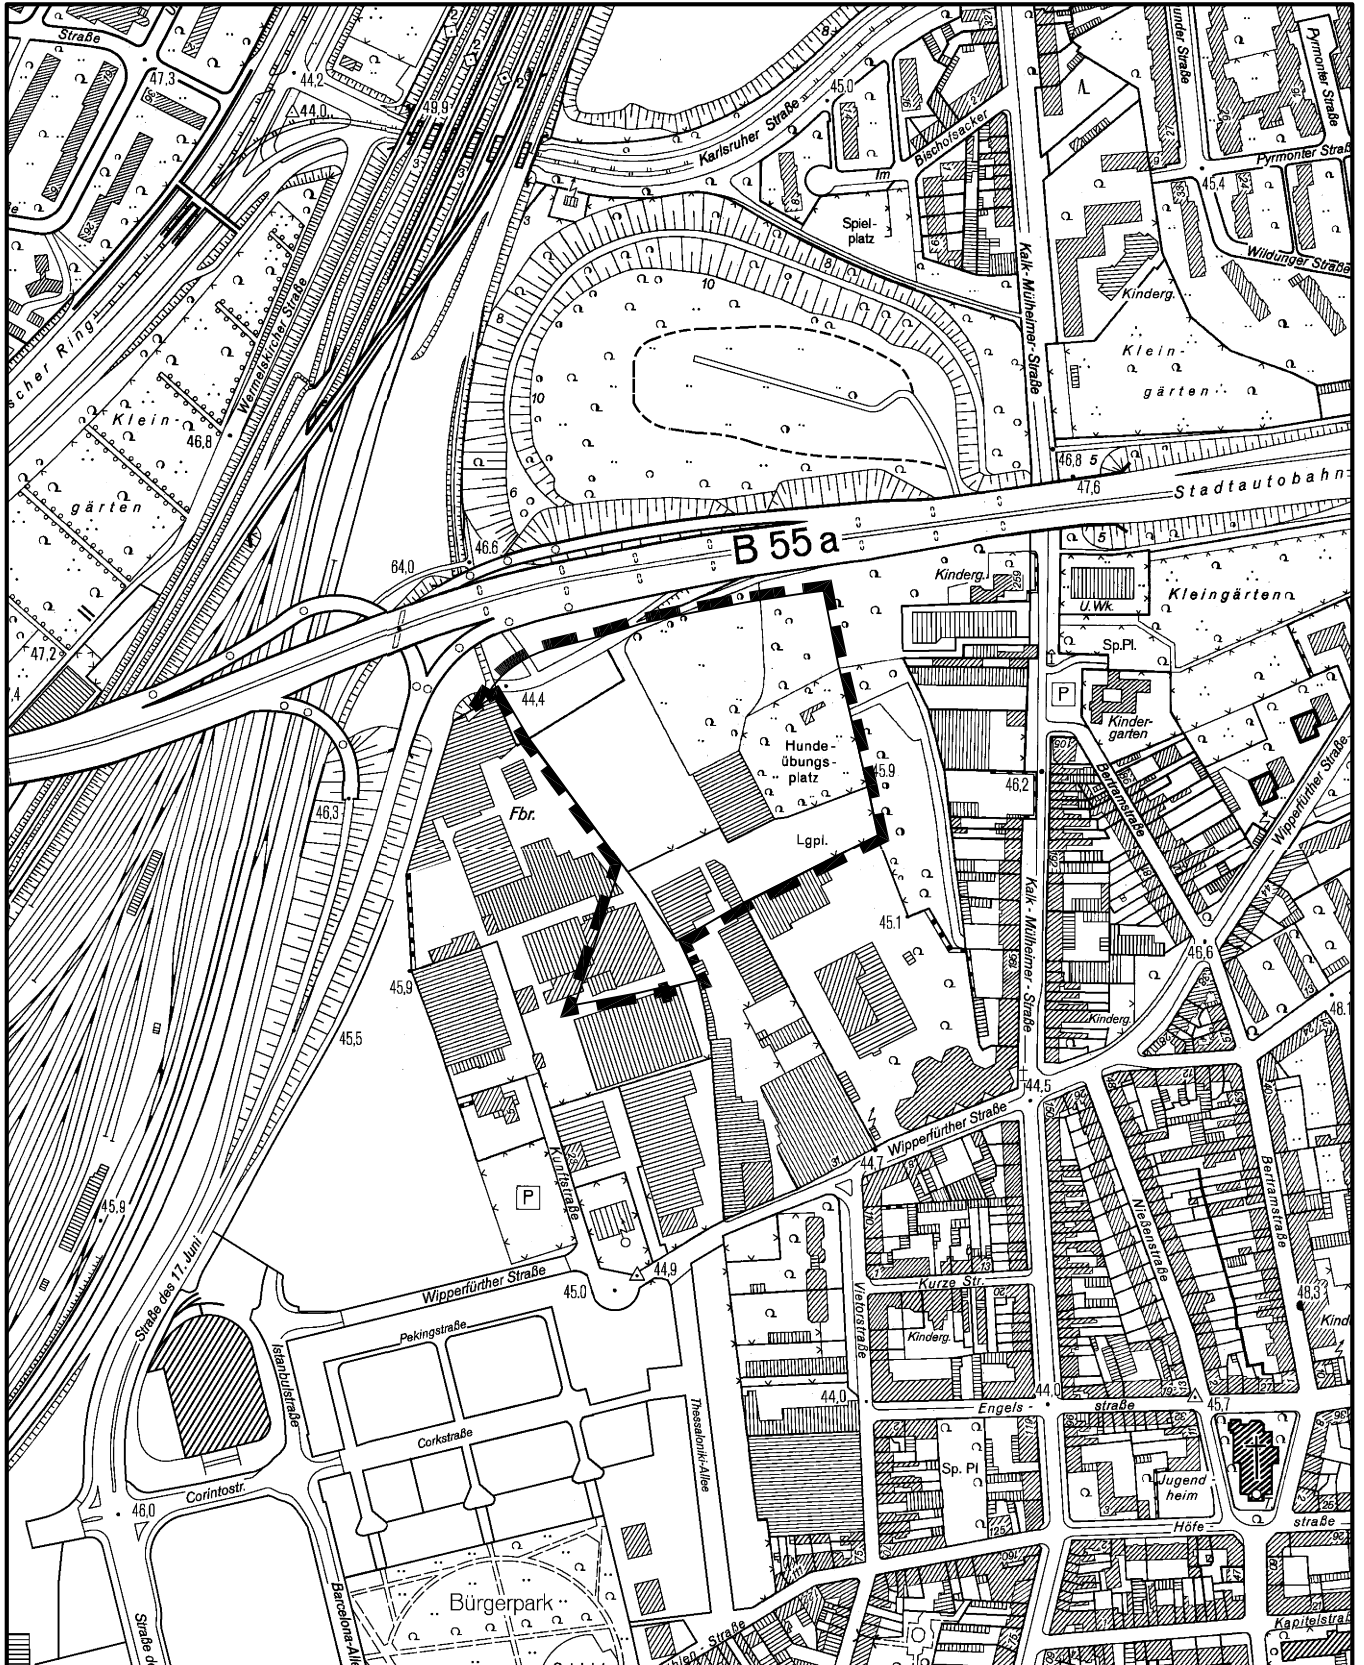

Maßstab 1 : 5 000



Planwirkungsbereich der Vorlage zur Orientierung von Mitgliedern des Rates, der Ausschüsse und der Bezirksvertretungen, die wegen Befangenheit an den Beratungen zu diesem Tagesordnungspunkt nicht teilnehmen dürfen.