
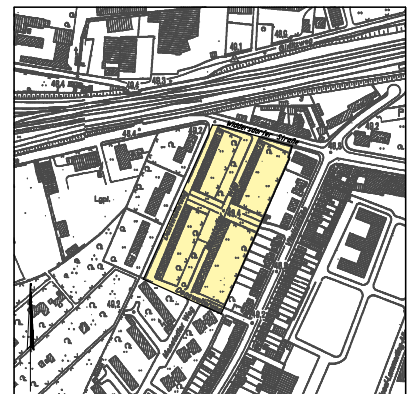


Vorhabenbezogener Bebauungsplan und Vorhaben- und Erschließungsplan - Entwurf

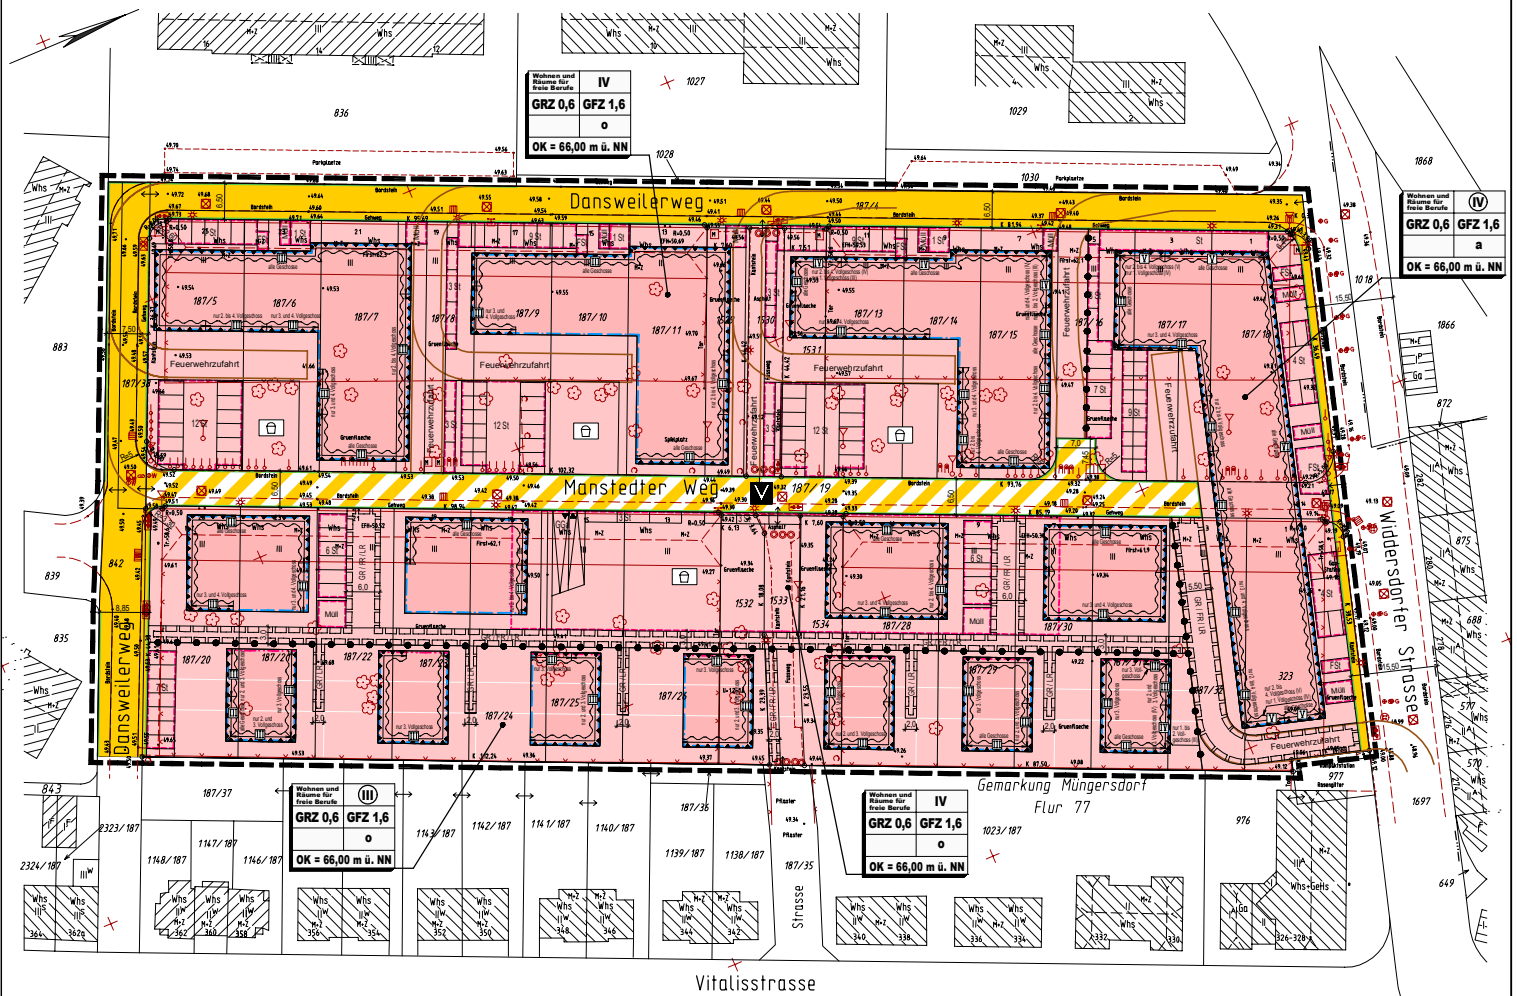

Entwurf
Vorhabenbezogener Bebauungsplan
und Vorhaben- und Erschließungsplan
Nr. 62 461 / 03

Arbeitstitel: "Dansweilerweg / Manstedter Weg"
in Köln-Müngersdorf

Maßstab 1:500

Stand: Juni 2008
 (Entwurf)

0 5 m 25 m 50 m 100 m

Stadt Köln

Der Oberbürgermeister