


Der Oberbürgermeister

Dezernat für Stadtentwicklung, Planen und Bauen
Amt für Stadtentwicklung und Statistik
Stadtplanungsamt

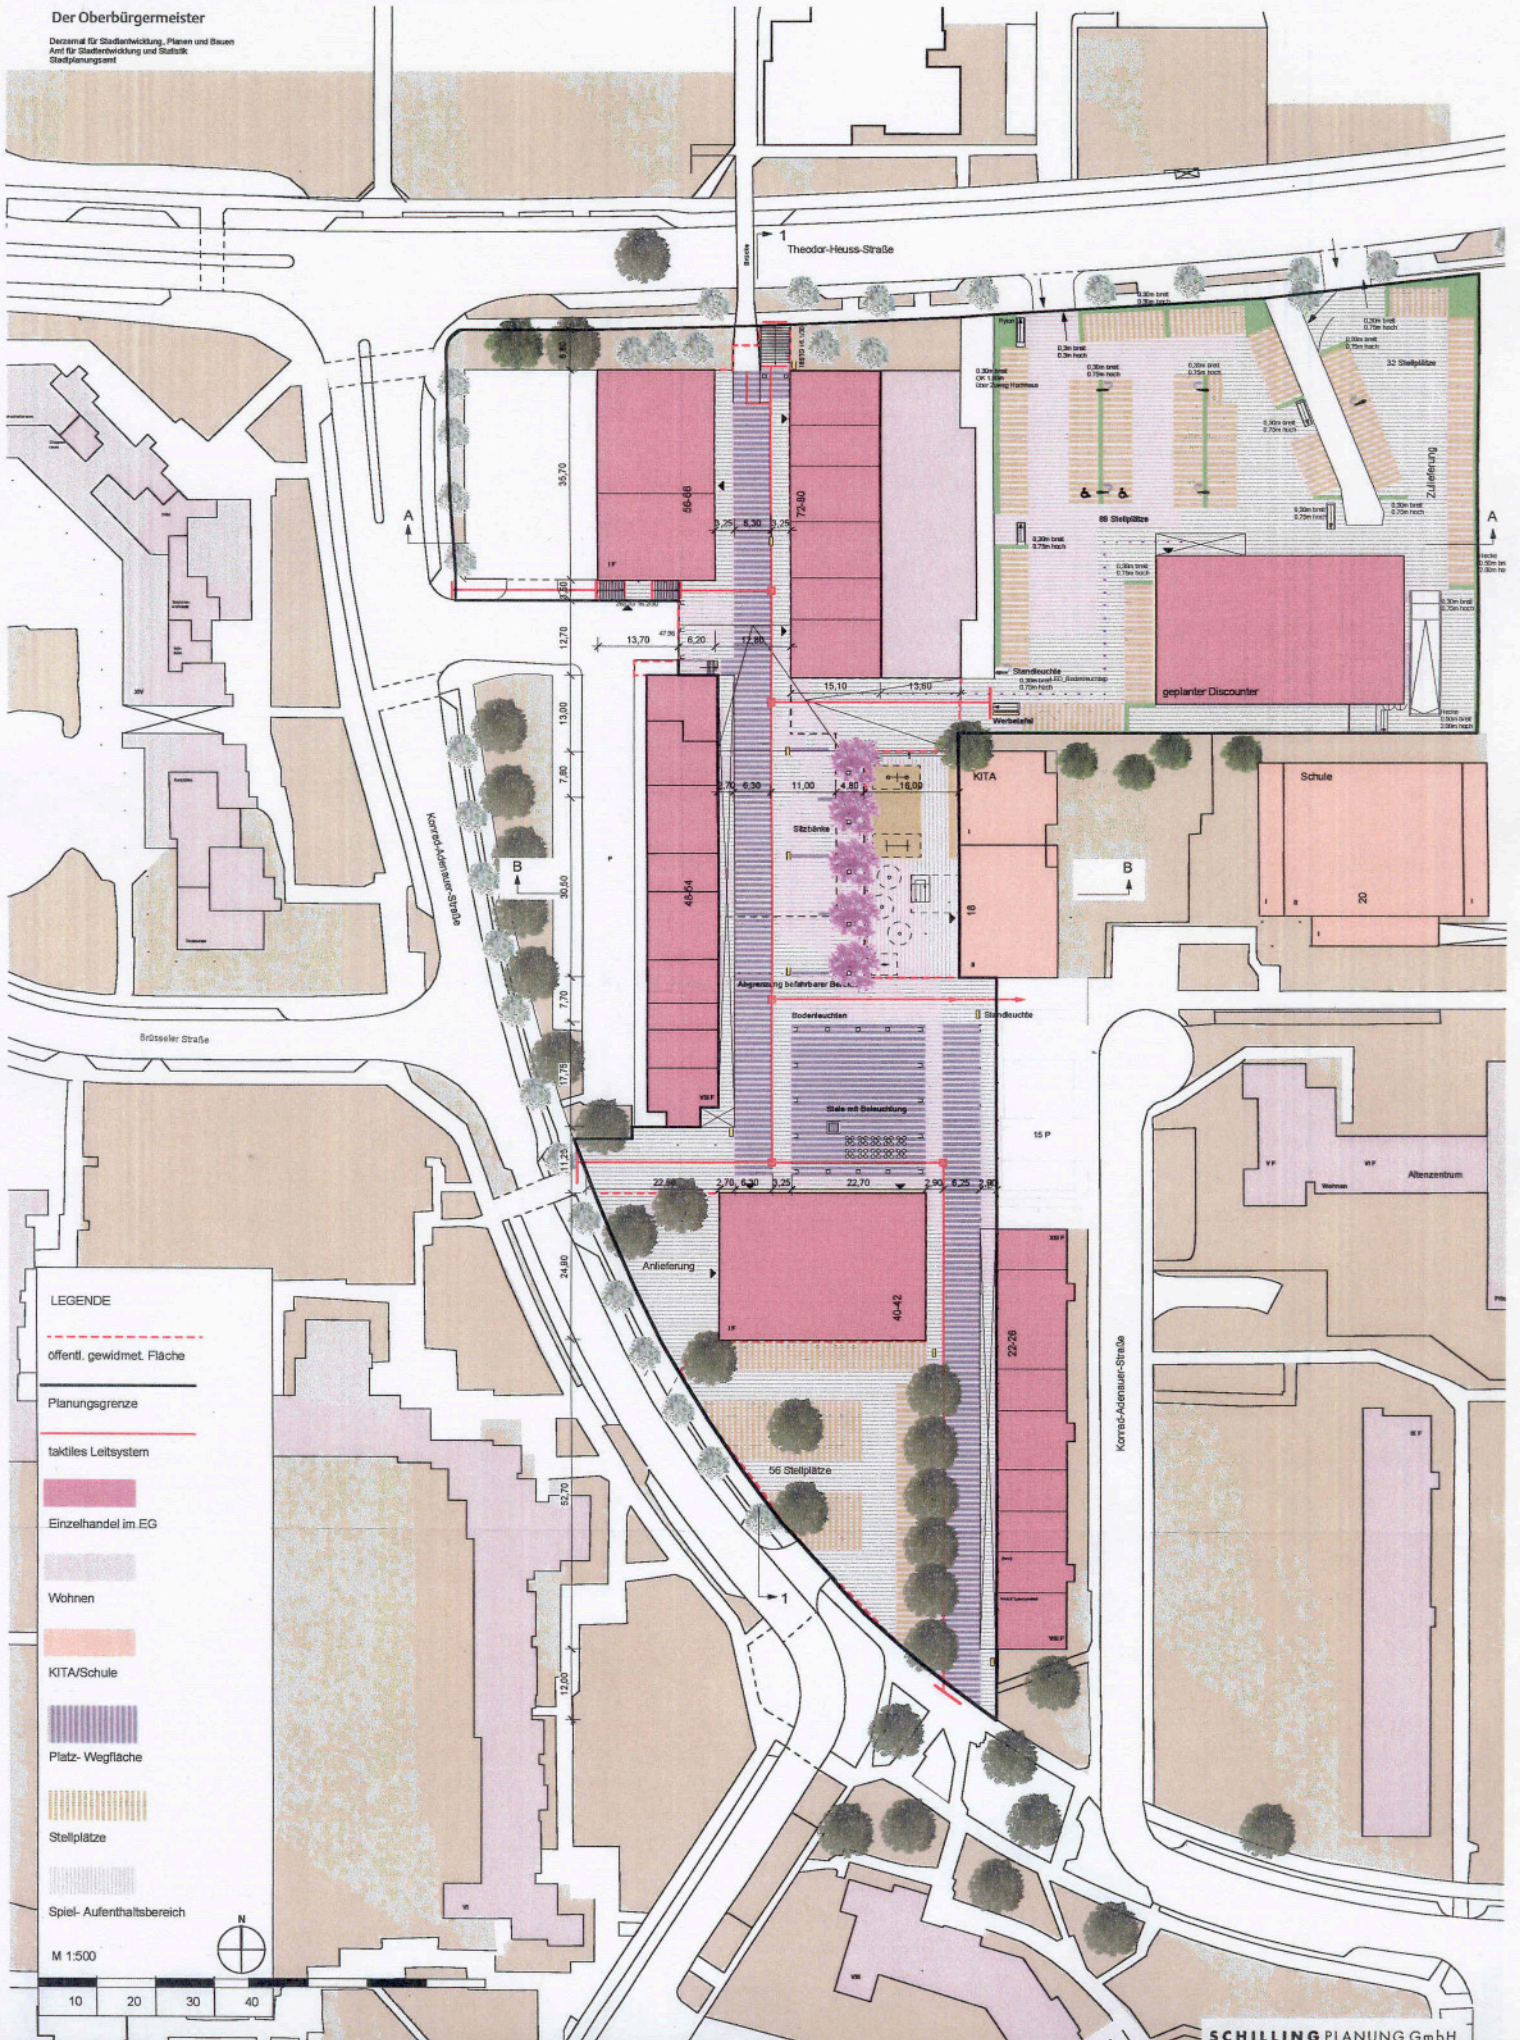

LEGENDE

- öffentl. gewidmet Fläche
- Planungsgrenze
- taktiler Leitsystem
- Einzelhandel im EG
- Wohnen
- KITA/Schule
- Platz- Wegfläche
- Stellplätze
- Spiel- Aufenthaltsbereich

M 1:500