

ANLAGE 1

zur Beschlussvorlage zum Satzungsbeschluss über das Sanierungsgebiet
'Rheinboulevard Mülheim-Süd mit Grünzug Charlier'

Satzung über die förmliche Festlegung des Sanierungsgebietes 'Rheinboulevard Mülheim-Süd mit Grünzug Charlier' vom2008

Der Rat der Stadt Köln hat in seiner Sitzung am2008 aufgrund § 142 Abs. 1 und 3 des Baugesetzbuches (BauGB) in der Fassung der Bekanntmachung vom 23.09.2004 (BGBl I S. 2414); zuletzt geändert durch Art. 1 G vom 21.12.2006 (BGBl I S. 3316) und des § 7 der Gemeindeordnung für das Land Nordrhein-Westfalen (GO NW) vom 14.07.1994 (GV NW S. 666/SGV NW 2023) - jeweils in der bei Erlass dieser Satzung geltenden Fassung – diese Satzung beschlossen:

§ 1

Festlegung des Sanierungsgebietes


Das in dem dieser Satzung beigefügten Lageplan besonders gekennzeichnete Gebiet in Köln-Mülheim wird gem. § 142 Abs. 1 und 3 BauGB förmlich als Sanierungsgebiet festgesetzt. Der Lageplan ist Bestandteil der Satzung.

§ 2

Inkrafttreten

Diese Satzung tritt gemäß § 143 Abs. 1 BauGB am Tage ihrer Bekanntmachung im Amtsblatt der Stadt Köln in Kraft.

Anlage zur Satzung über die förmliche Festlegung des Sanierungsgebietes
'Rheinboulevard Mülheim-Süd mit Grünzug Charlier' vom XX.XX.2008

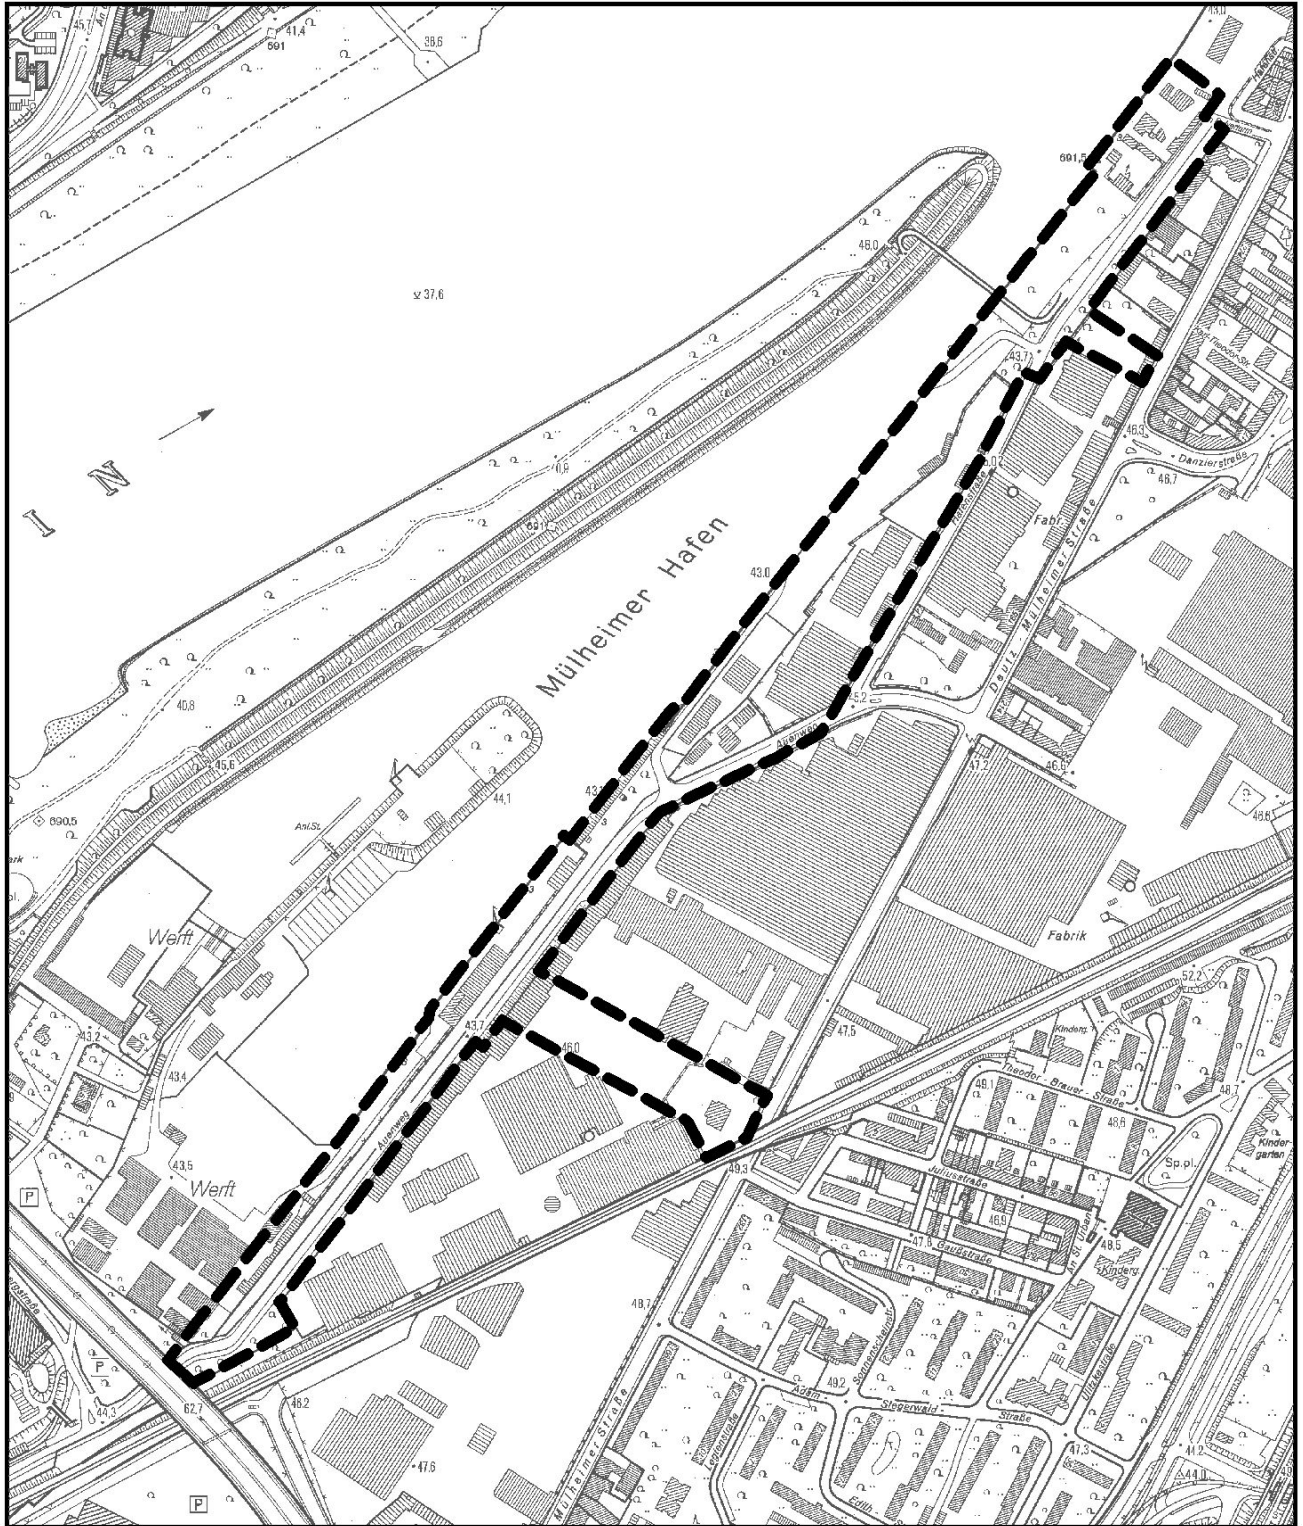

0 100 200 Meter

1:6000

Stand: Juni 2008



Stadt Köln

Amt für Stadtentwicklung und Statistik

Abgrenzung Sanierungsgebiet
'Rheinboulevard Mülheim-Süd und Grünzug Charlier'