


## Änderung und Ergänzung des Bebauungsplanes Nr. 6456/05

# Gewerbegebiet Langel, 5. Änderung

in Köln - Fühlingen / Merkenich

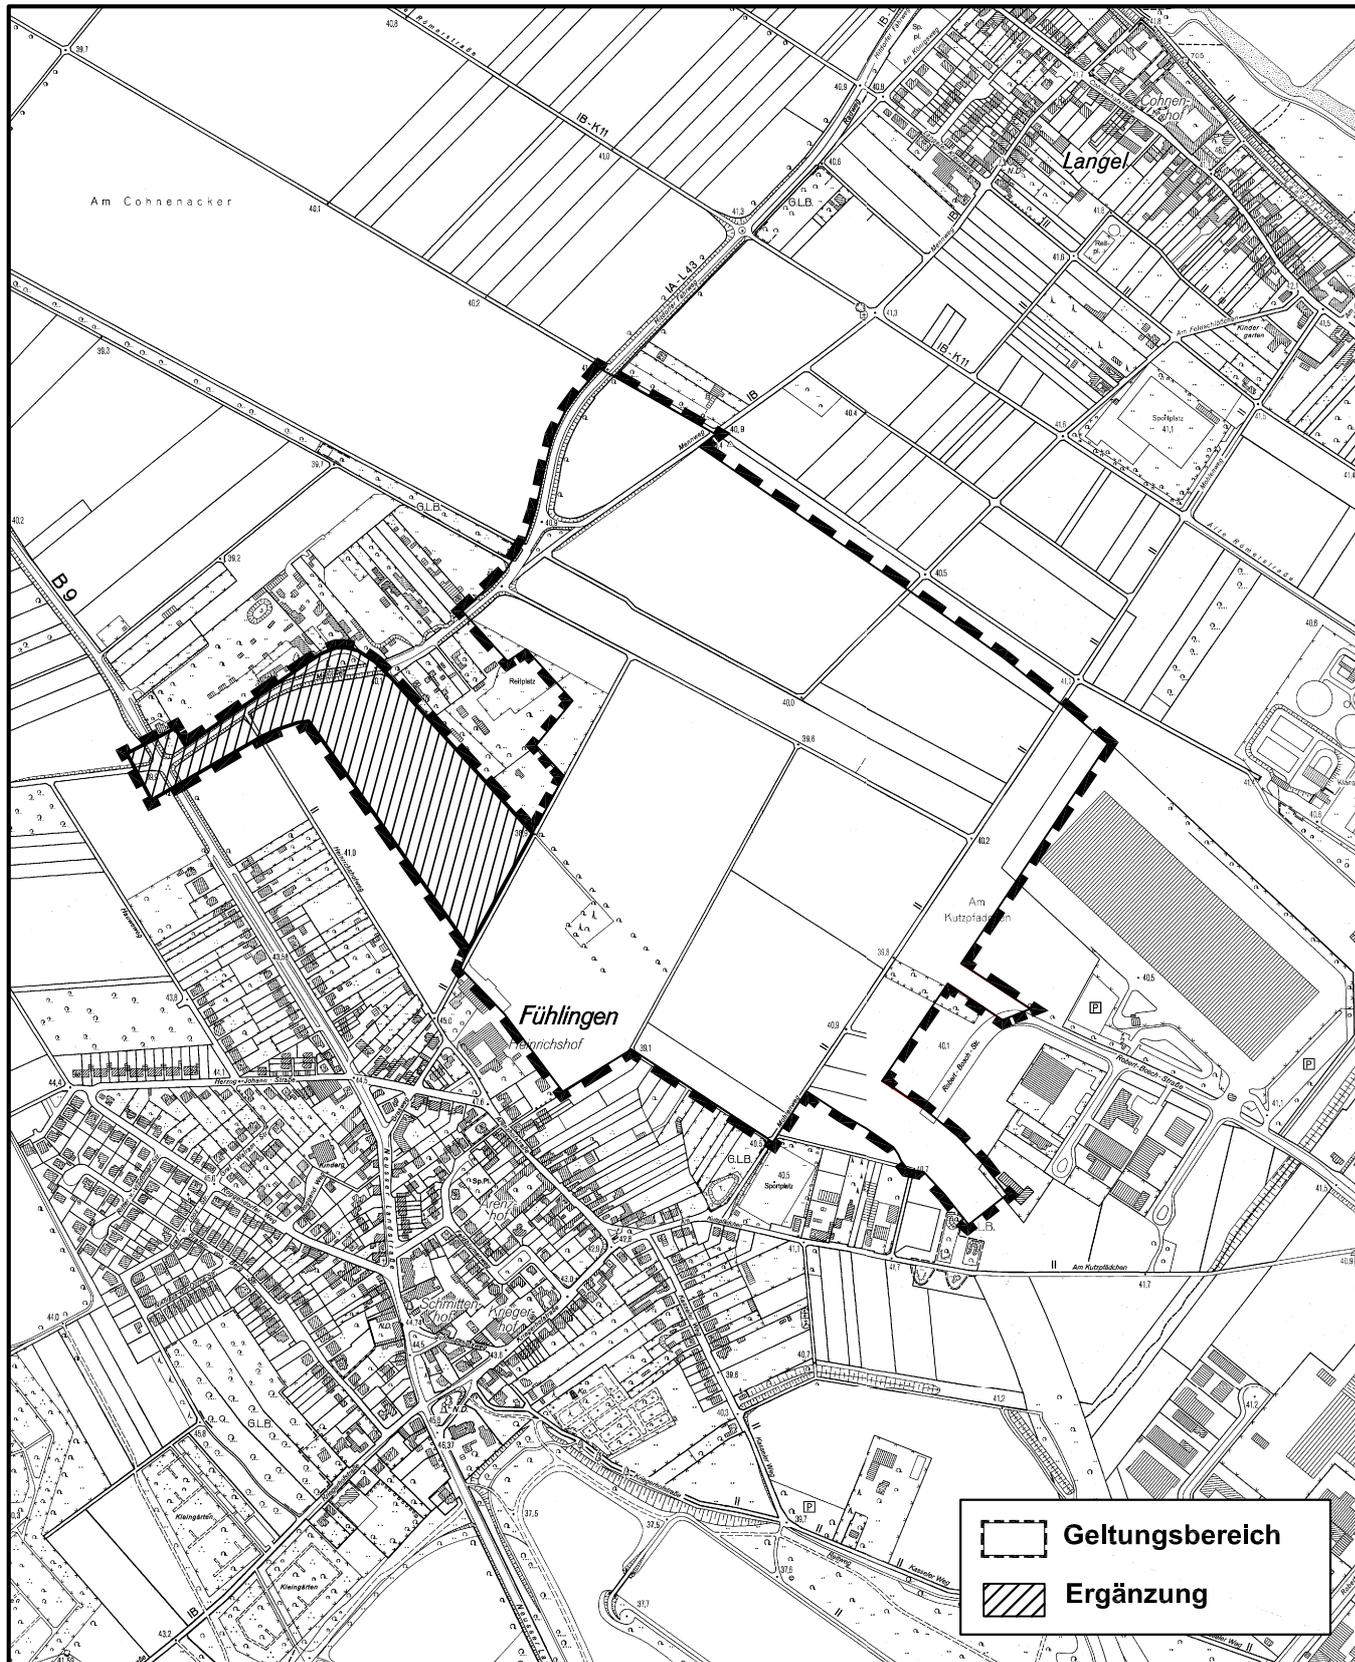

Maßstab 1 : 10 000



Planwirkungsbereich der Vorlage zur Orientierung von Mitgliedern des Rates, der Ausschüsse und der Bezirksvertretungen, die wegen Befangenheit an den Beratungen zu diesem Tagesordnungspunkt nicht teilnehmen dürfen.