


Städtebauliches Planungskonzept zum vorhabenbezogenen Bebauungsplan Arbeitstitel: "Herrigergasse" in Köln-Müngersdorf

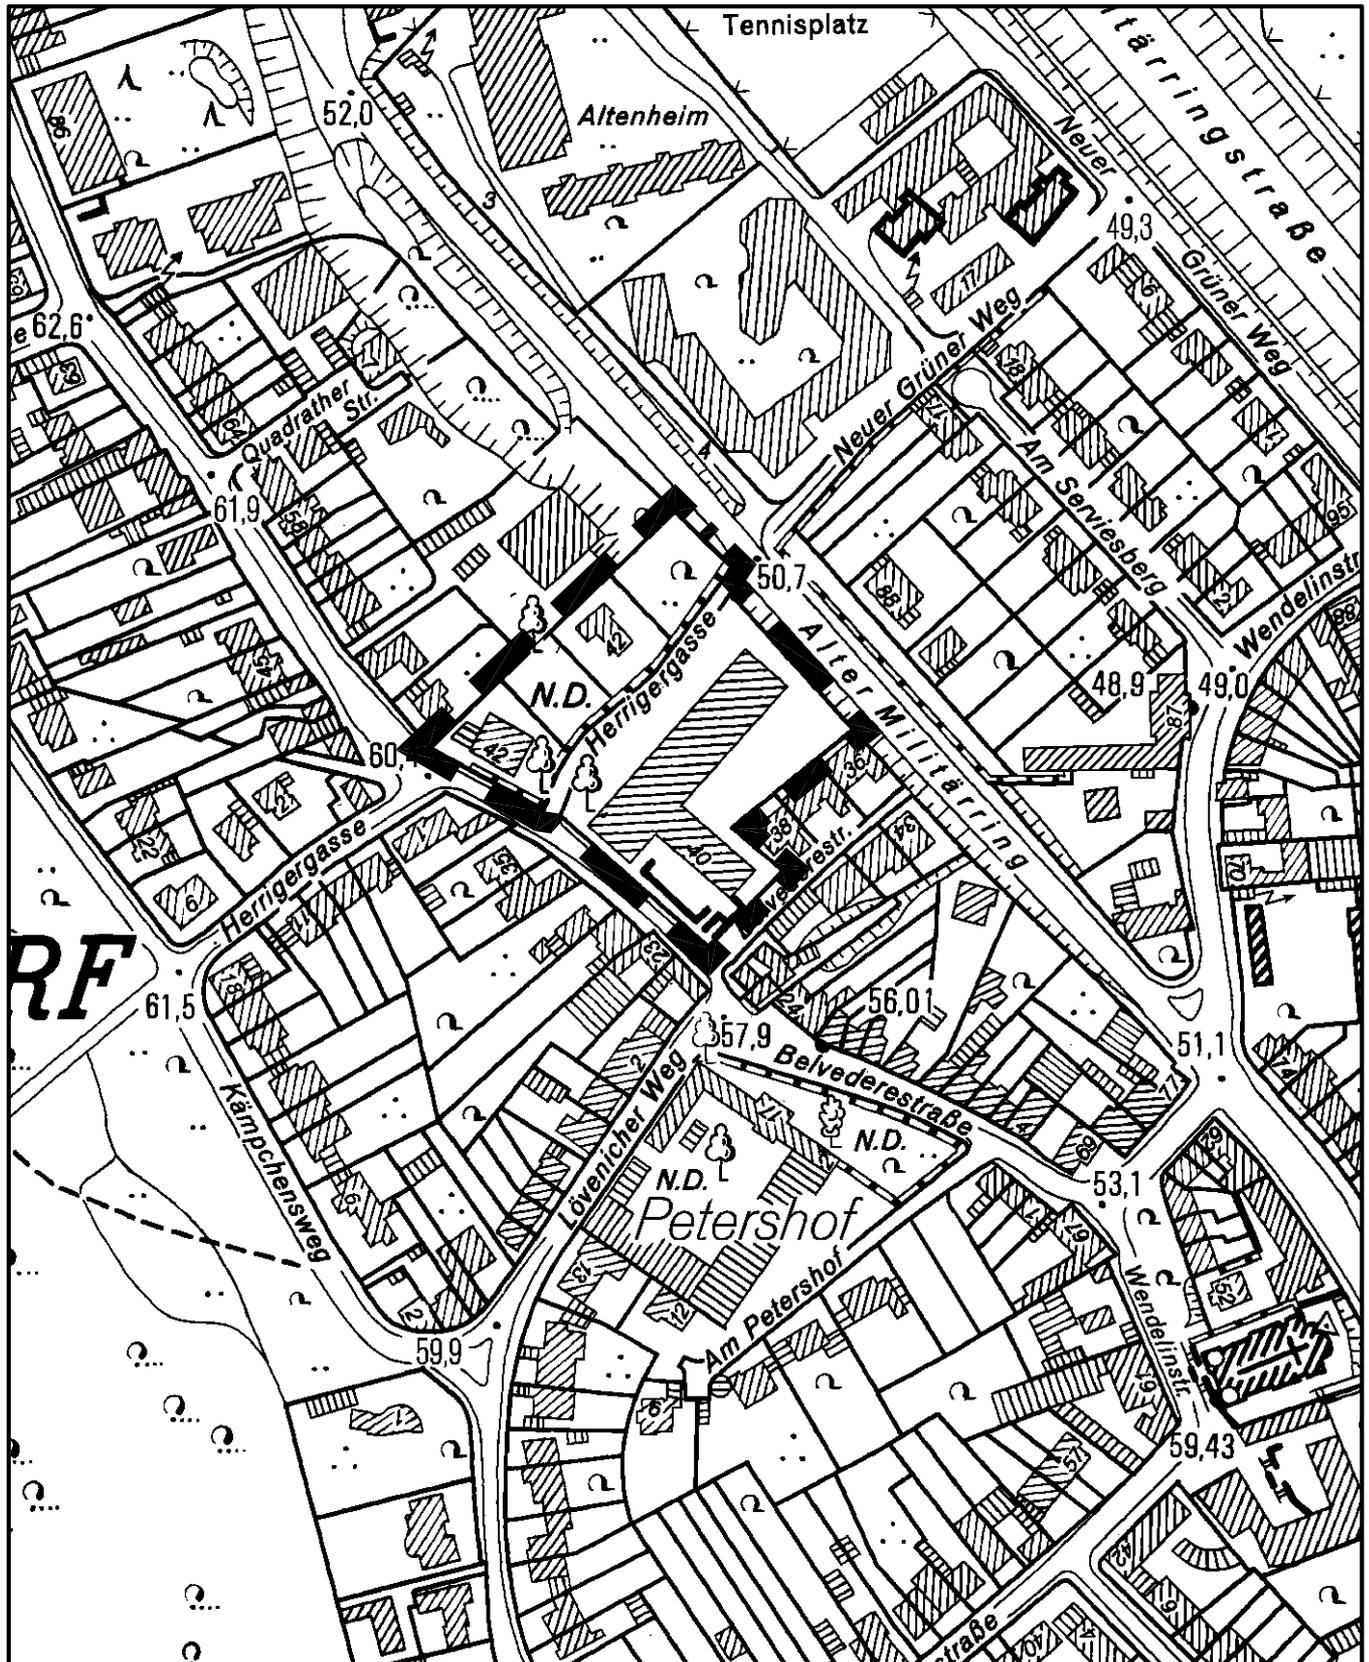

Maßstab 1 : 2500



Planwirkungsbereich der Vorlage zur Orientierung von Mitgliedern des Rates, der Ausschüsse und der Bezirksvertretungen, die wegen Befangenheit an den Beratungen zu diesem Tagesordnungspunkt nicht teilnehmen dürfen.