


Anlage 3

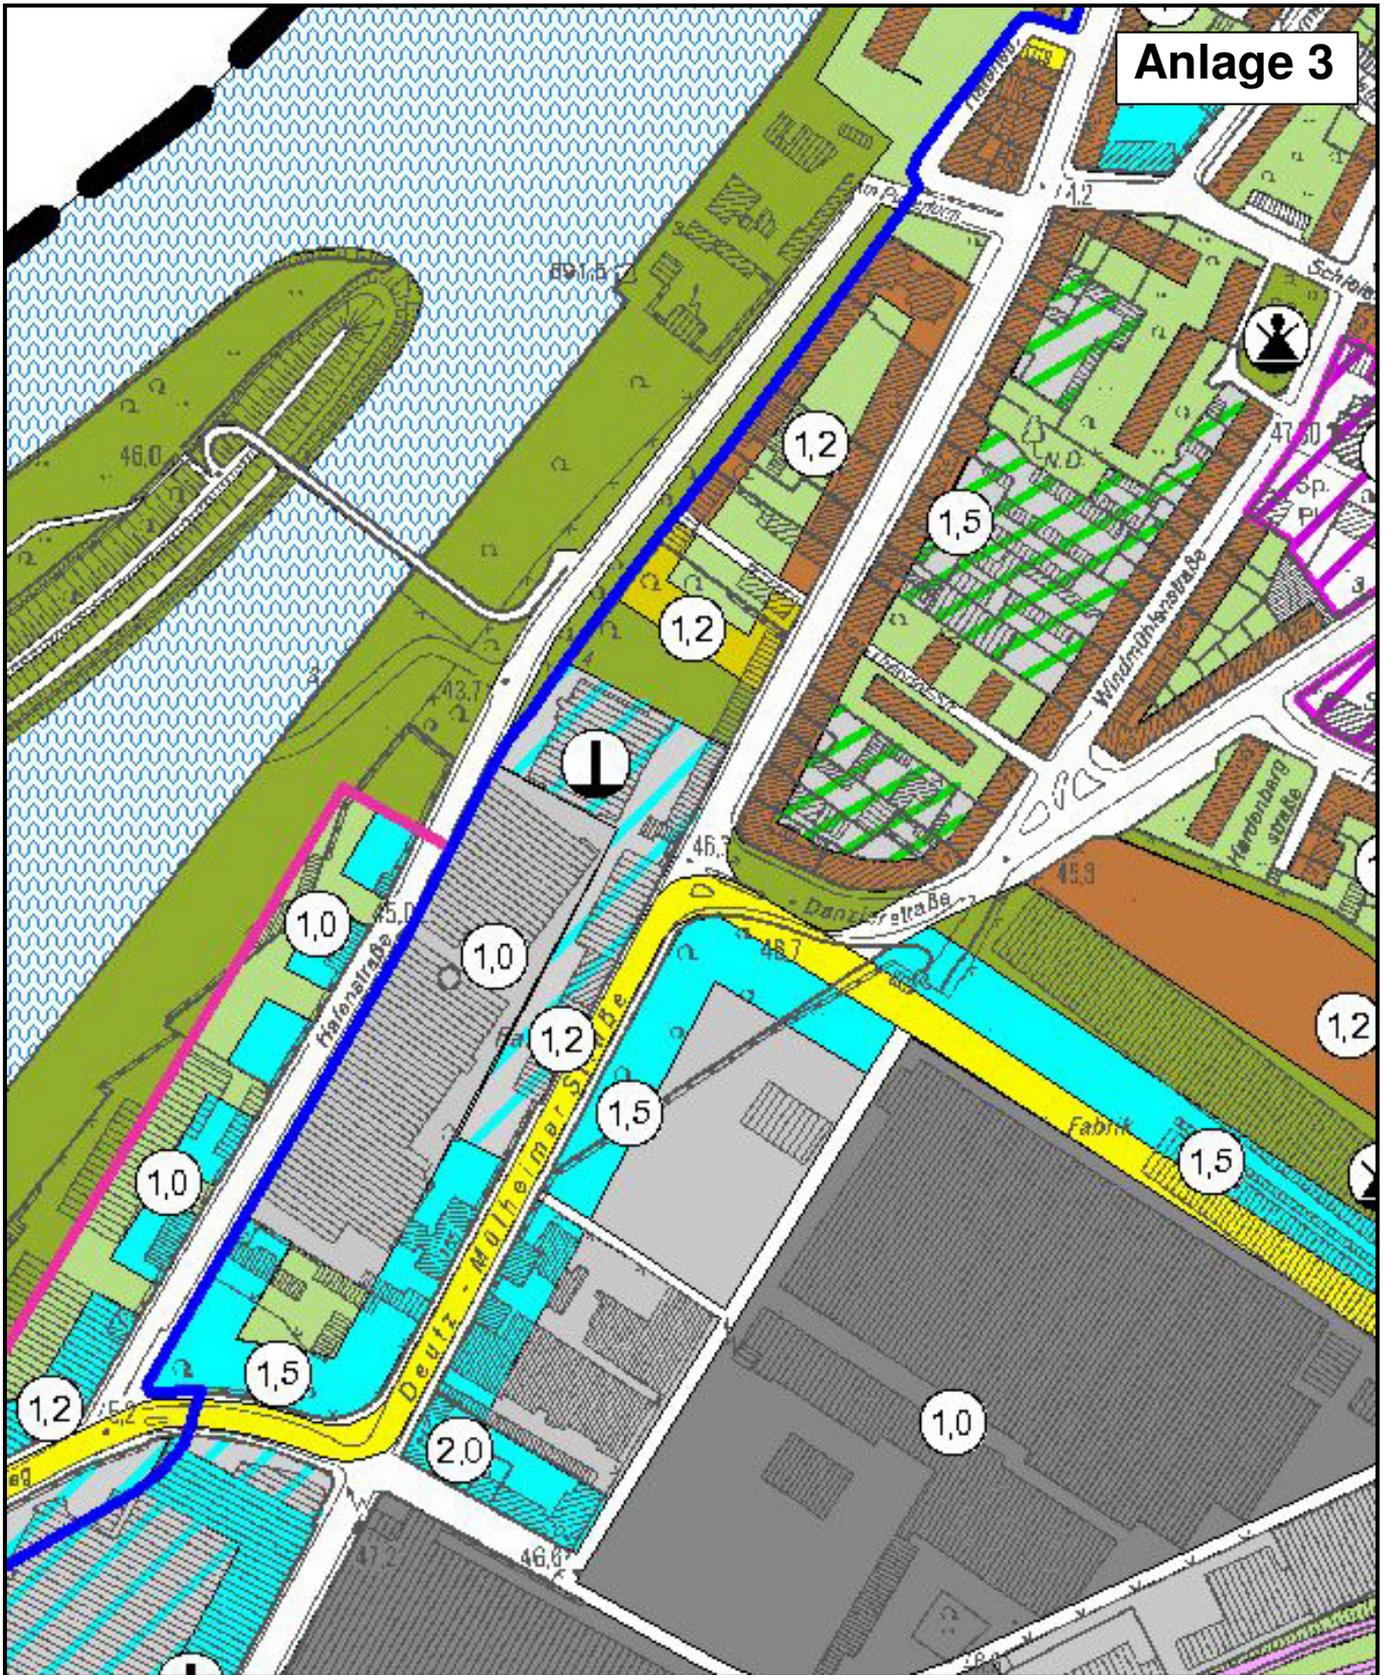

Stadtentwicklung Nutzungskonzept REK-Nord -Ausschnitt Deutz - Mülheimer Straße

Stand: Januar 2006



Stadt Köln

Amt für Stadtentwicklung und Statistik

Nutzungsarten

- Industrie
- Gewerbe
- Büro/Dienstleistung
- Dienstleistung / Gewerbe
- Wohnen
- Überwiegend Wohnen
- Einzelhandel/Büro/Wohnen
- Öffentliches Grün
- Privates Grün
- Kleingärten

- Örtliche Hauptverkehrszüge
- Bahnanlagen

Hochwasserschutz

- Gesetzlich festgesetztes Überschwemmungsgebiet
- Geplante Hochwasserschutzlinie

0 50 100 Meter