


## Städtebauliches Planungskonzept Arbeitstitel: "Deutz-Mülheimer Straße" in Köln - Mülheim

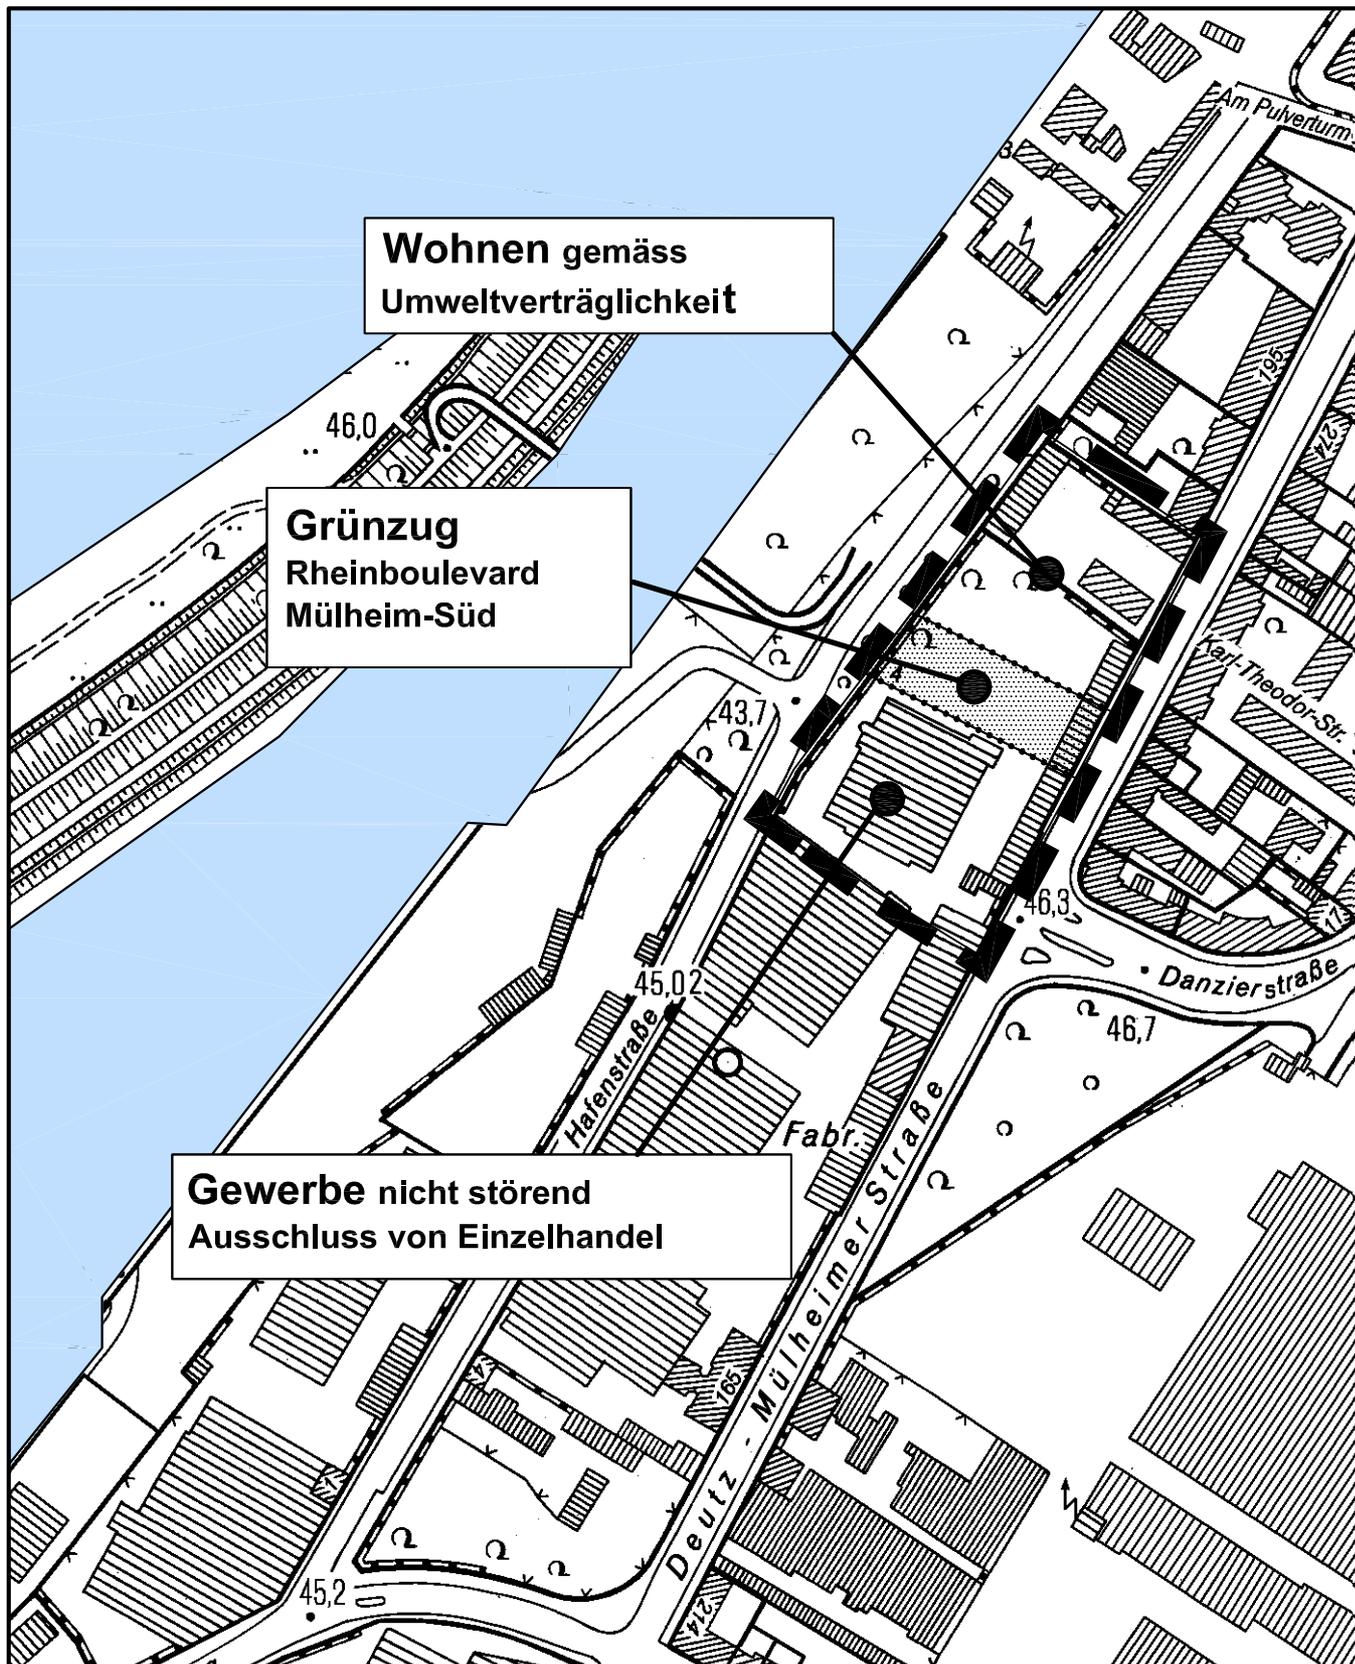

Maßstab 1 : 2 500



Planwirkungsbereich der Vorlage zur Orientierung von Mitgliedern des Rates, der Ausschüsse und der Bezirksvertretungen, die wegen Befangenheit an den Beratungen zu diesem Tagesordnungspunkt nicht teilnehmen dürfen.