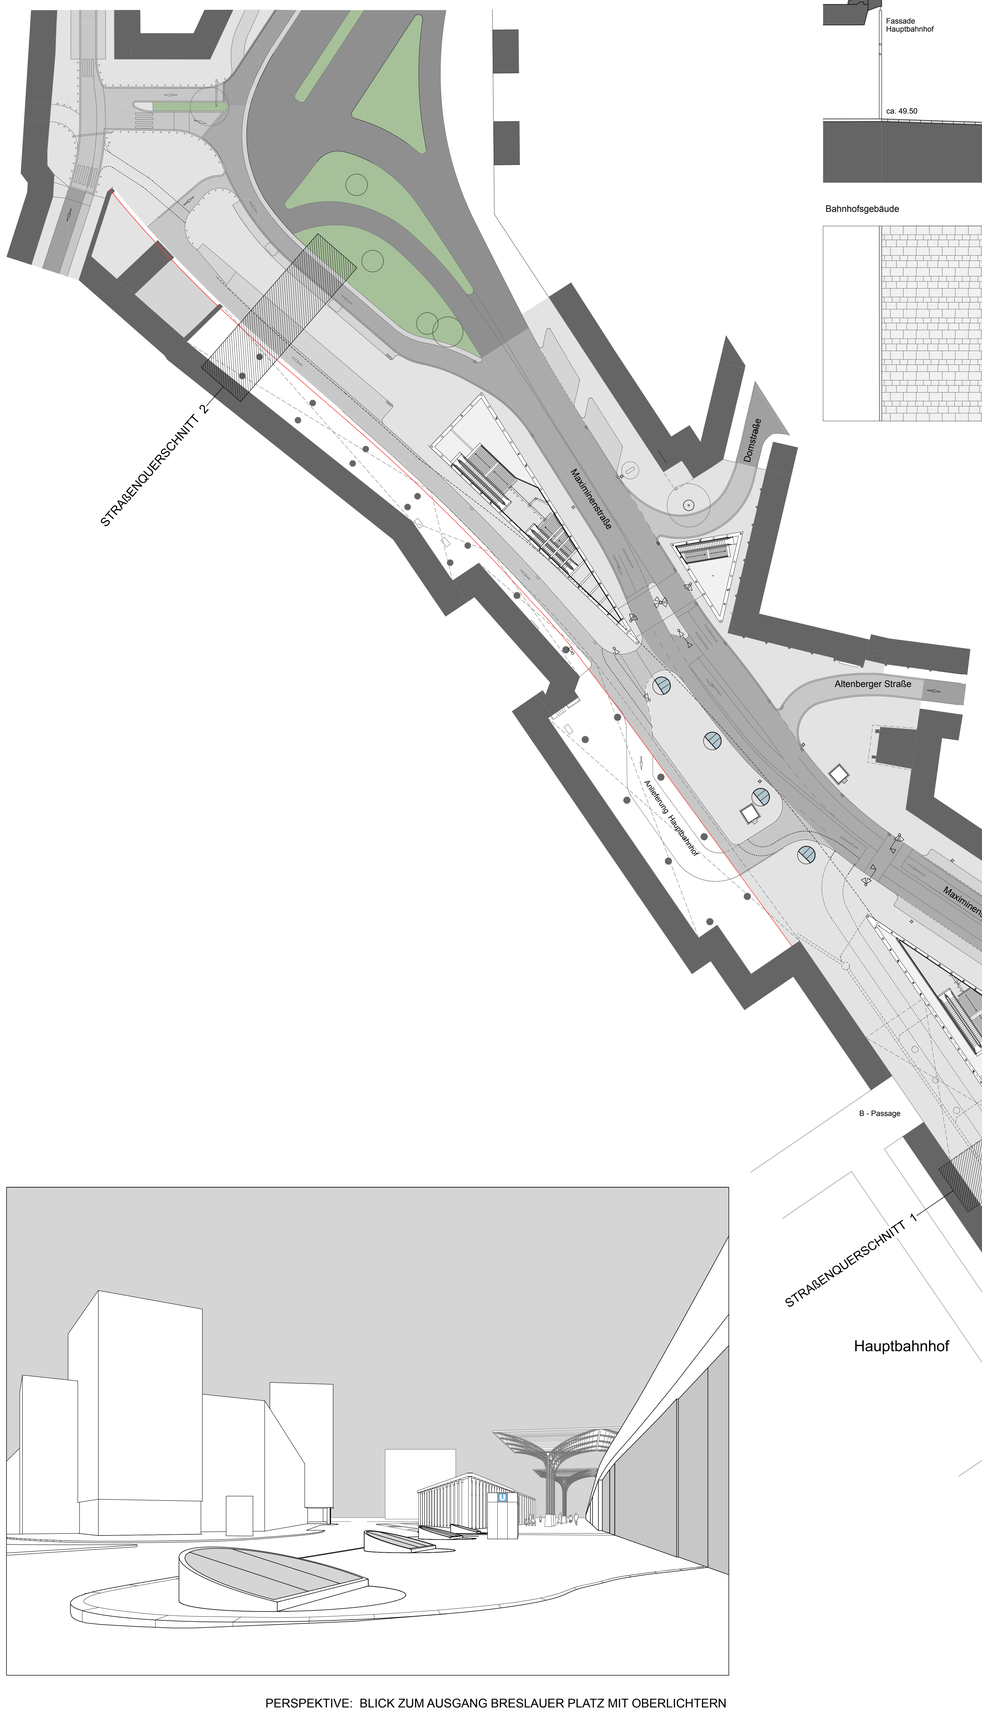

ÜBERSICHTSPLAN M 1/500

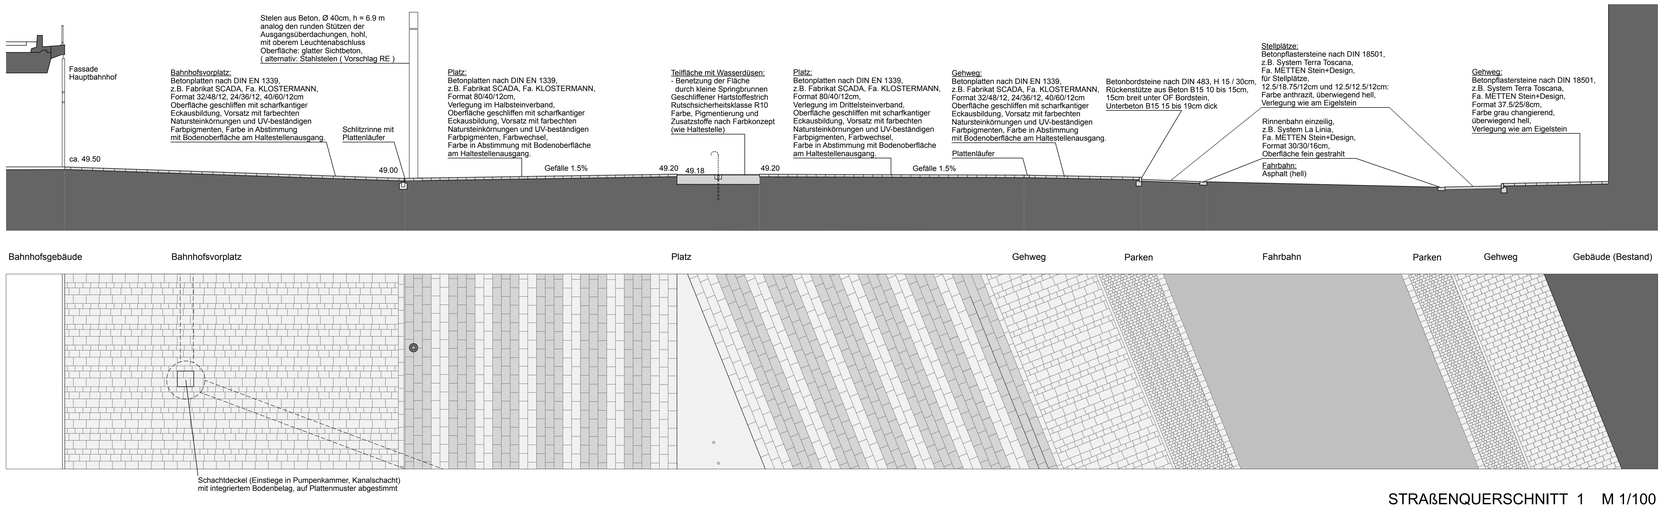

STRAßENQUERSCHNITT 1 M 1/100

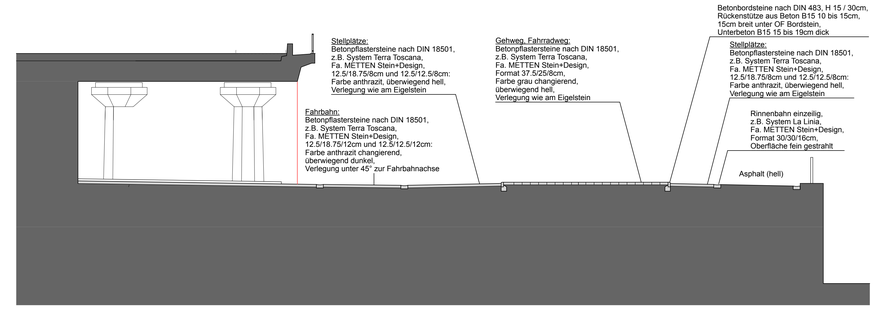

STRAßENQUERSCHNITT 2 M 1/100

PERSPEKTIVE: BLICK ZUM AUSGANG BRESLAUER PLATZ MIT OBERLICHTERN

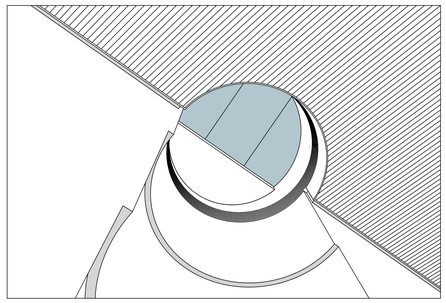

PERSPEKTIVE: OBERLICHT IM INNENRAUM

Platten, Pflastersteine und Leitsysteme:
- vorgegebene Verlegerichtung beachten!
- Formate sind einzuhalten. Dicken sind in Abhängigkeit von der Belastung der Oberflächen festzulegen.
- Alle für die Ausführung vorgesehenen Produkte sind hinsichtlich Qualität, Farbgkeit und Format zu bemustern.

Beleuchtung:
- Straßenlaternen sind im Zuge der Ausführungsplanung abzustimmen
- Lichtstelen der Platzfläche sind in der Ausführungsplanung zu detaillieren

Beschilderung:
- Beschränkung auf das geringstnotwendige Maß
- Ausnutzung von Ampel- und Laternenmasten als Haltekonstruktion
- Zusammenführung mehrerer notwendiger Schilder an einen Mast
- Die Eingangsbauwerke der Stadtbahnhaltestelle sind grundsätzlich von Beschilderungen freizuhalten.

Ausführungsplanung und die Bemusterung sind mit dem Gestaltungsplaner (Büder + Menzel Architekten) abzustimmen.

Plan-Nr.:	E	B	-	1	0	1	0	A	P	0	0	0	3	-	B

Änderung	Gen.	Gepr.	Bearb.	Datum	Ind.
Begradigung des westlichen Fahrbahnrandes an der Spitze Ausgang Eigelstein (1° Pflanzg Büro Spiekermann, Pflaster für die Fahrbahn an der Metallgewebefassade, Pflaster Restseite im Bereich Autag/Oberlichter wie am Eigelstein			AM	04. 04. 08	A
Eintragung der Mitzeichnung, Stahlstelen alternativ (Vorschlag RE), Farbe Belag Stellplätze			AM	15. 05. 08	B
					C

STADT KÖLN Amt 66- Straßen und Verkehrstechnik gez.: Herr Harzendorf 30.04.2008 Datum/ Unterschrift	keine Einträge		STADT KÖLN Amt -661- gez.: Frau Stolte-Neumann 28.04.2008 Datum/ Unterschrift	keine Einträge	
	Einträge	X		Einträge	X
	Einträge übernommen	X		Einträge übernommen	X
STADT KÖLN Amt 61 Stadtplanungsamt gez.: Frau Müller 05.05.2008 Datum/ Unterschrift	keine Einträge	X	STADT KÖLN Amt -661/4- gez.: Herr Jusen 08.04.2008 Datum/ Unterschrift	keine Einträge	
	Einträge			Einträge	X
	Einträge übernommen			Einträge übernommen	X
DB AG Datum/ Unterschrift	keine Einträge		Prüfeintragungen übernommen und auf gegenseitige Kenntnahme gegenzeichnet. Büder + Menzel Architekten BDA 15.05.2008 gez.: Menzel Datum/ Unterschrift		
	Einträge				
	Einträge übernommen				

Planverfasser:			Datum	Name
BÜDER + MENZEL Architekten BDA Auguste-Viktoria-Straße 32 50321 Brühl		bearb.	15. 05. 2008	Malkovsky
		gez.	17. 09. 2007	Malkovsky
		gepr.	-	Menzel

Planinhalt:

GESTALTUNGSKONZEPT DER OBERFLÄCHEN BRESLAUER PLATZ

ÜBERSICHTSPLAN, STRAßENQUERSCHNITTE

Format: A0	Projekt-Nr.:												Maßstab:
	E	B	-	1	0	1	0	A	P	0	0	0	3	-	B	1:500, 1:100

Ph	Ort	LV-Titel	Art	Zeichn.-Nr.	Index

Dezernat Stadtentwicklung, Planen und Bauen

Amt für Straßen und Verkehrstechnik

Stadt Köln