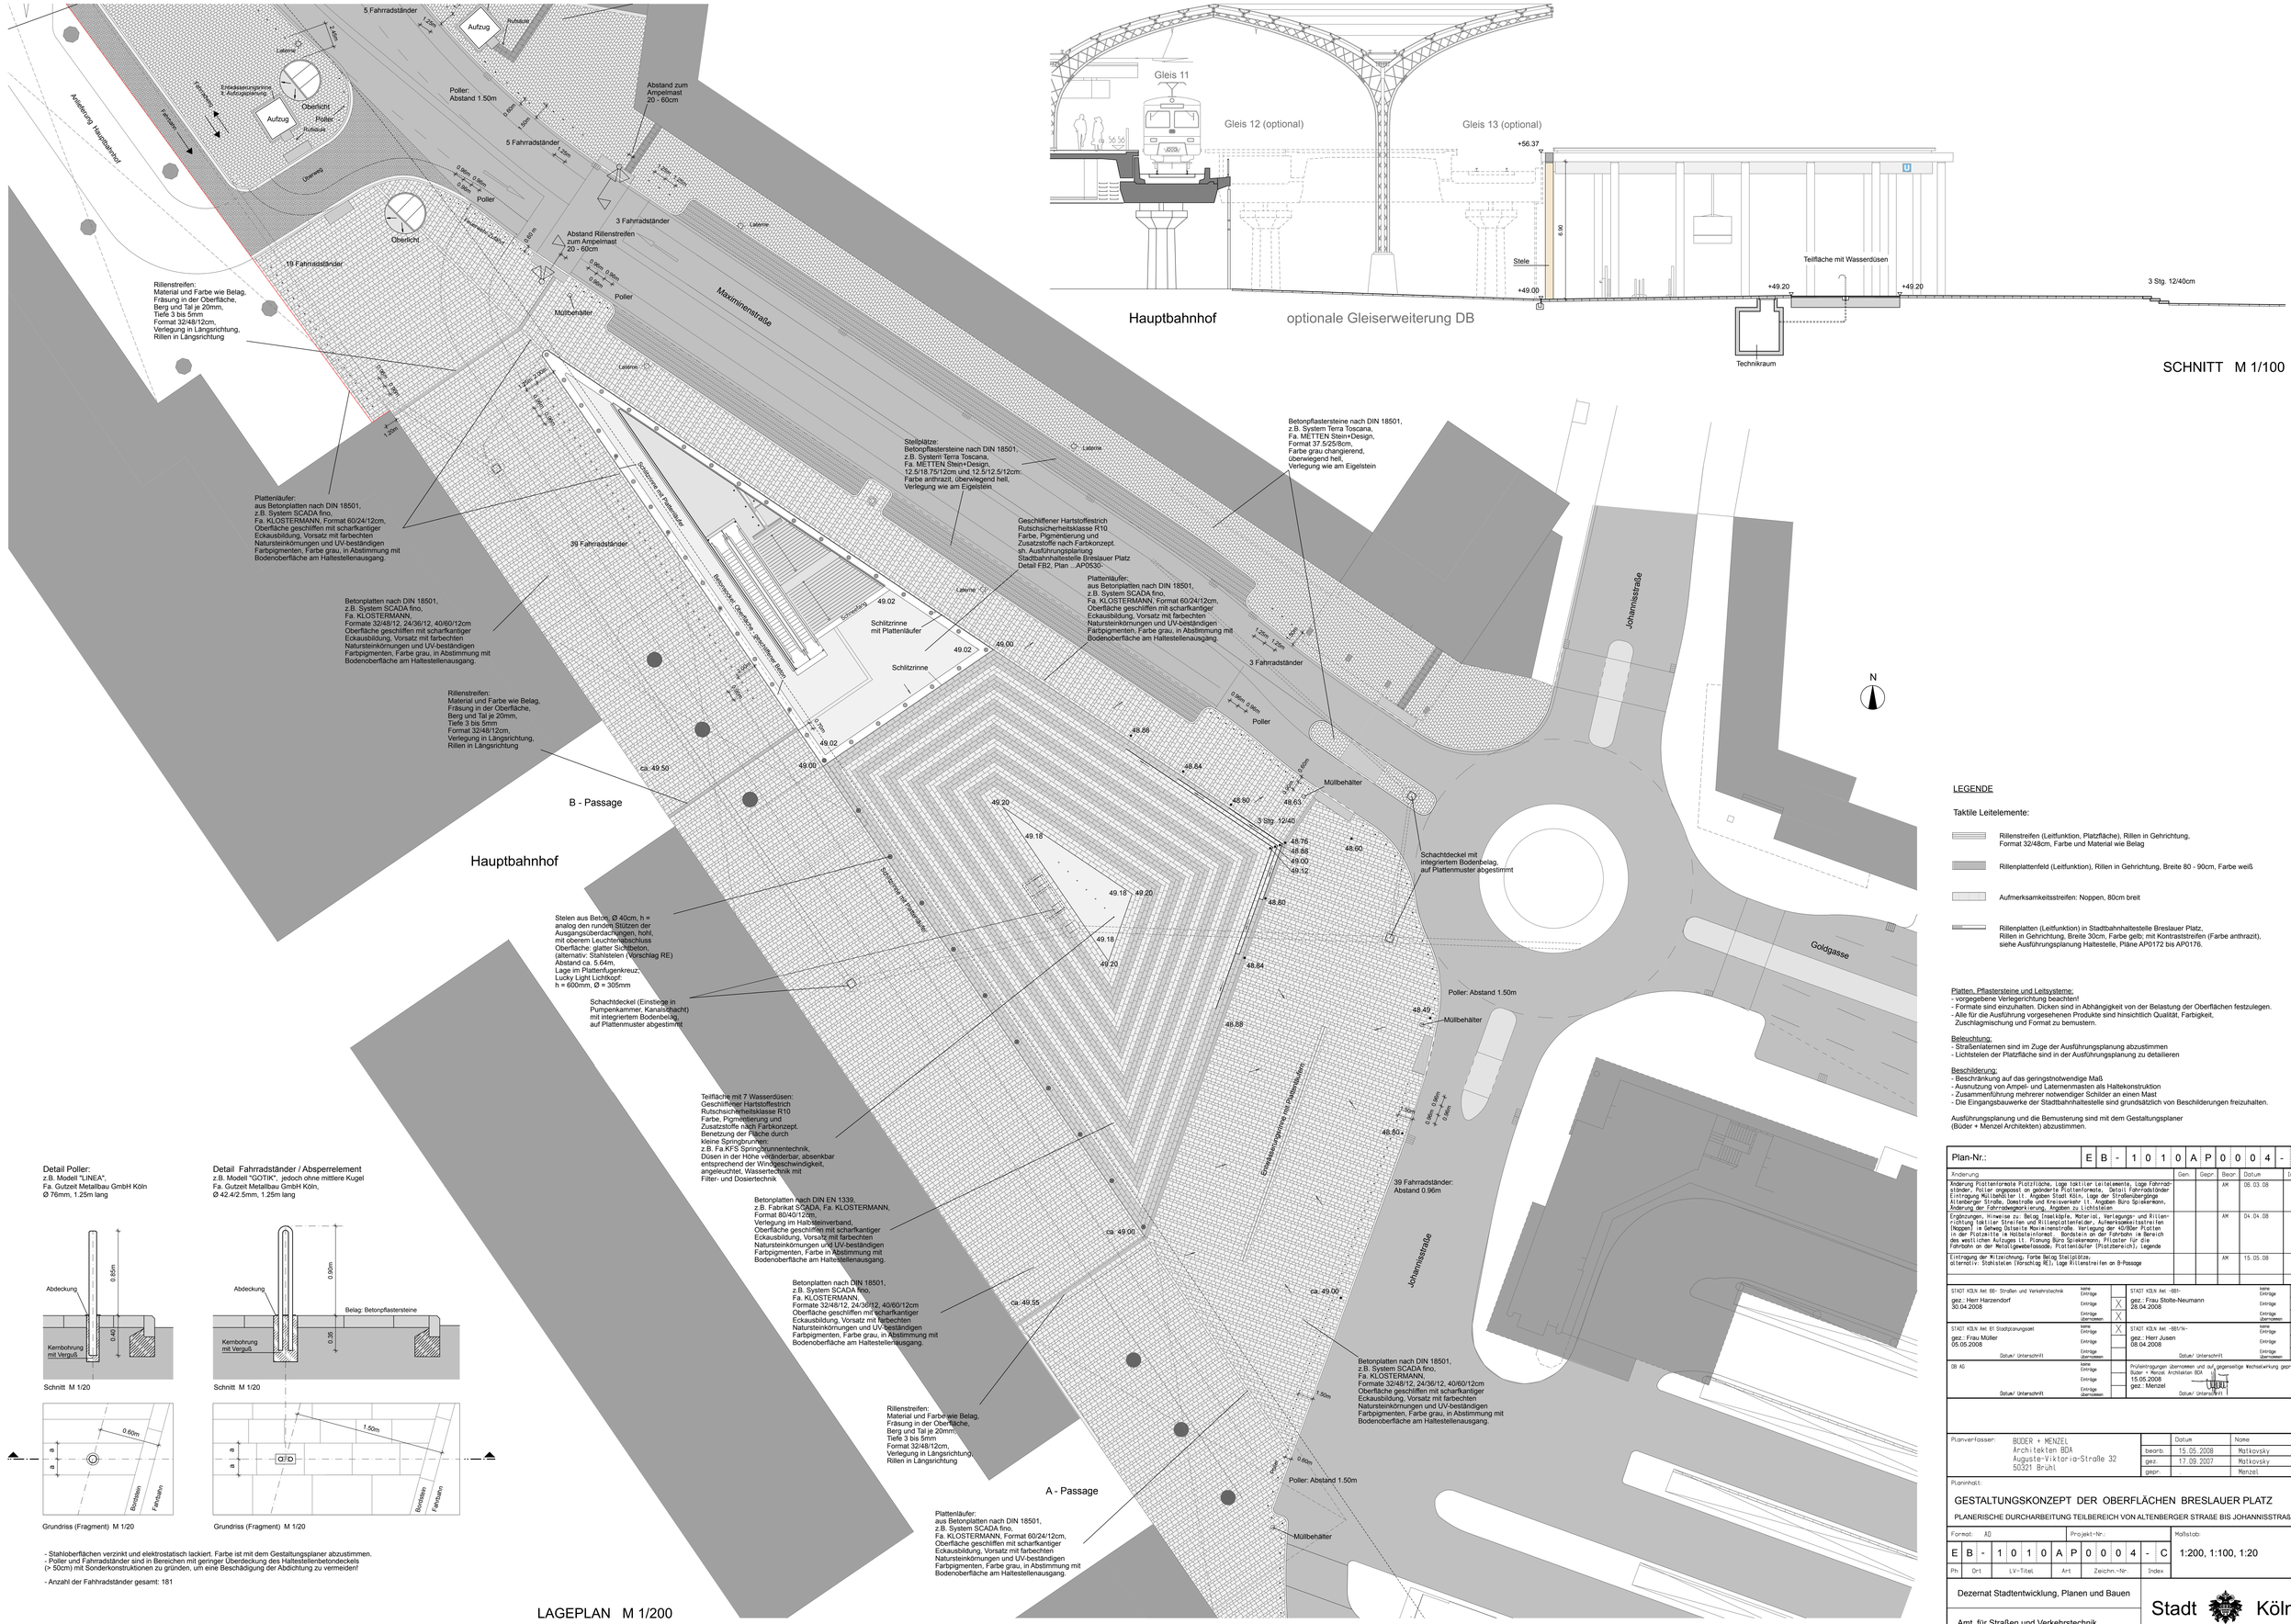

SCHNITT M 1/100

Detail Poller:
z.B. Modell "LINEA",
Fa. Gutzeit Metallbau GmbH Köln
Ø 76mm, 1.25m lang

Schnitt M 1/20

Grundriss (Fragment) M 1/20

Detail Fahrradständer / Absperrelement
z.B. Modell "GOTIK", jedoch ohne mittlere Kugel
Fa. Gutzeit Metallbau GmbH Köln,
Ø 42.4/2.5mm, 1.25m lang

Schnitt M 1/20

Grundriss (Fragment) M 1/20

- Stahloberflächen verzinkt und elektrostatisch lackiert. Farbe ist mit dem Gestaltungsplaner abzustimmen.
- Poller und Fahrradständer sind in Bereichen mit geringer Überdeckung des Haltestellenbetondeckels (> 50cm) mit Sonderkonstruktionen zu gründen, um eine Beschädigung der Abdichtung zu vermeiden!

- Anzahl der Fahrradständer gesamt: 181

LAGEPLAN M 1/200

LEGENDE

Taktile Leitelemente:

- Rillenstreifen (Leitfunktion, Platzfläche), Rillen in Gehrichtung, Format 32/48cm, Farbe und Material wie Belag
- Rillenplattenfeld (Leitfunktion), Rillen in Gehrichtung, Breite 80 - 90cm, Farbe weiß
- Aufmerksamkeitsstreifen: Noppen, 80cm breit
- Rillenplatten (Leitfunktion) in Stadtbahnhaltestelle Breslauer Platz, Rillen in Gehrichtung, Breite 30cm. Farbe gelb; mit Kontraststreifen (Farbe anthrazit), siehe Ausführungsplanung Haltestelle, Pläne AP0172 bis AP0176.

Platten, Pflastersteine und Leitsysteme:
- vorgegebene Verlegerichtung beachten!
- Formate sind einzuhalten. Dicken sind in Abhängigkeit von der Belastung der Oberflächen festzulegen.
- Alle für die Ausführung vorgesehenen Produkte sind hinsichtlich Qualität, Farbgikeit, Zuschlagmischung und Format zu bemustern.

Beleuchtung:
- Straßenlaternen sind im Zuge der Ausführungsplanung abzustimmen
- Lichtstelen der Platzfläche sind in der Ausführungsplanung zu detaillieren

Beschilderung:
- Beschränkung auf das geringstnotwendige Maß
- Ausnutzung von Ampel- und Laternenmasten als Haltekonstruktion
- Zusammenführung mehrerer notwendiger Schilder an einen Mast
- Die Eingangsbauwerke der Stadtbahnhaltestelle sind grundsätzlich von Beschilderungen freizuhalten.

Ausführungsplanung und die Bemusterung sind mit dem Gestaltungsplaner (Büder + Menzel Architekten) abzustimmen.

Plan-Nr.:	E B - 1 0 1 0 A P 0 0 0 4 - C

Änderung	Gen.	Gepr.	Bear.	Datum	Ind.
Änderung Plattenformate Platzfläche, Lage taktiler Leitelemente, Lage Fahrradständer, Poller und Müllbehälter in gedrehter Stellrichtung, Detail Fahrradständer Altenberger Straße, Domstraße und Kreisverkehr, LL: Angaben Büro Spiekermann, Änderung der Fahrradwegmarkierung, Angaben zu Lichtstelen			AM	05.03.08	A
Ergänzungen, Hinweise zu: Belag Inselspitze, Material, Verlegungs- und Rillenrichtung taktiler Streifen und Rillenplattenfelder, Aufmerksamkeitsstreifen Noppen, Lage der Fahrradständer, Lage der Poller, Lage der Müllboxen In der Platzmitte in Holzstelenform: Bordstein an der Fahrbahn im Bereich des westlichen Aufzuges lt. Planung Büro Spiekermann; Pflaster für die Fahrbahn an der Metallgewebefassade. Plattenläufer (Platzbereich); Legende			AM	04.04.08	B
Eintragung der Witzelchnung; Farbe Belag Stelpiötze; alternativ: Stahlstelen (Vorschlag RE); Lage Rillenstreifen an B-Passage			AM	15.05.08	C
					D

STADT KÖLN Amt 66- Straßen und Verkehrstechnik	Name		STADT KÖLN Amt -661-	Name	
gez.: Herr Harzendorf 30.04.2008	Eintrag	X	gez.: Frau Stolte-Neumann 28.04.2008	Eintrag	X
	Eintrag übernomm.	X		Eintrag übernomm.	X
STADT KÖLN Amt 61 Stadtplanungsamt	Name		STADT KÖLN Amt -661/1-	Name	
gez.: Frau Müller 05.05.2008	Eintrag	X	gez.: Herr Jusen 08.04.2008	Eintrag	X
Datum/ Unterschrift	Eintrag übernomm.	X	Datum/ Unterschrift	Eintrag übernomm.	X
DB AG	Name		Prüfeintragungen übernomen und auf ingenieltige Wechselwirkung geprüft.		
	Eintrag		Büder + Menzel Architekten BDA		
	Eintrag übernomm.		15.05.2008		
Datum/ Unterschrift			gez.: Menzel		
			Datum/ Unterschrift		

Planverfasser:	BÜDER + MENZEL Architekten BDA Auguste-Viktoria-Straße 32 50321 Brühl		Datum	Name
		bearb.	15.05.2008	Matkovsky
		gez.	17.09.2007	Matkovsky
		gepr.	-	Menzel

Planinhalt:

GESTALTUNGSKONZEPT DER OBERFLÄCHEN BRESLAUER PLATZ

PLANERISCHE DURCHARBEITUNG TEILBEREICH VON ALTENBERGER STRAßE BIS JOHANNISSTRAßE

Format: A0				Projekt-Nr.:			Maßstab:
E B - 1 0 1 0 A P 0 0 0 4 - C							1:200, 1:100, 1:20
Ph	Ort	LV-Titel		Art	Zeichn.-Nr.	Index	

Dezernat Stadtentwicklung, Planen und Bauen

Amt für Straßen und Verkehrstechnik

Stadt Köln