

Thebberstraße


Simrockstraße

Gemarkung Elm
Flur 70

Venloer Straße

Gutenbergstraße

Venloer Straße

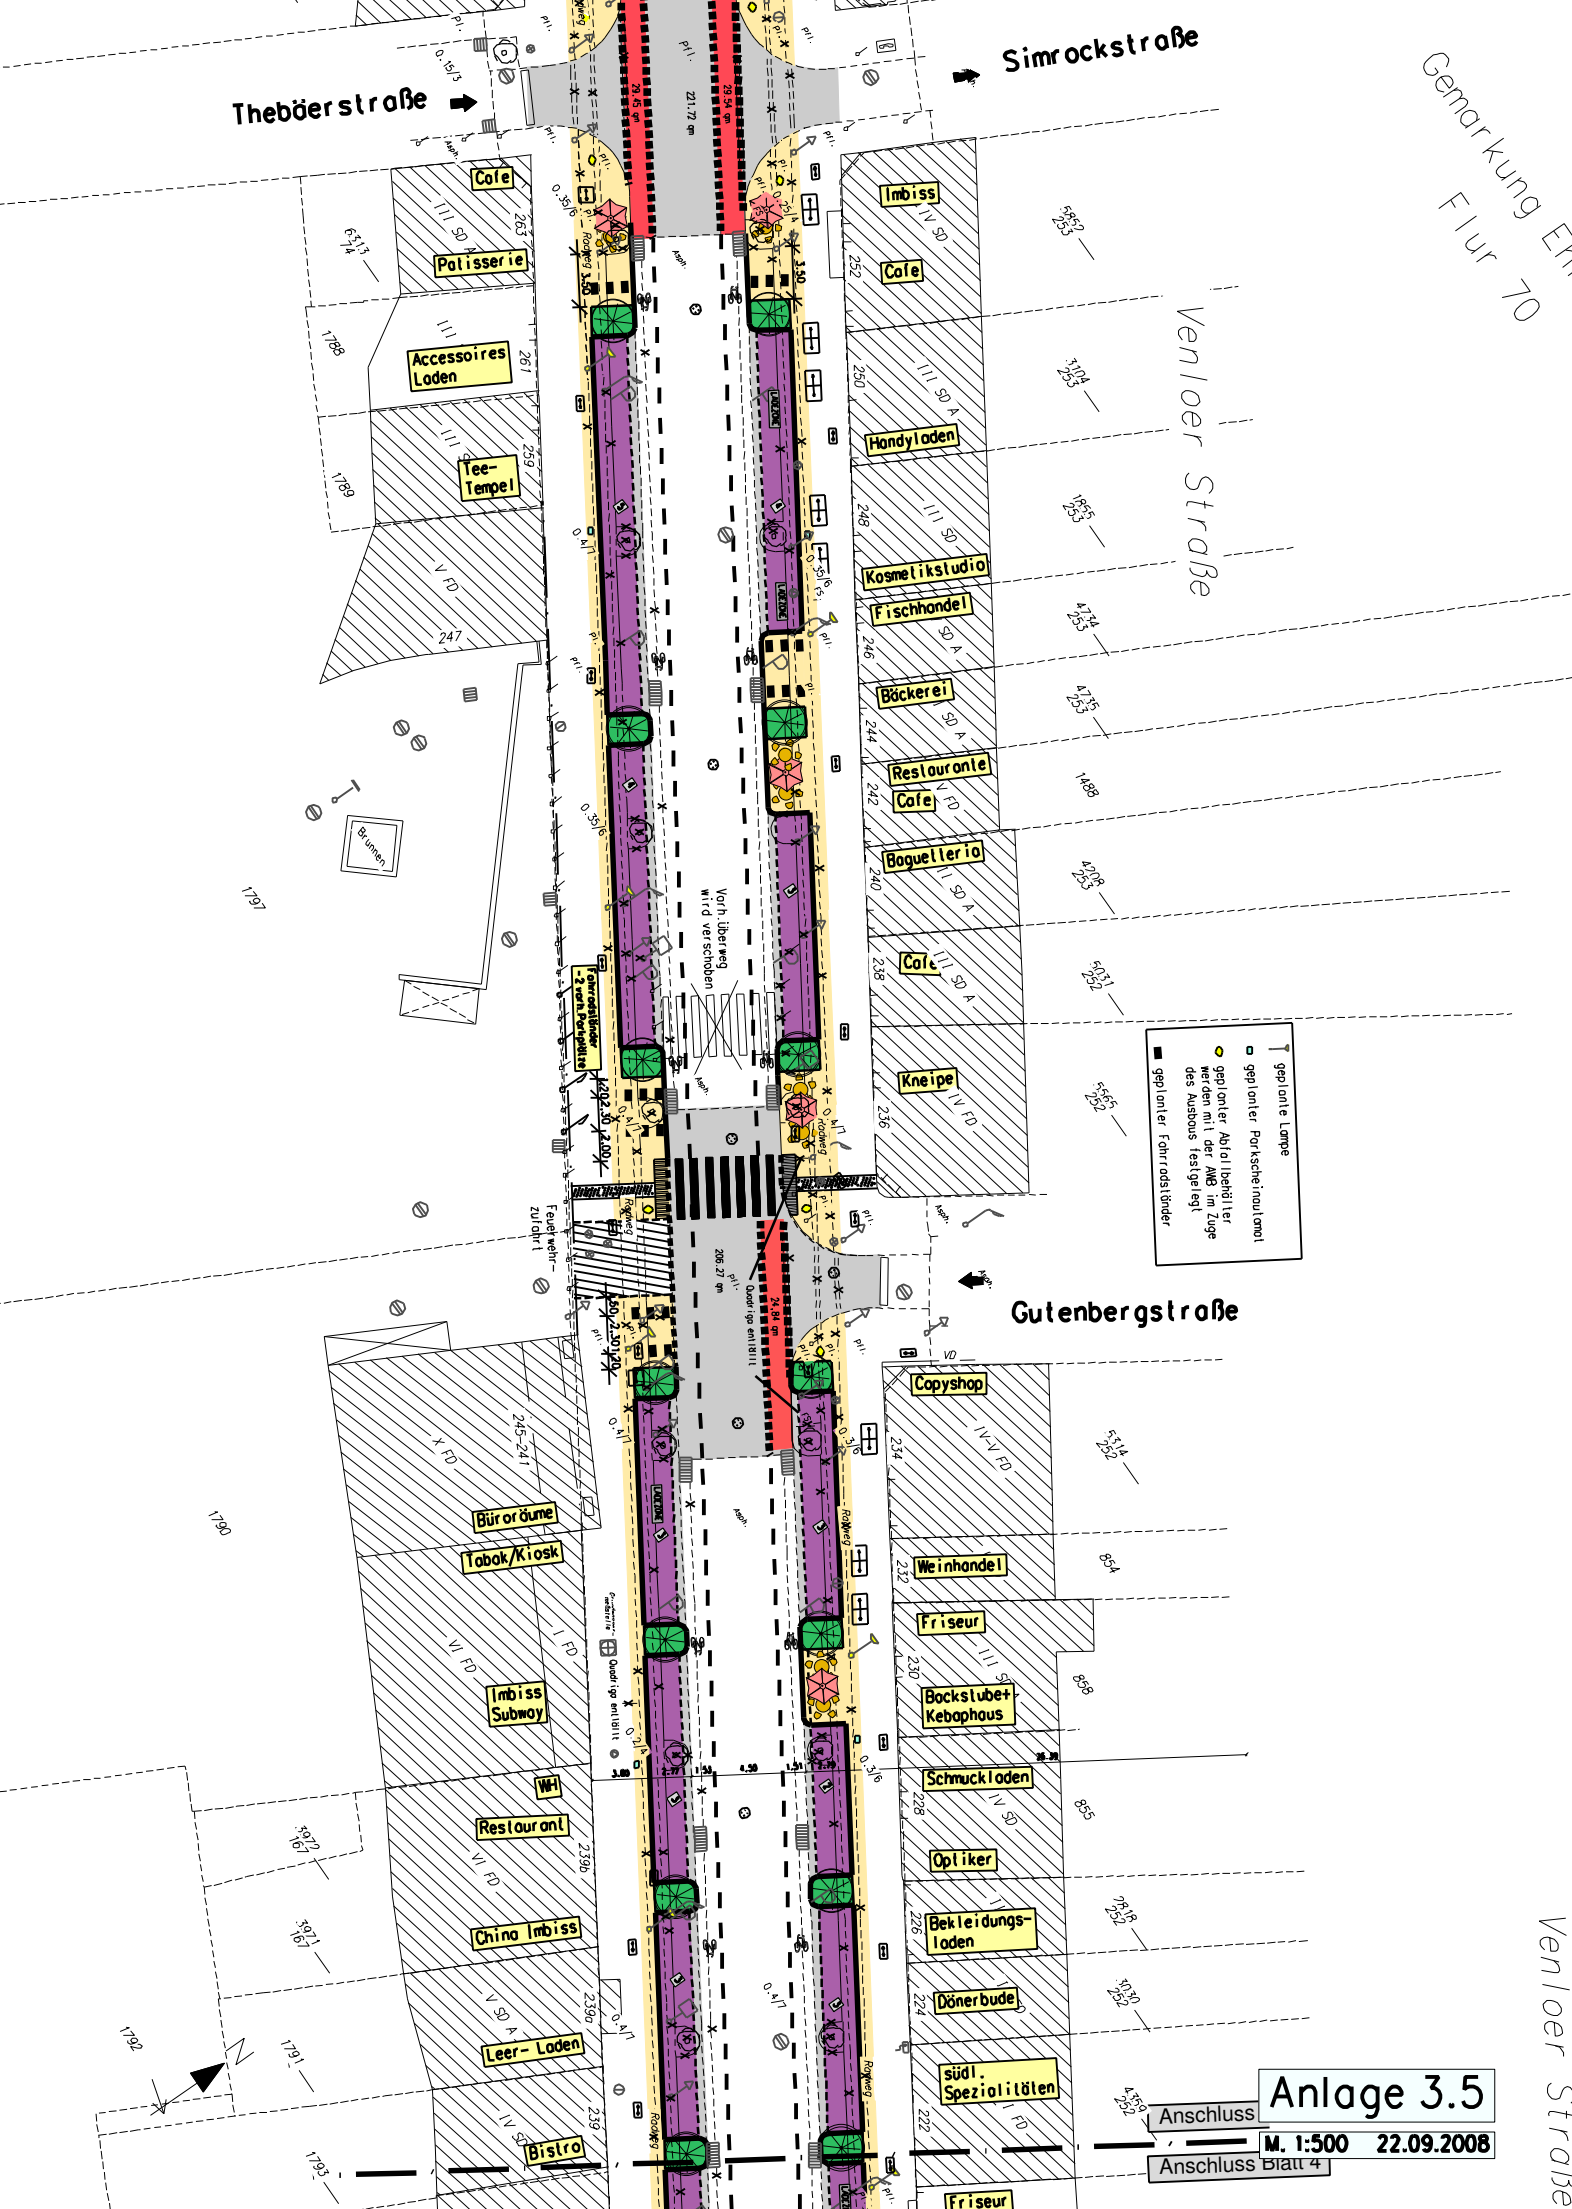

- geplante Lampe
- geplante Parkscheinautomat
- geplante Abfallbehälter
- werden mit der AMG im Zuge des Ausbaus festgelegt
- geplante Fahrradständer

Anlage 3.5

Anschluss
M. 1:500 22.09.2008
Anschluss Blatt 4