


Querschnitt A-A

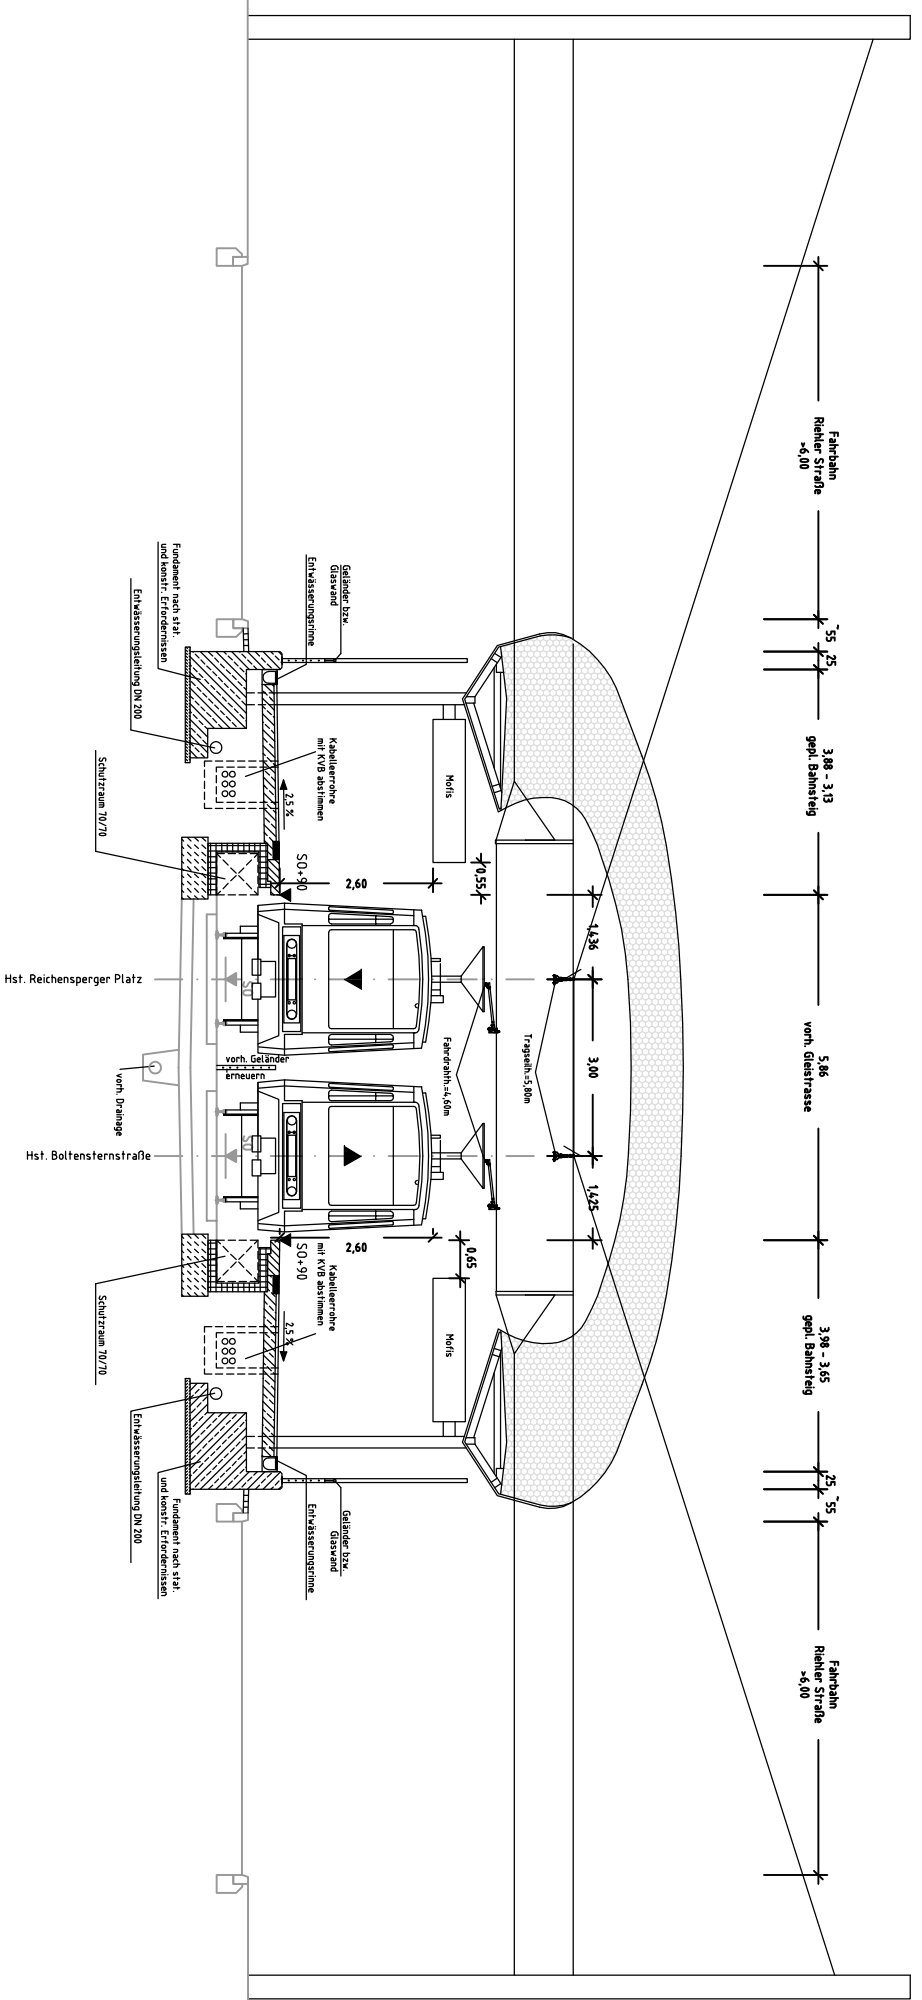

Fahrbahn Reiterstraße $\pm 0,00$ ± 55 ± 25 3,88 - 3,13 gepl. Bahnsteig $\pm 5,86$ vorh. Gleisrasse 3,98 - 3,65 gepl. Bahnsteig ± 25 ± 55 Fahrbahn Reiterstraße $\pm 0,00$

ohne Maßstab
Stand September 2008

Stadt Köln
Der Oberbürgermeister
 Amt für Brücken und Stadtbahnbau