


Anmerkung:

Die digitale Planungsunterlage wurde unter Verwendung amtlicher Katasterunterlagen und örtlicher Aufnahme zu ausschließlich planerischen Zwecken gefertigt. Ihre Daten sind zu Grenzerstellungen und Maßstabsübertragungen nicht verwendbar.
 Die Vermessung (Topografie und Höhen) wurde im Sept. 2007 auf der Grundlage des Neuen Netzes 77 und des Neuen Höhensystems Normalhöhennull NHN (Höhenstatus 160) örtlich durchgeführt.


Der Katasterbestand (hier Flurstücksgrenzen und deren Bezeichnungen) wurde nachrichtlich eingearbeitet.

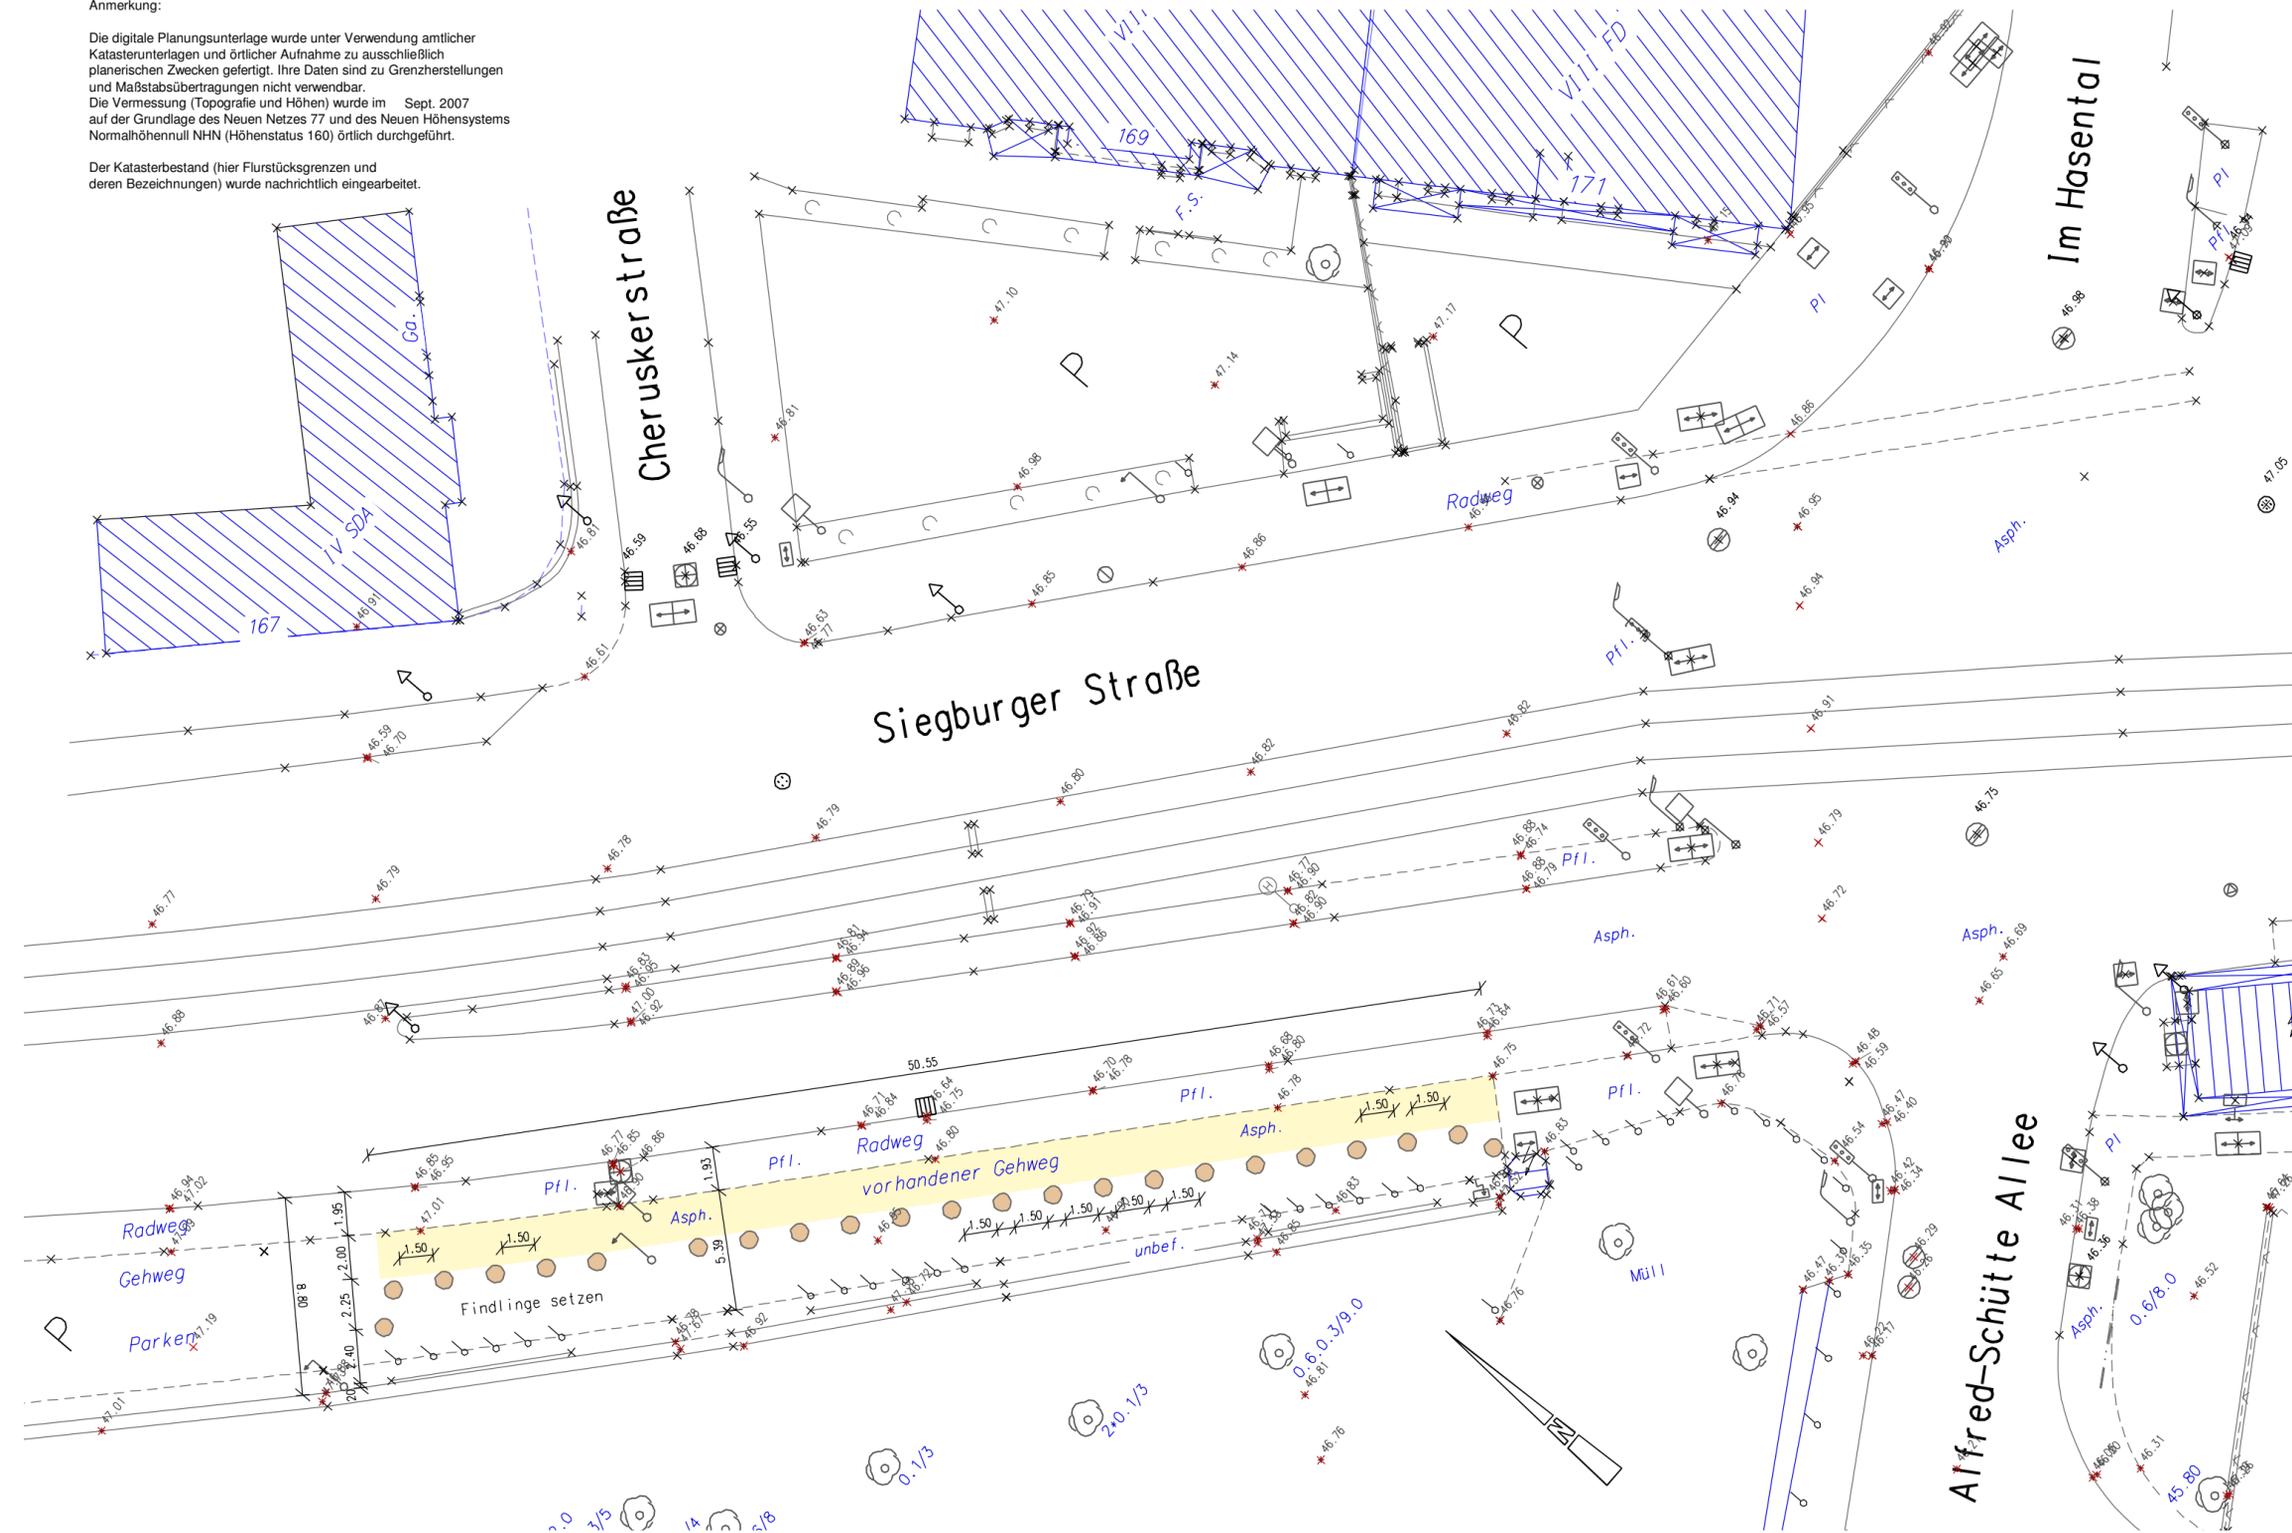

Dienststelle	Art der Abstimmung	Unterschrift	Datum

Pos.	Änderungen	Bearb.	Gez.	Gepr.	Geneh.	Datum
A						
B						
C						
D						

Übersichtsplan

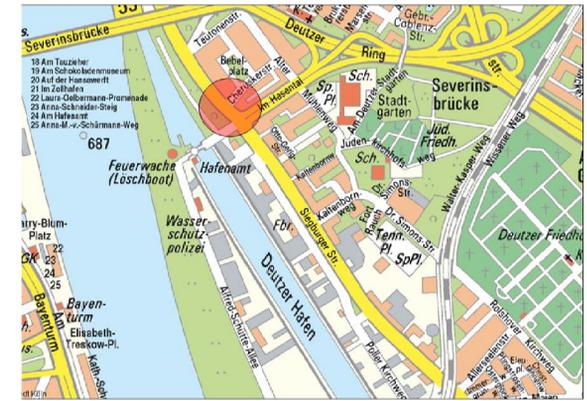



Stadt Köln



Bezirk/Stadteil	Planart	Bearbeitet/Datum
1/ Deutz	Lageplan	Throm/ 08.07.2008
Straßenname/Massnahme		Gezeichnet/Datum
Siegburger Straße/ Im Hasental Rad- und Gehweg (Rheinseite)		Throm/ 08.07.2008
Datum		Massstab
		1:250
Datum	Plannummer	EDV-Projekt/Datename
	001	080129-1-Siegburger Straße -Siegb-Hasental
Amtsleiter (66)	Abteilungsleiter (661)	Gruppenleiter (661/4)
	gez. Stolte-Neumann 11.07.2008	gez. Scheper 11.07.2008
		Bezirksingenieur (661/4)
		gez. Dreilich 10.07.2008