


LRW 400 m³/ha (entsprechend 1000 t/ha) durch eine Kasanansaat (EA31) zu begrünen. Während der Bauphase der RAS LP 4.

4.8 Flächen zum Ausgleich gem. § 9 Abs. 1 a BauGR
Die im Geltungsbereich dieses Bebauungsplans festgesetzten, zur Entwicklung von Boden, Natur und Landschaft" gem. § 9 Abs. 1 a in den Teilflächen des Plangebiets, die nördlich des Stöckchens Je 1 m² Eingriffsfäche sind 0,7 m² Ausgleichsfäche herzustellen

Nachrichtliche Übernahmen

Gemäß § 9 Abs. 6 BauGB werden folgende Festsetzungen nachrichtlich übernommen:
Die nach § 19 Wasserhaushaltsgesetz (WHG) festgesetzte Wasserschutzzone
Des gem. § 3 DSchG NW unter Schutz gestellte Baudenkmal

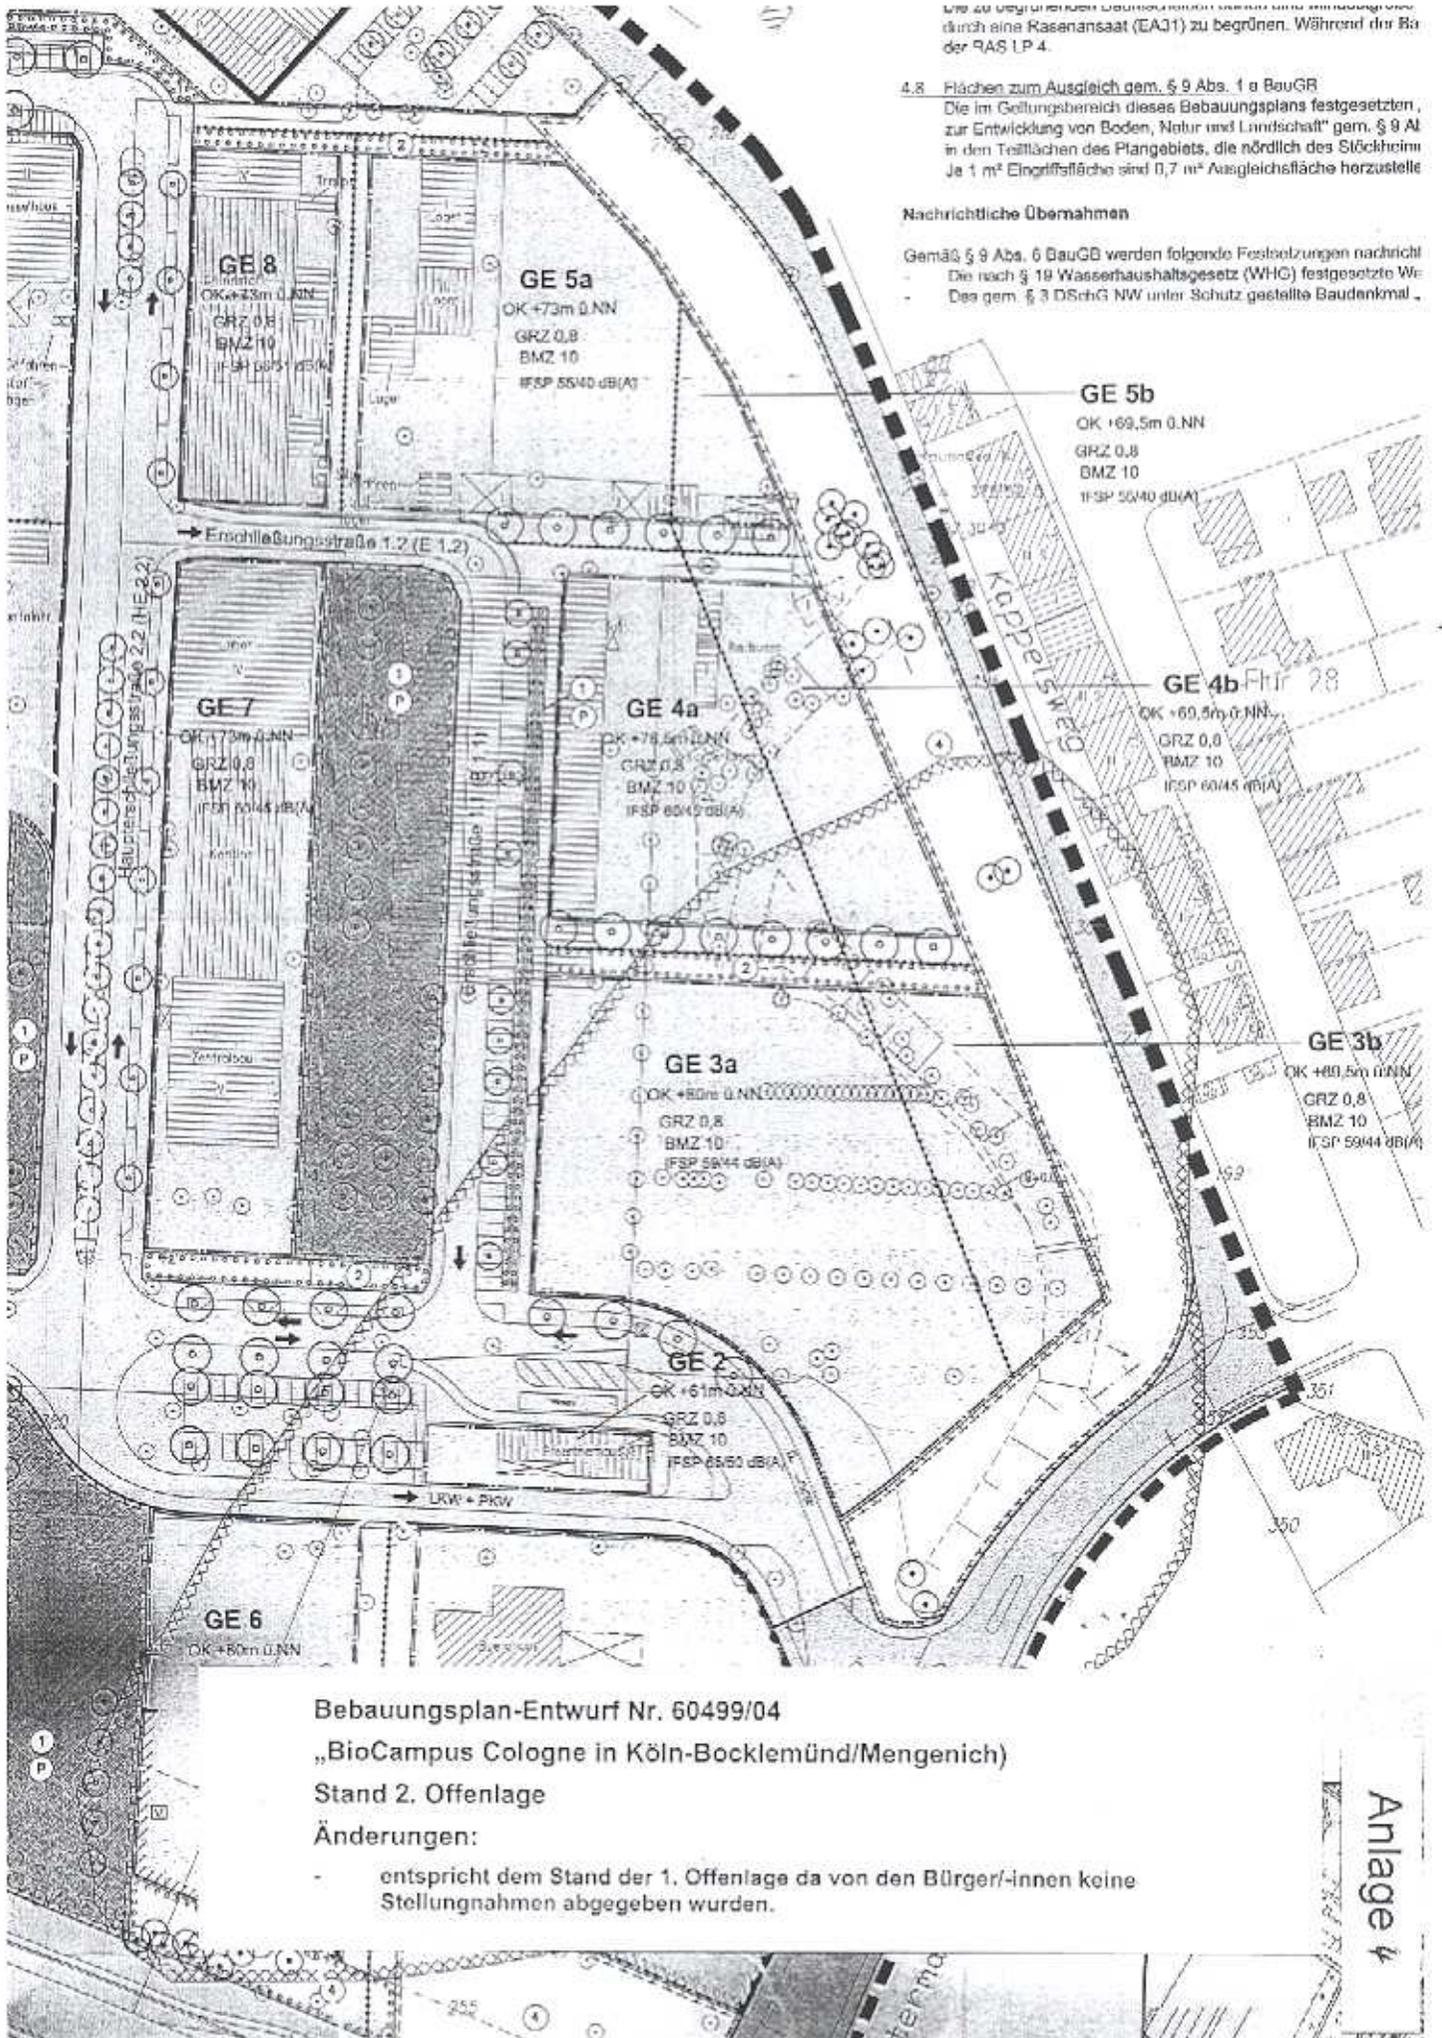

Bebauungsplan-Entwurf Nr. 60499/04
„BioCampus Cologne in Köln-Bocklemünd/Mengenich)

Stand 2. Offenlage

Änderungen:

- entspricht dem Stand der 1. Offenlage da von den Bürger/-innen keine Stellungnahmen abgegeben wurden.

Anlage 4