


Städtebauliche Entwicklung der Ecke Hauptstraße/Poststraße

Anfrage der CDU-Fraktion vom 11.08.2008 zur Sitzung der
Bezirksvertretung Porz am 26.08.2008

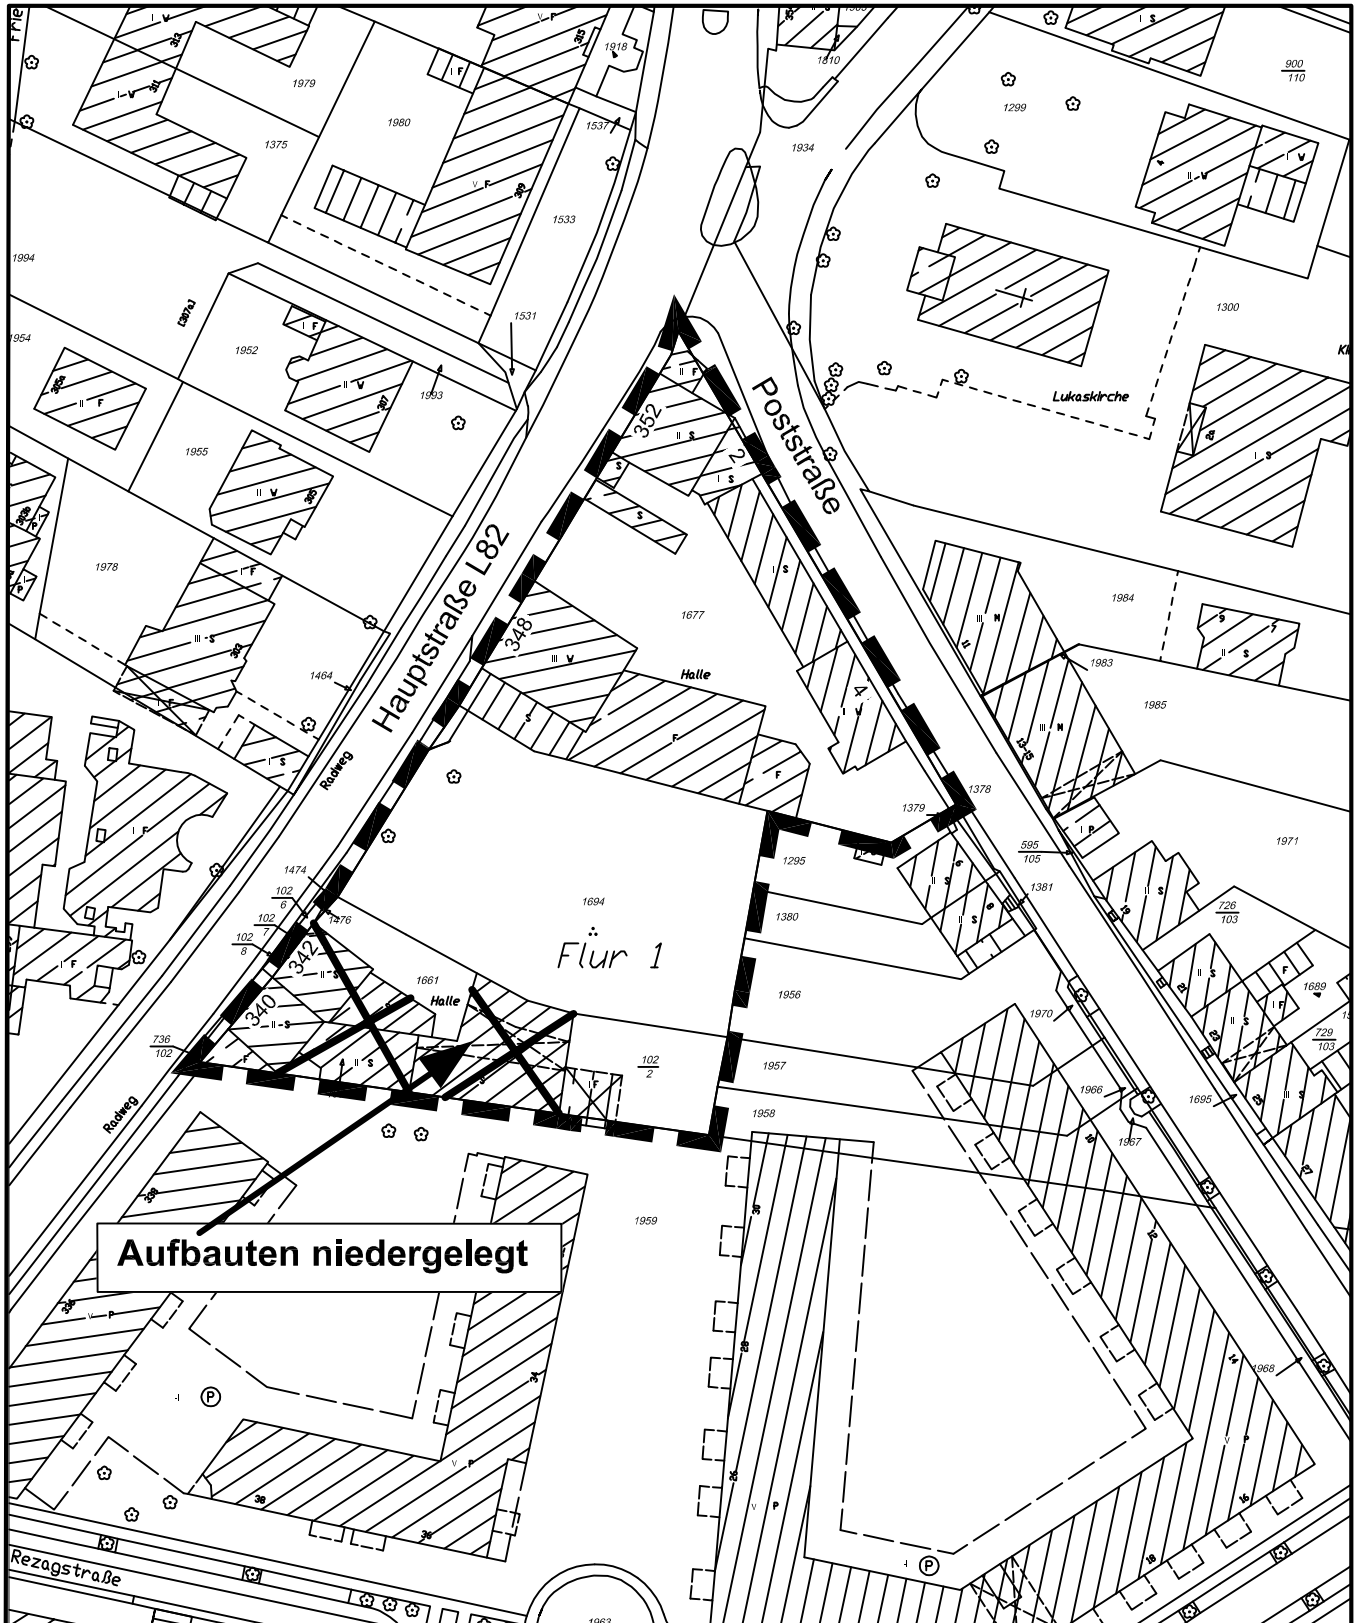

Maßstab 1 : 1 000



Fläche der städtischen Liegenschaft
Hauptstraße/Poststraße