


Übersichtskarte zur 3. Änderung des Bebauungsplanes Nr.: 7242/02-00-01

Arbeitstitel: "Airport-Business-Park"

in Köln - Porz - Gremberghoven

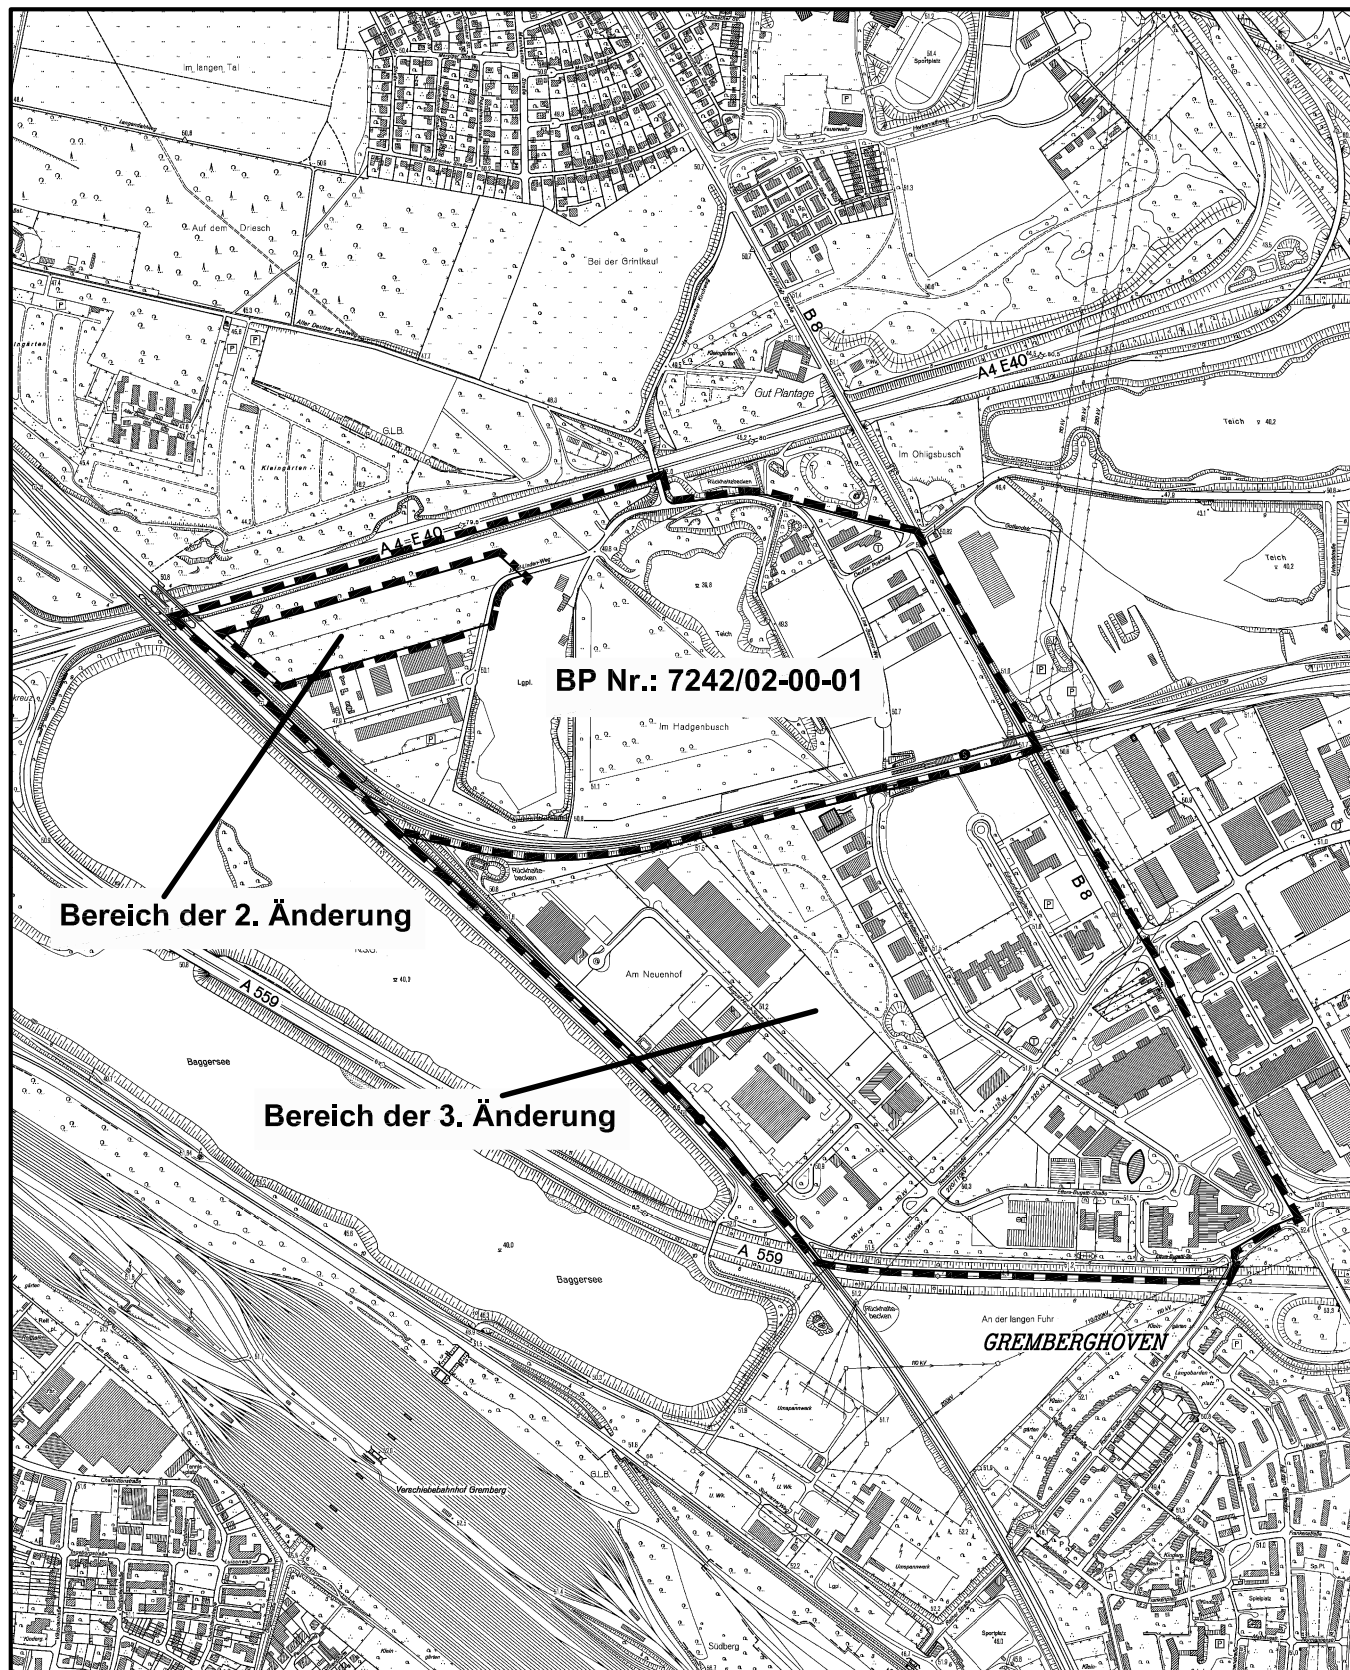

Maßstab 1 : 12 500



Planwirkungsbereich der Vorlage zur Orientierung von Mitgliedern des Rates, der Ausschüsse und der Bezirksvertretungen, die wegen Befangenheit an den Beratungen zu diesem Tagesordnungspunkt nicht teilnehmen dürfen.