


Anlage zur Satzung der Stadt Köln über eine Veränderungssperre in Köln - Altstadt/Nord Arbeitstitel: "Groß St.Martin in Köln-Altstadt/Nord"

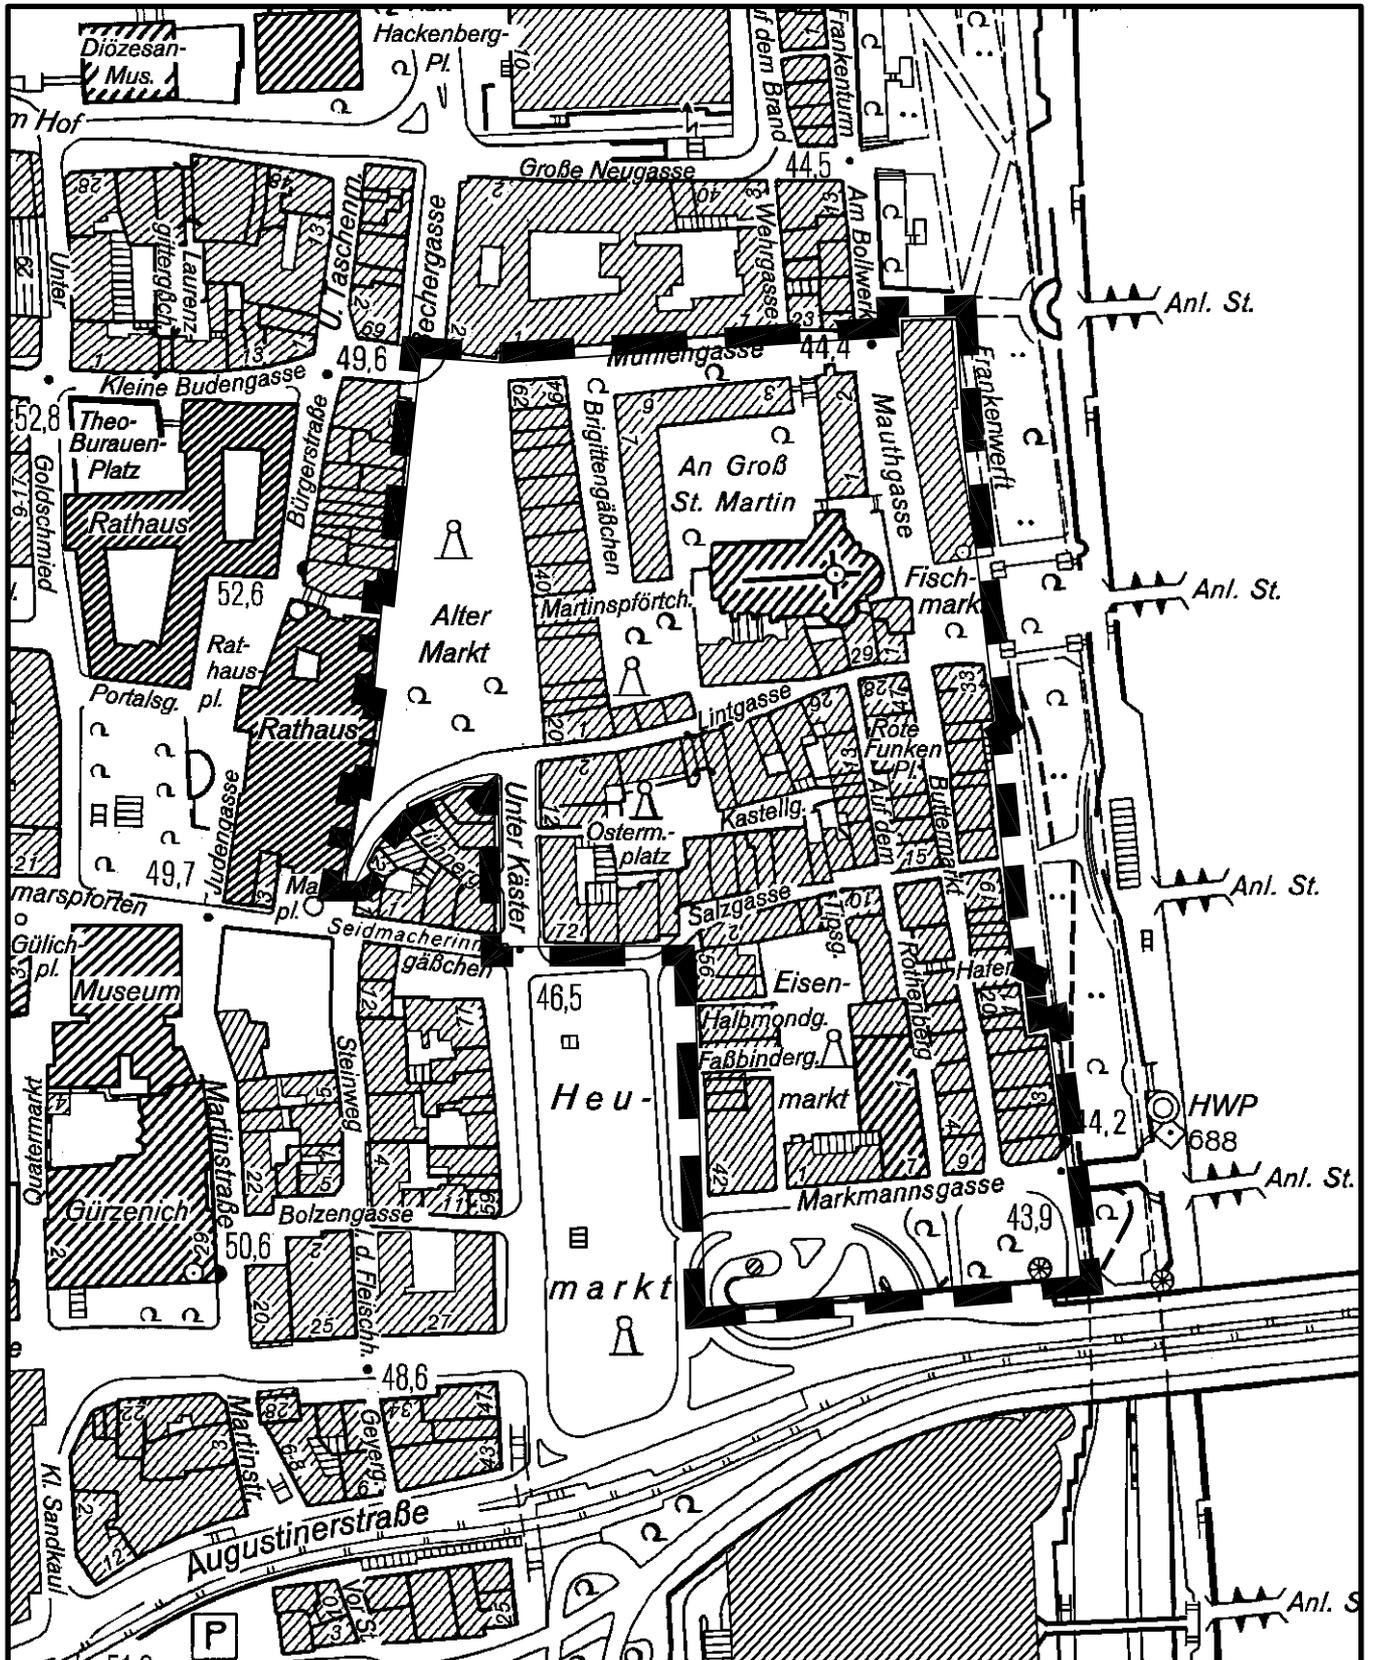

Maßstab 1 : 2 500

100 0 200 400 600 Meter



Planwirkungsbereich der Vorlage zur Orientierung von Mitgliedern des Rates, der Ausschüsse und der Bezirksvertretungen, die wegen Befangenheit an den Beratungen zu diesem Tagesordnungspunkt nicht teilnehmen dürfen.