


Anlage zur Satzung über die förmliche Festlegung des Sanierungsgebietes
'Rheinboulevard Mülheim-Süd mit Grünzug Charlier' vom XX.XX.2008

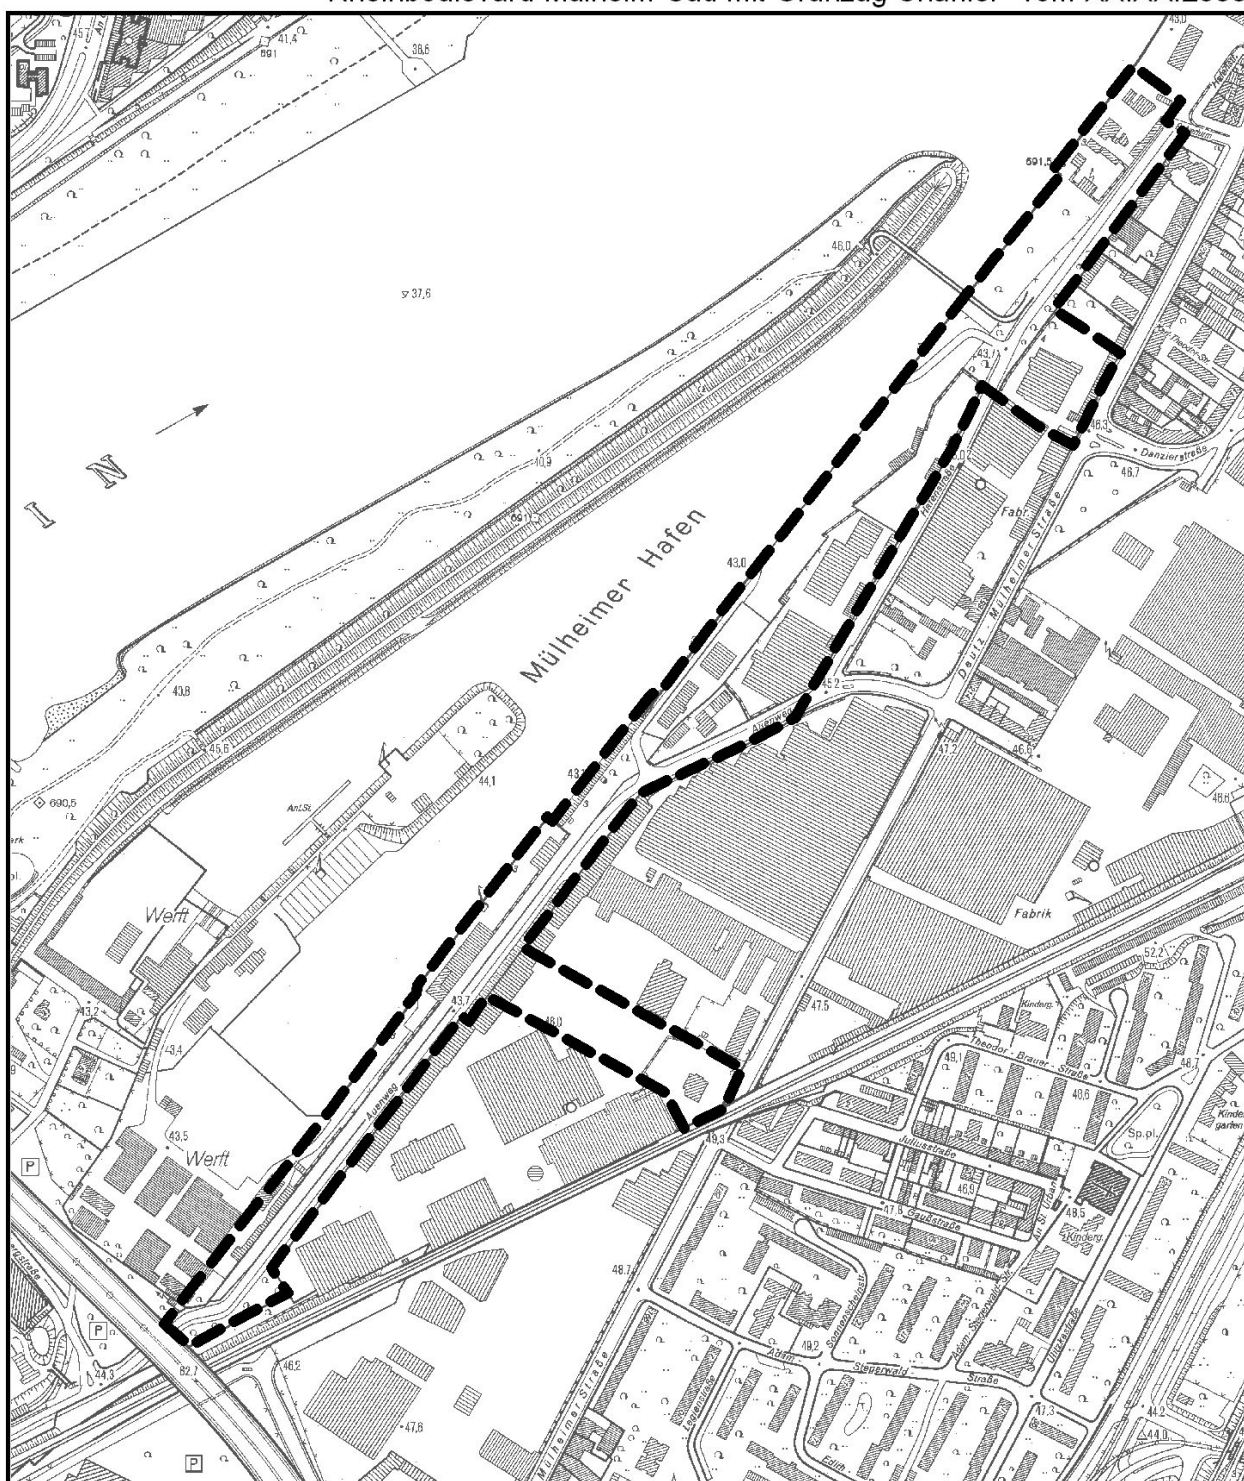

0 100 200 Meter

1:6000

Stand: November 2008

Abgrenzung Sanierungsgebiet
'Rheinboulevard Mülheim-Süd und Grünzug Charlier'



Stadt Köln

Amt für Stadtentwicklung und Statistik