


BEBAUUNGSPLAN - Nr.71380/03 "Sürther Feld" in Köln - Rodenkirchen

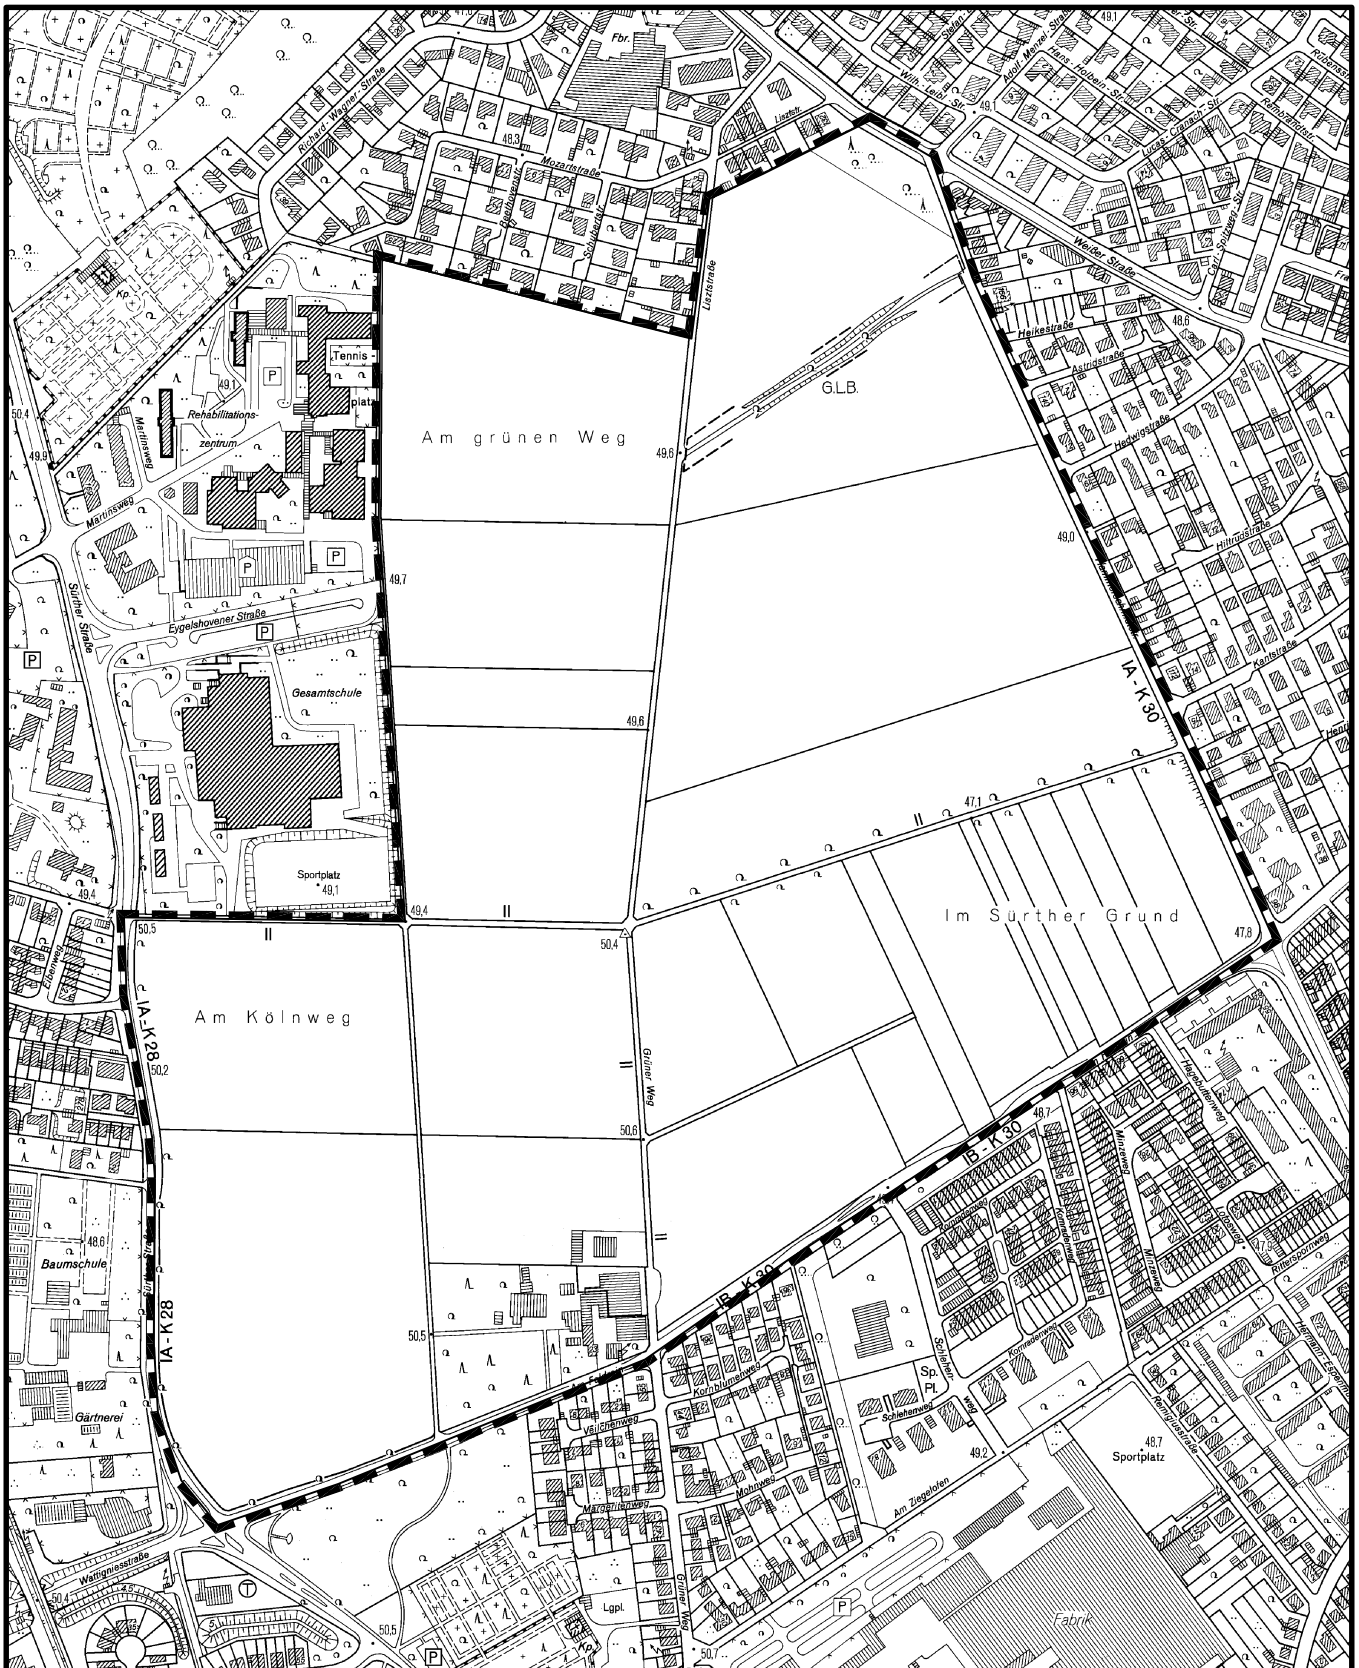

Maßstab 1 : 7500

75 0 150 300 450Meter



Planwirkungsbereich der Vorlage zur Orientierung von Mitgliedern des Rates, der Ausschüsse und der Bezirksvertretungen, die wegen Befangenheit an den Beratungen zu diesem Tagesordnungspunkt nicht teilnehmen dürfen.