



Städtebauliches Planungskonzept Gewerbegebiet Hugo-Junkers-Straße in Köln-Longerich

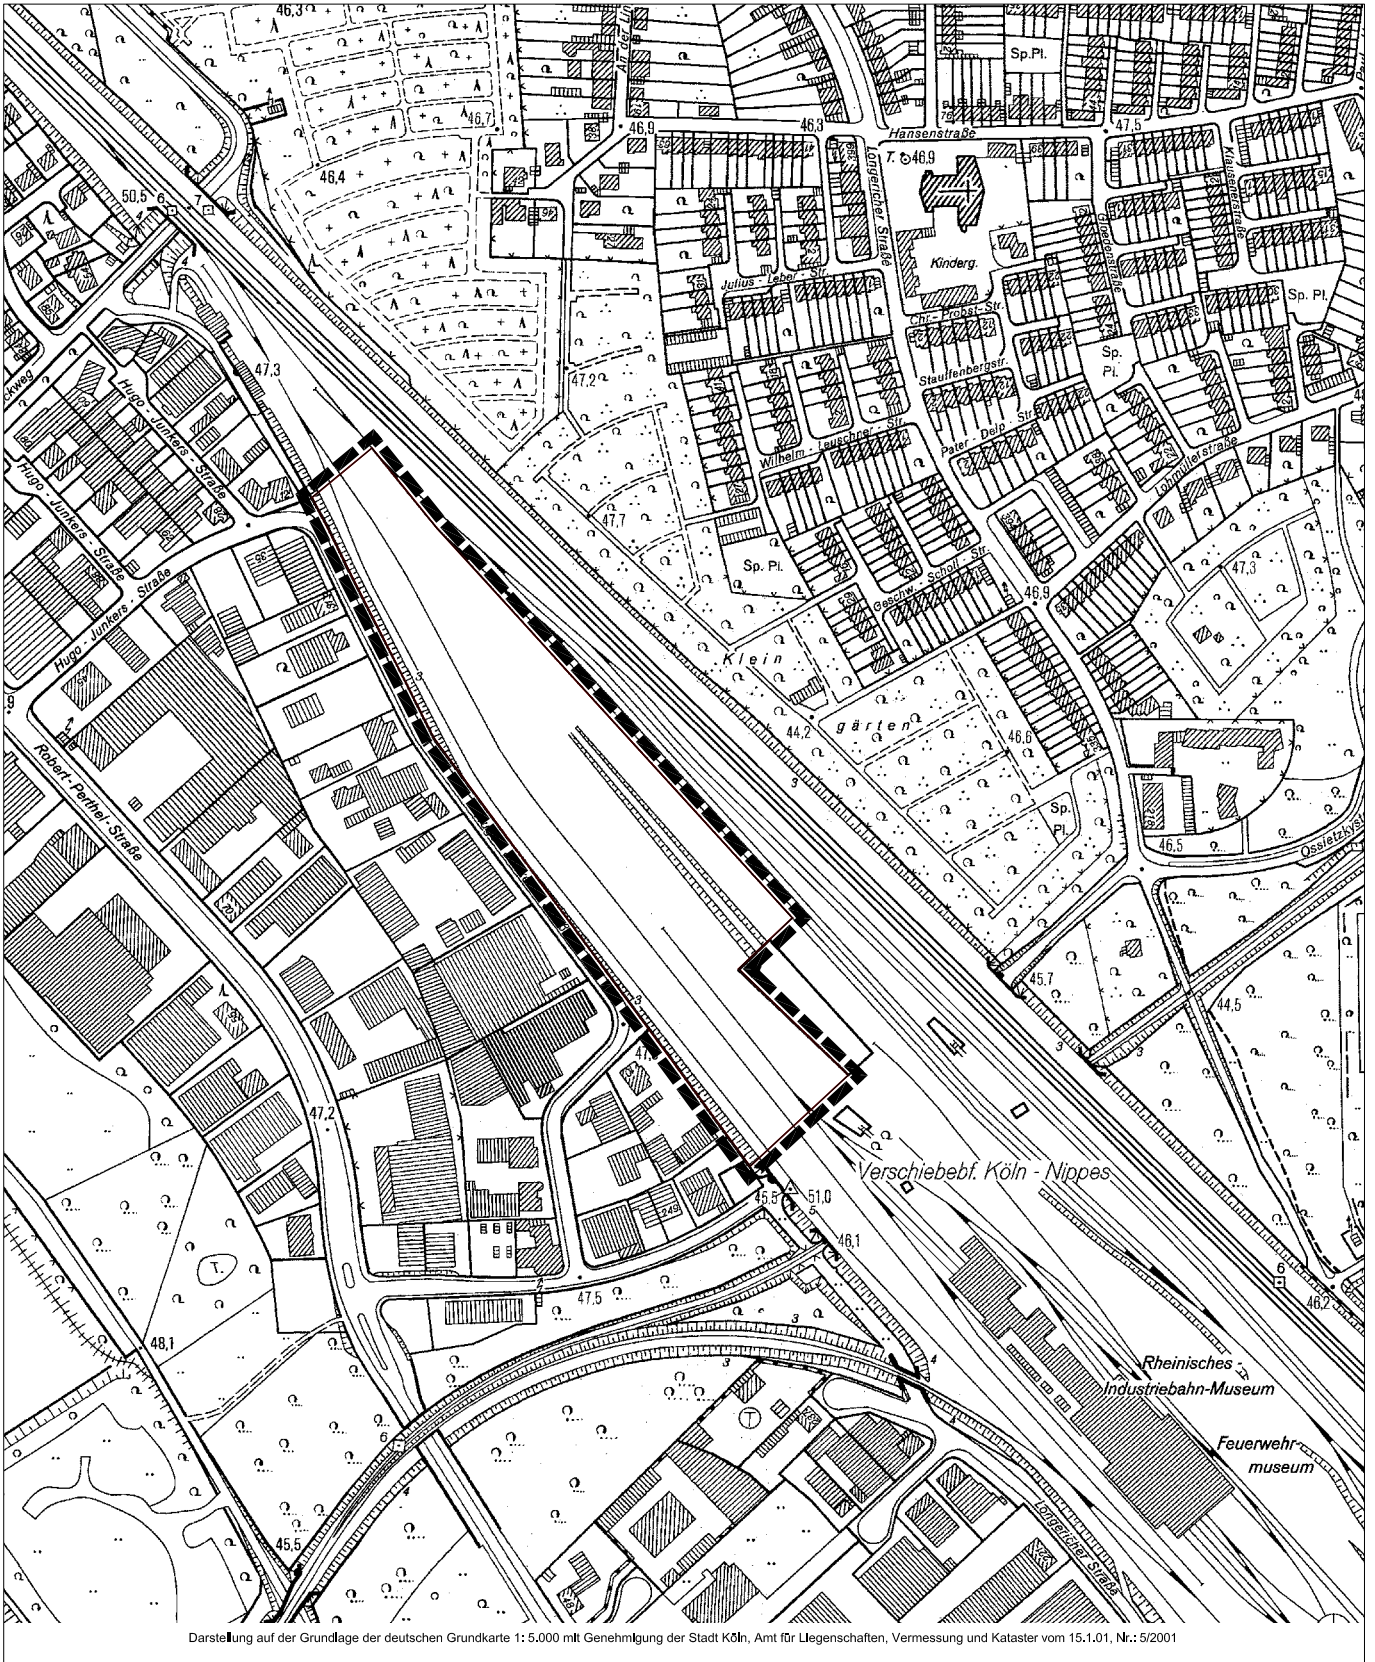

Maßstab: 1: 5 000

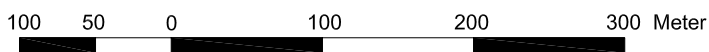

Planwirkungsbereich der Vorlage zur Orientierung von Mitgliedern des Rates, der Ausschüsse und der Bezirksvertretungen, die wegen Befangenheit an den Beratungen zu diesem Tagesordnungspunkt nicht teilnehmen dürfen.