
Sanierung Kinderspielplatz 'Auf dem Streitacker' Entwurf M 1:100

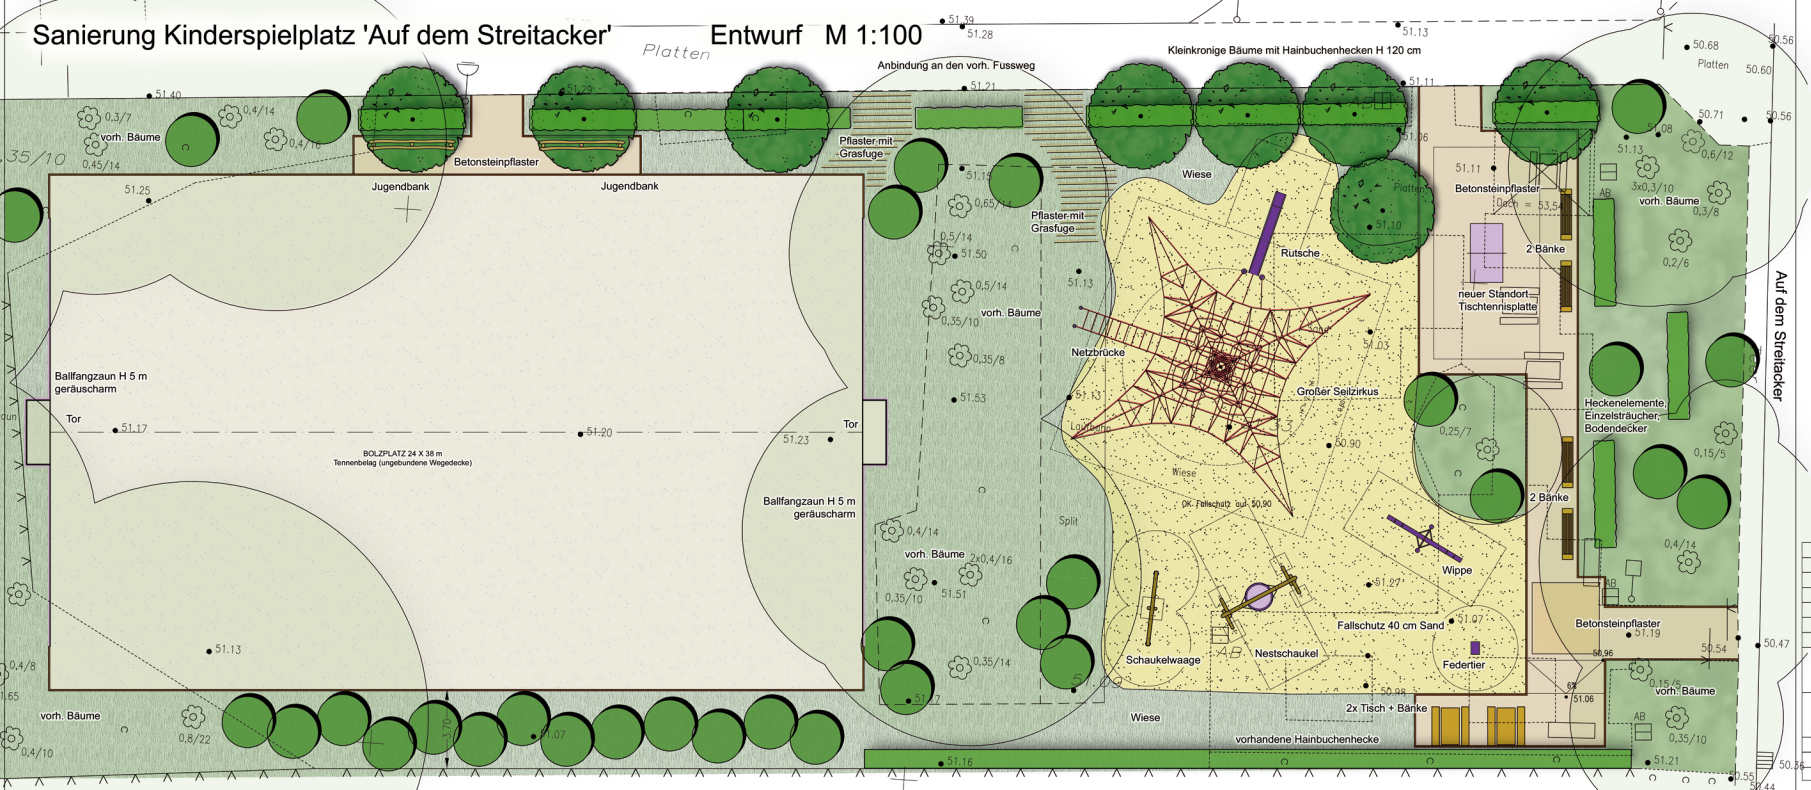

	STADT KÖLN
	AMT FÜR KINDER, JUGEND UND FAMILIE -
	ABT. AMT FÜR KINDERINTERESSEN
PROJEKT:	SANIERUNG KINDERSPIELPLATZ 'AUF DEM STREITACKER', KÖLN - GREMBERGHOVEN
PLANBEZ.:	ENTWURFSPLAN
PLAN-NR.:	08.05 E 1 DATUM: 02.01.2009
MASSSTAB:	1:100
VERFASSER:	Dipl.-Ing. Achim Grüters Freier Landschaftsarchitekt BDLA Thüringenstr. 5 41564 Kaarst Tel. 02131 - 756417 grue@galaprojekt.de
UNTERSCHRIFTEN:	
51:	
512:	
670/4:	