


Städtebauliches Planungskonzept  
Arbeitstitel: "Gewerbegebiet Hugo-Junkers-Straße"  
in Köln-Longerich

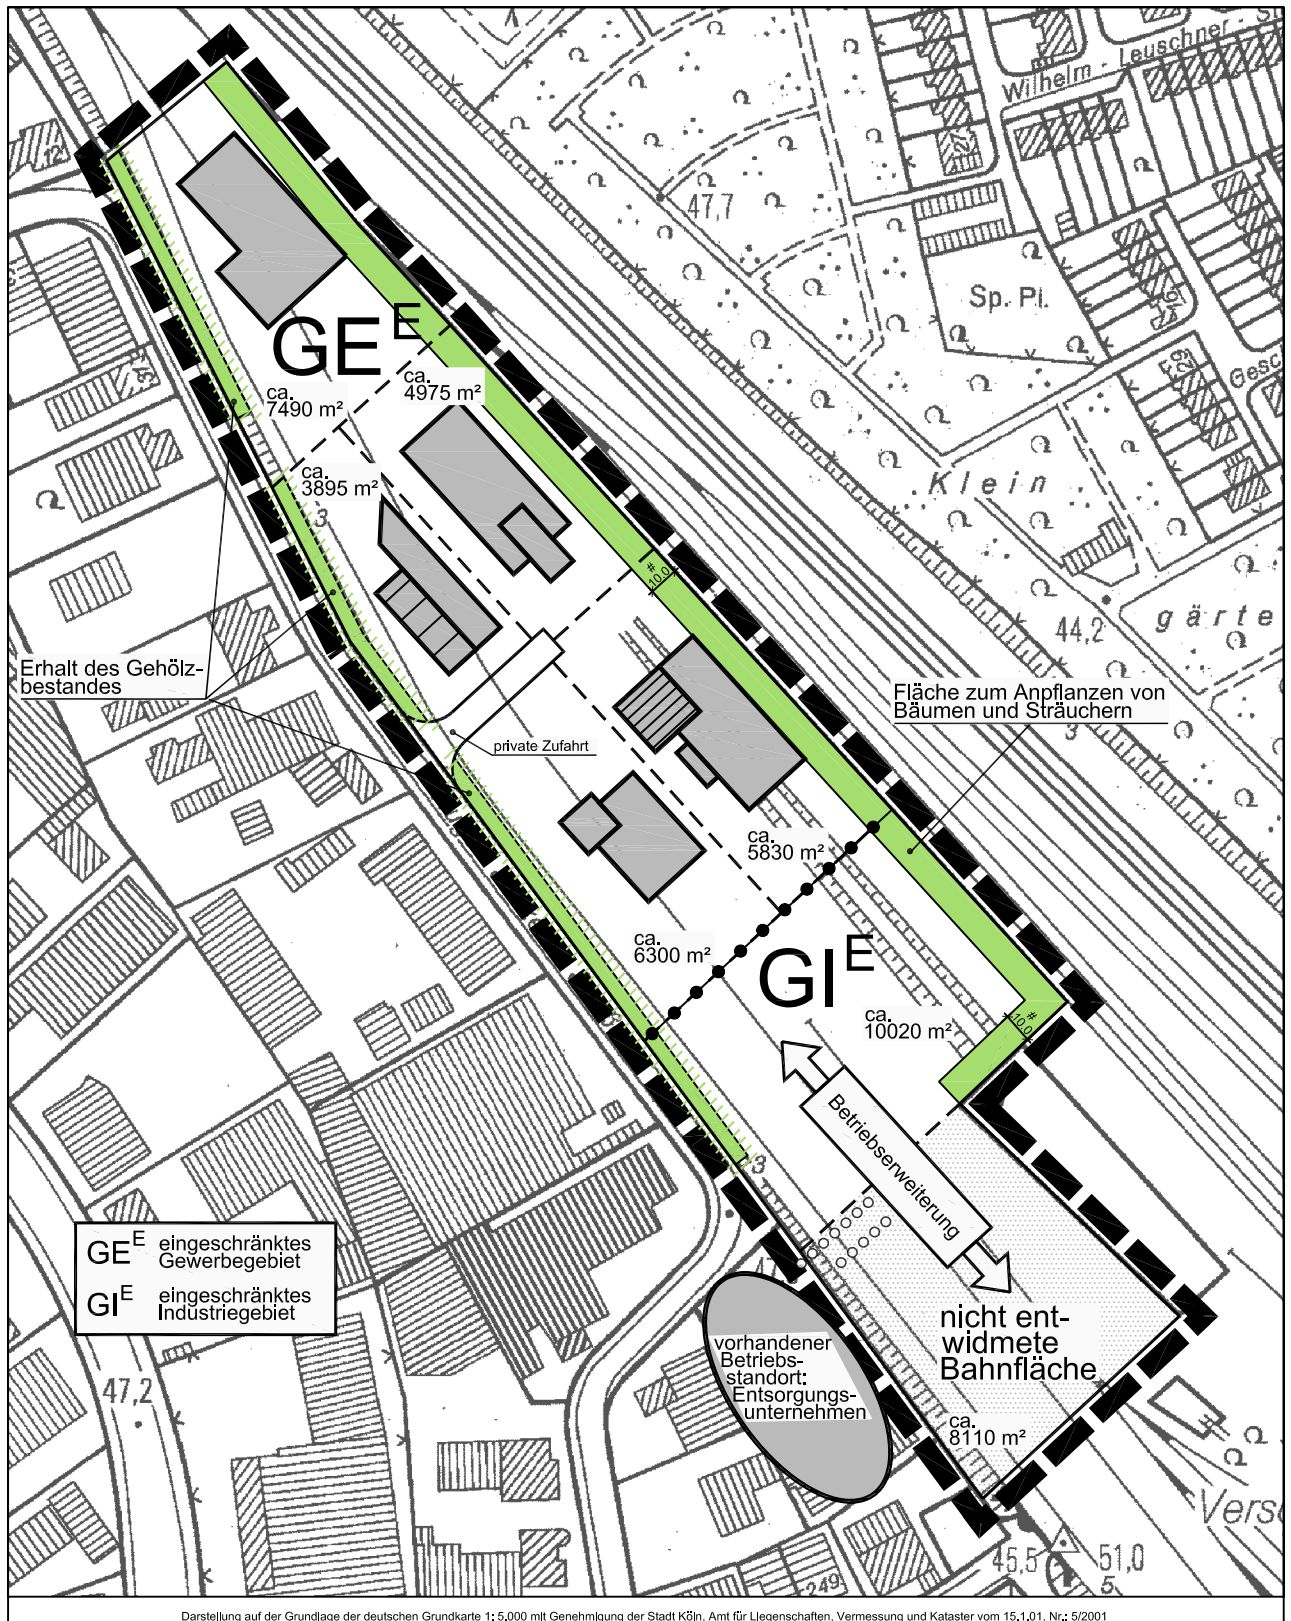

Darstellung auf der Grundlage der deutschen Grundkarte 1:5,000 mit Genehmigung der Stadt Köln, Amt für Liegenschaften, Vermessung und Kataster vom 15.1.01, Nr.: 5/2001

100 50 0 100 Meter

Maßstab: 1: 2.500

