




Q1 - Straßenquerschnitt - Bestand

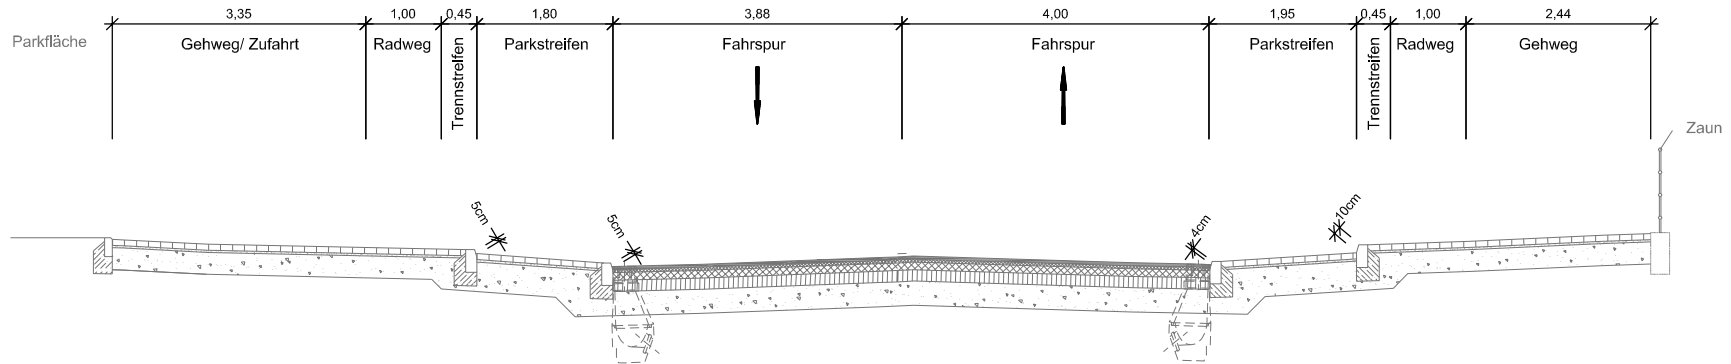

Q1 - Straßenquerschnitt - Planung

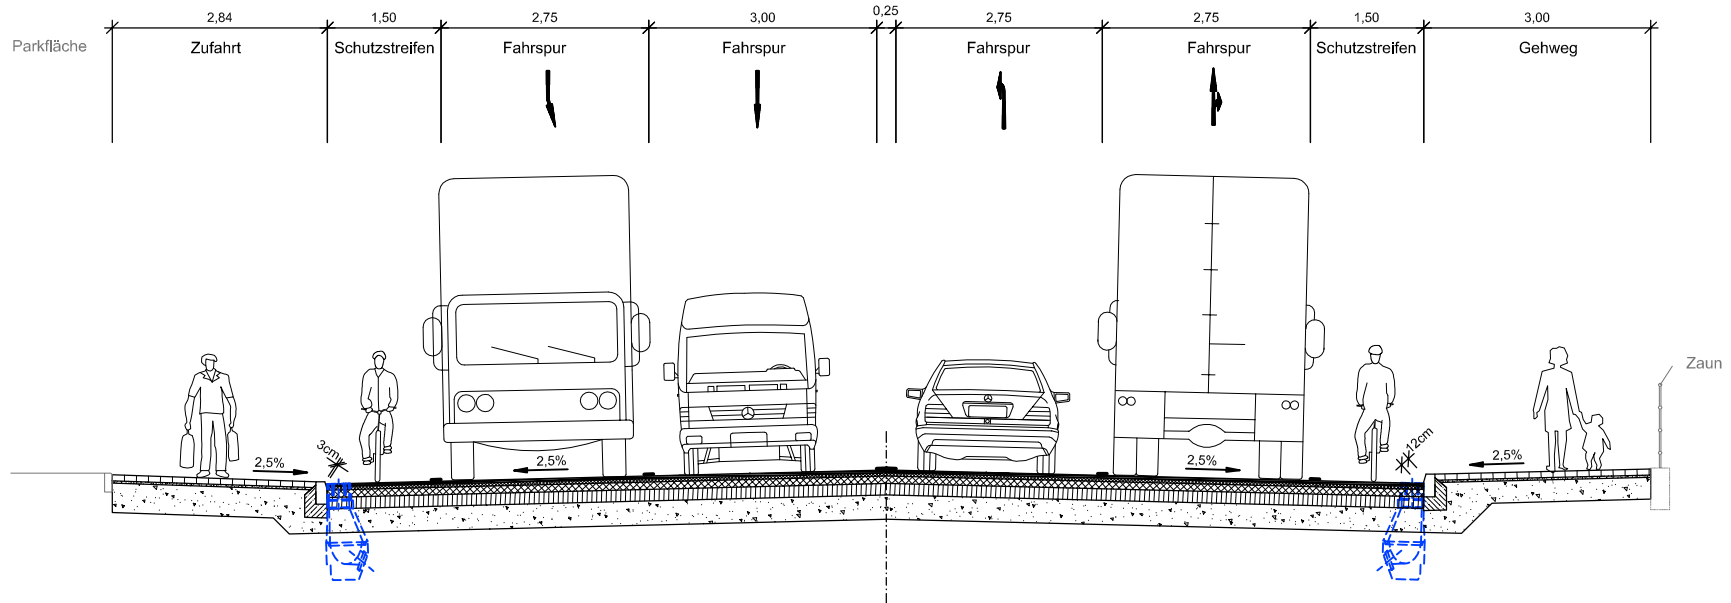

 <p>Planung Transport Verkehr AG Dresden</p>	Straßenname/ Maßnahme	09.12.2008
	Neubau Islamisches Kulturzentrum	M 1:100
	Ausbau der Venloer Straße	Anlage 2 Blatt 1