
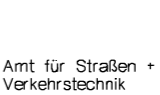
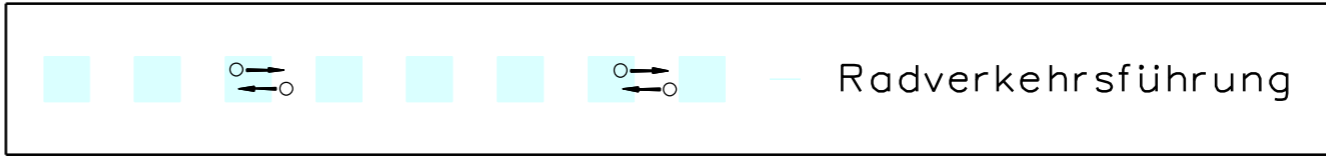


ANLAGE 2.2 – VARIANTE 2

Genorkung Köln
Flur 32

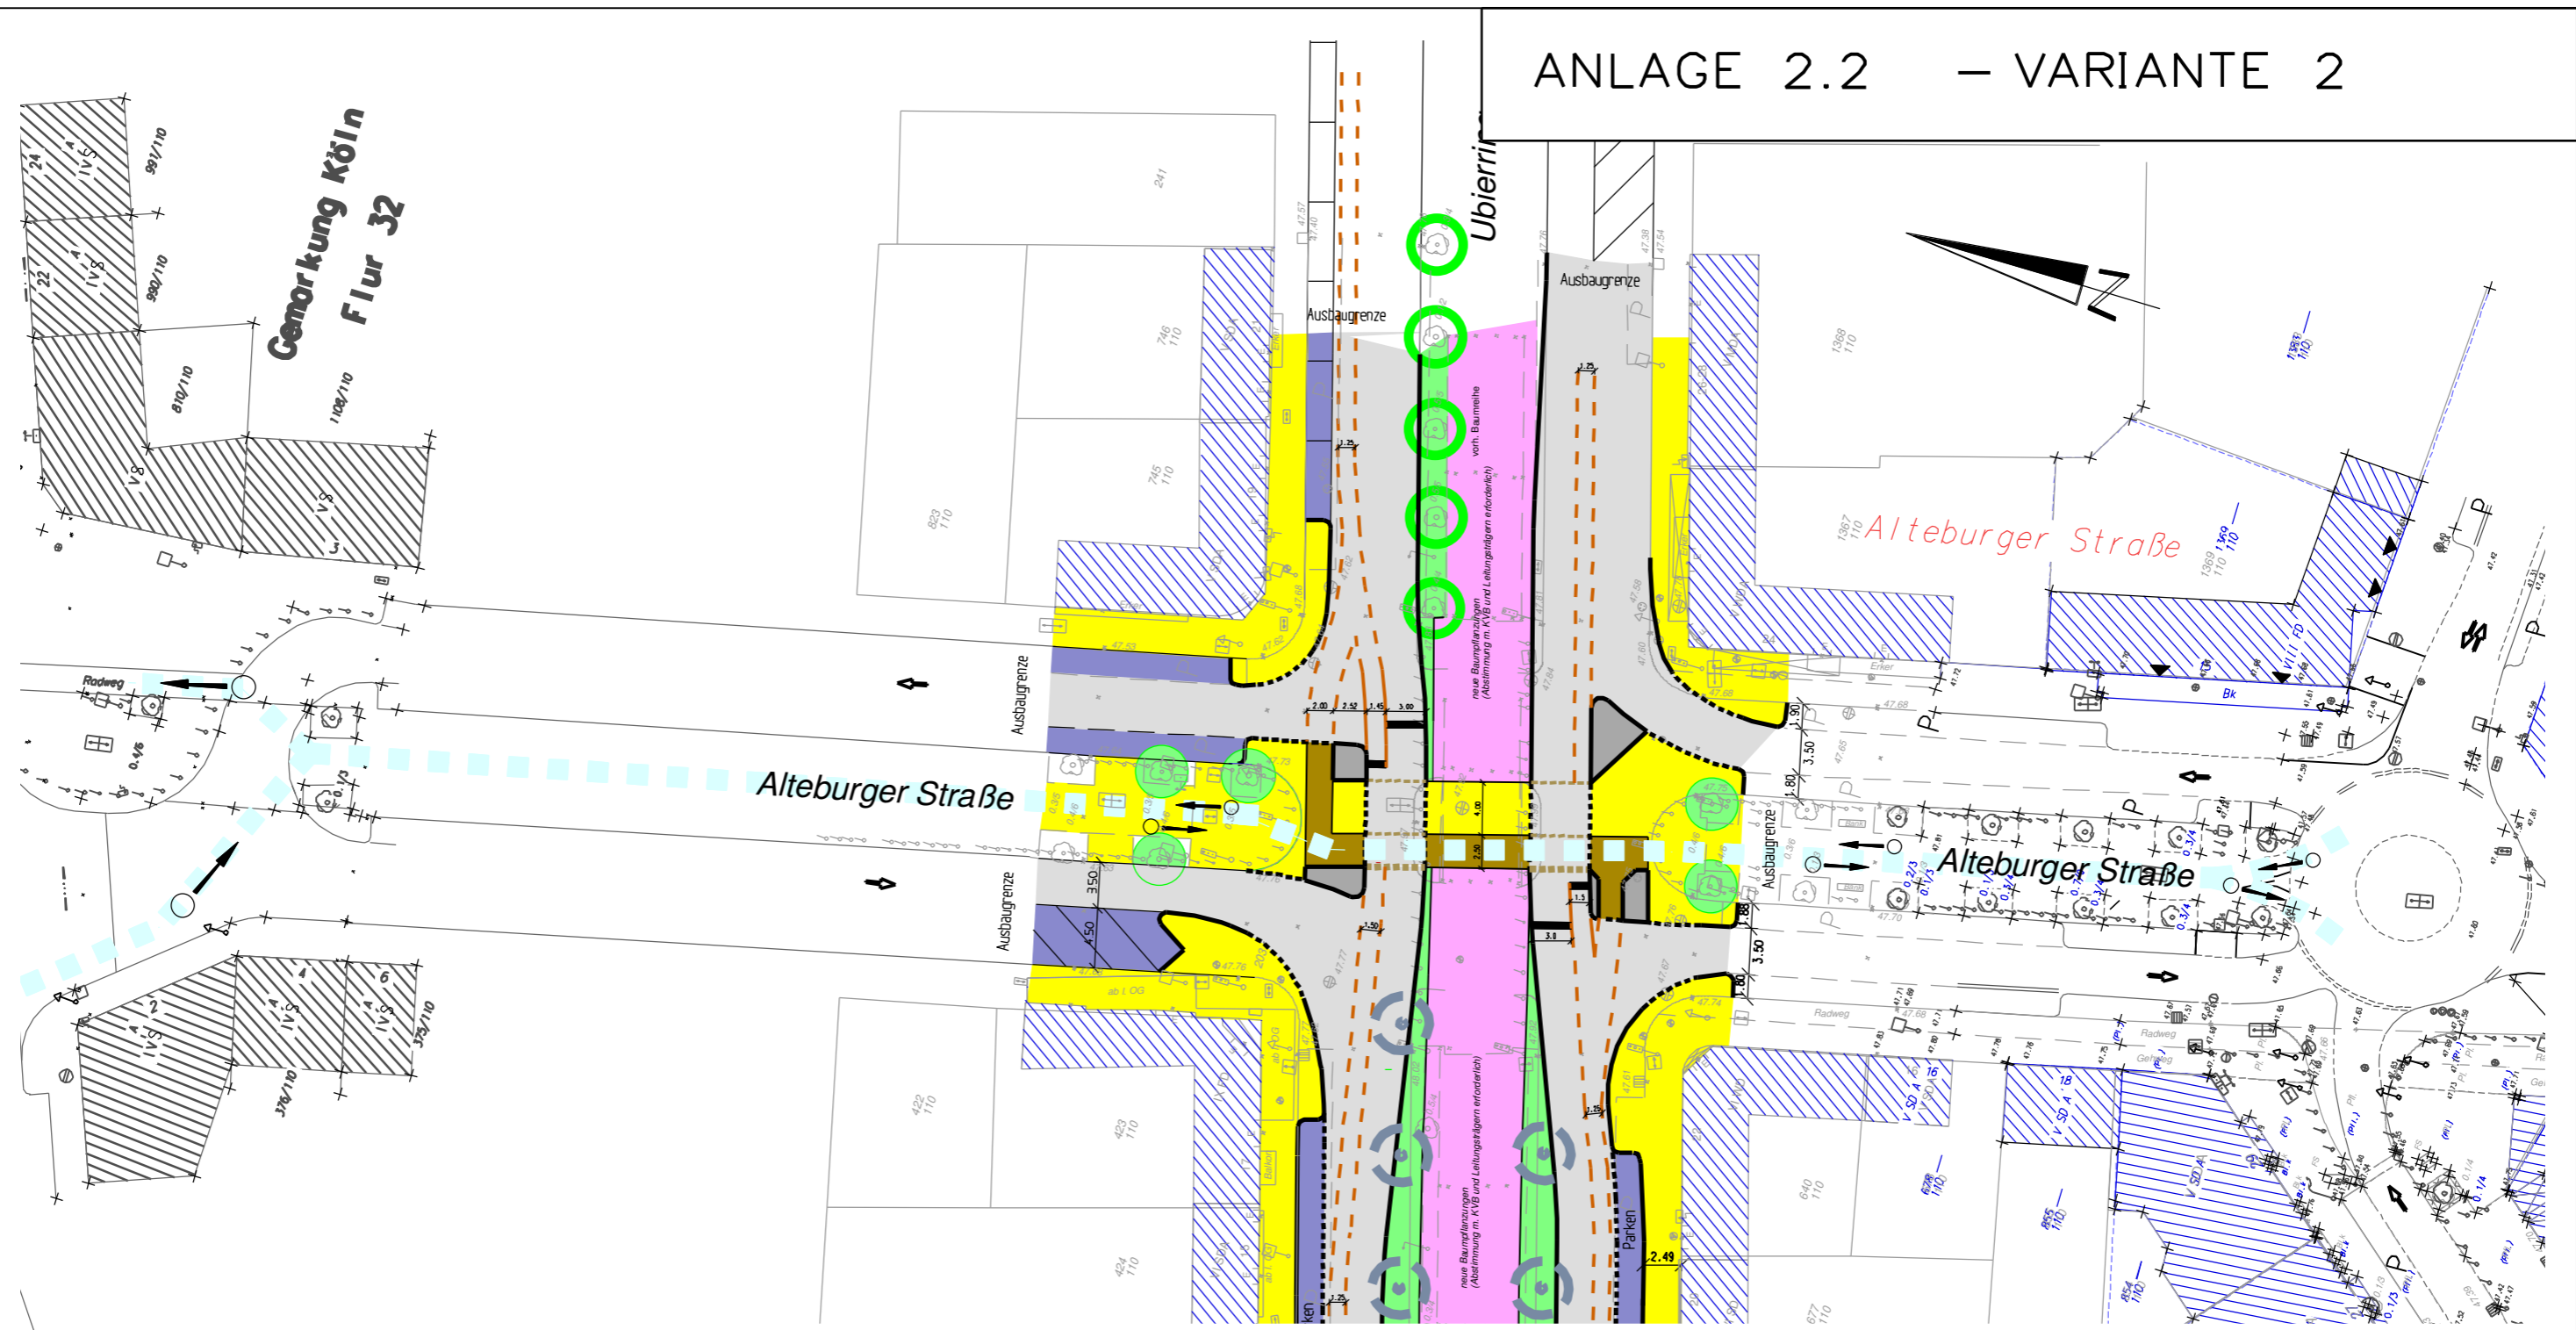

Bearbeitet Kozubski
Datum 06.08.08
Dateiname

Ubierri/Alteburger Straße

Maßnahme: Variante 2 - LSA, Mittellage

M 1: 500