



ANLAGE 2.3 – VARIANTE 3

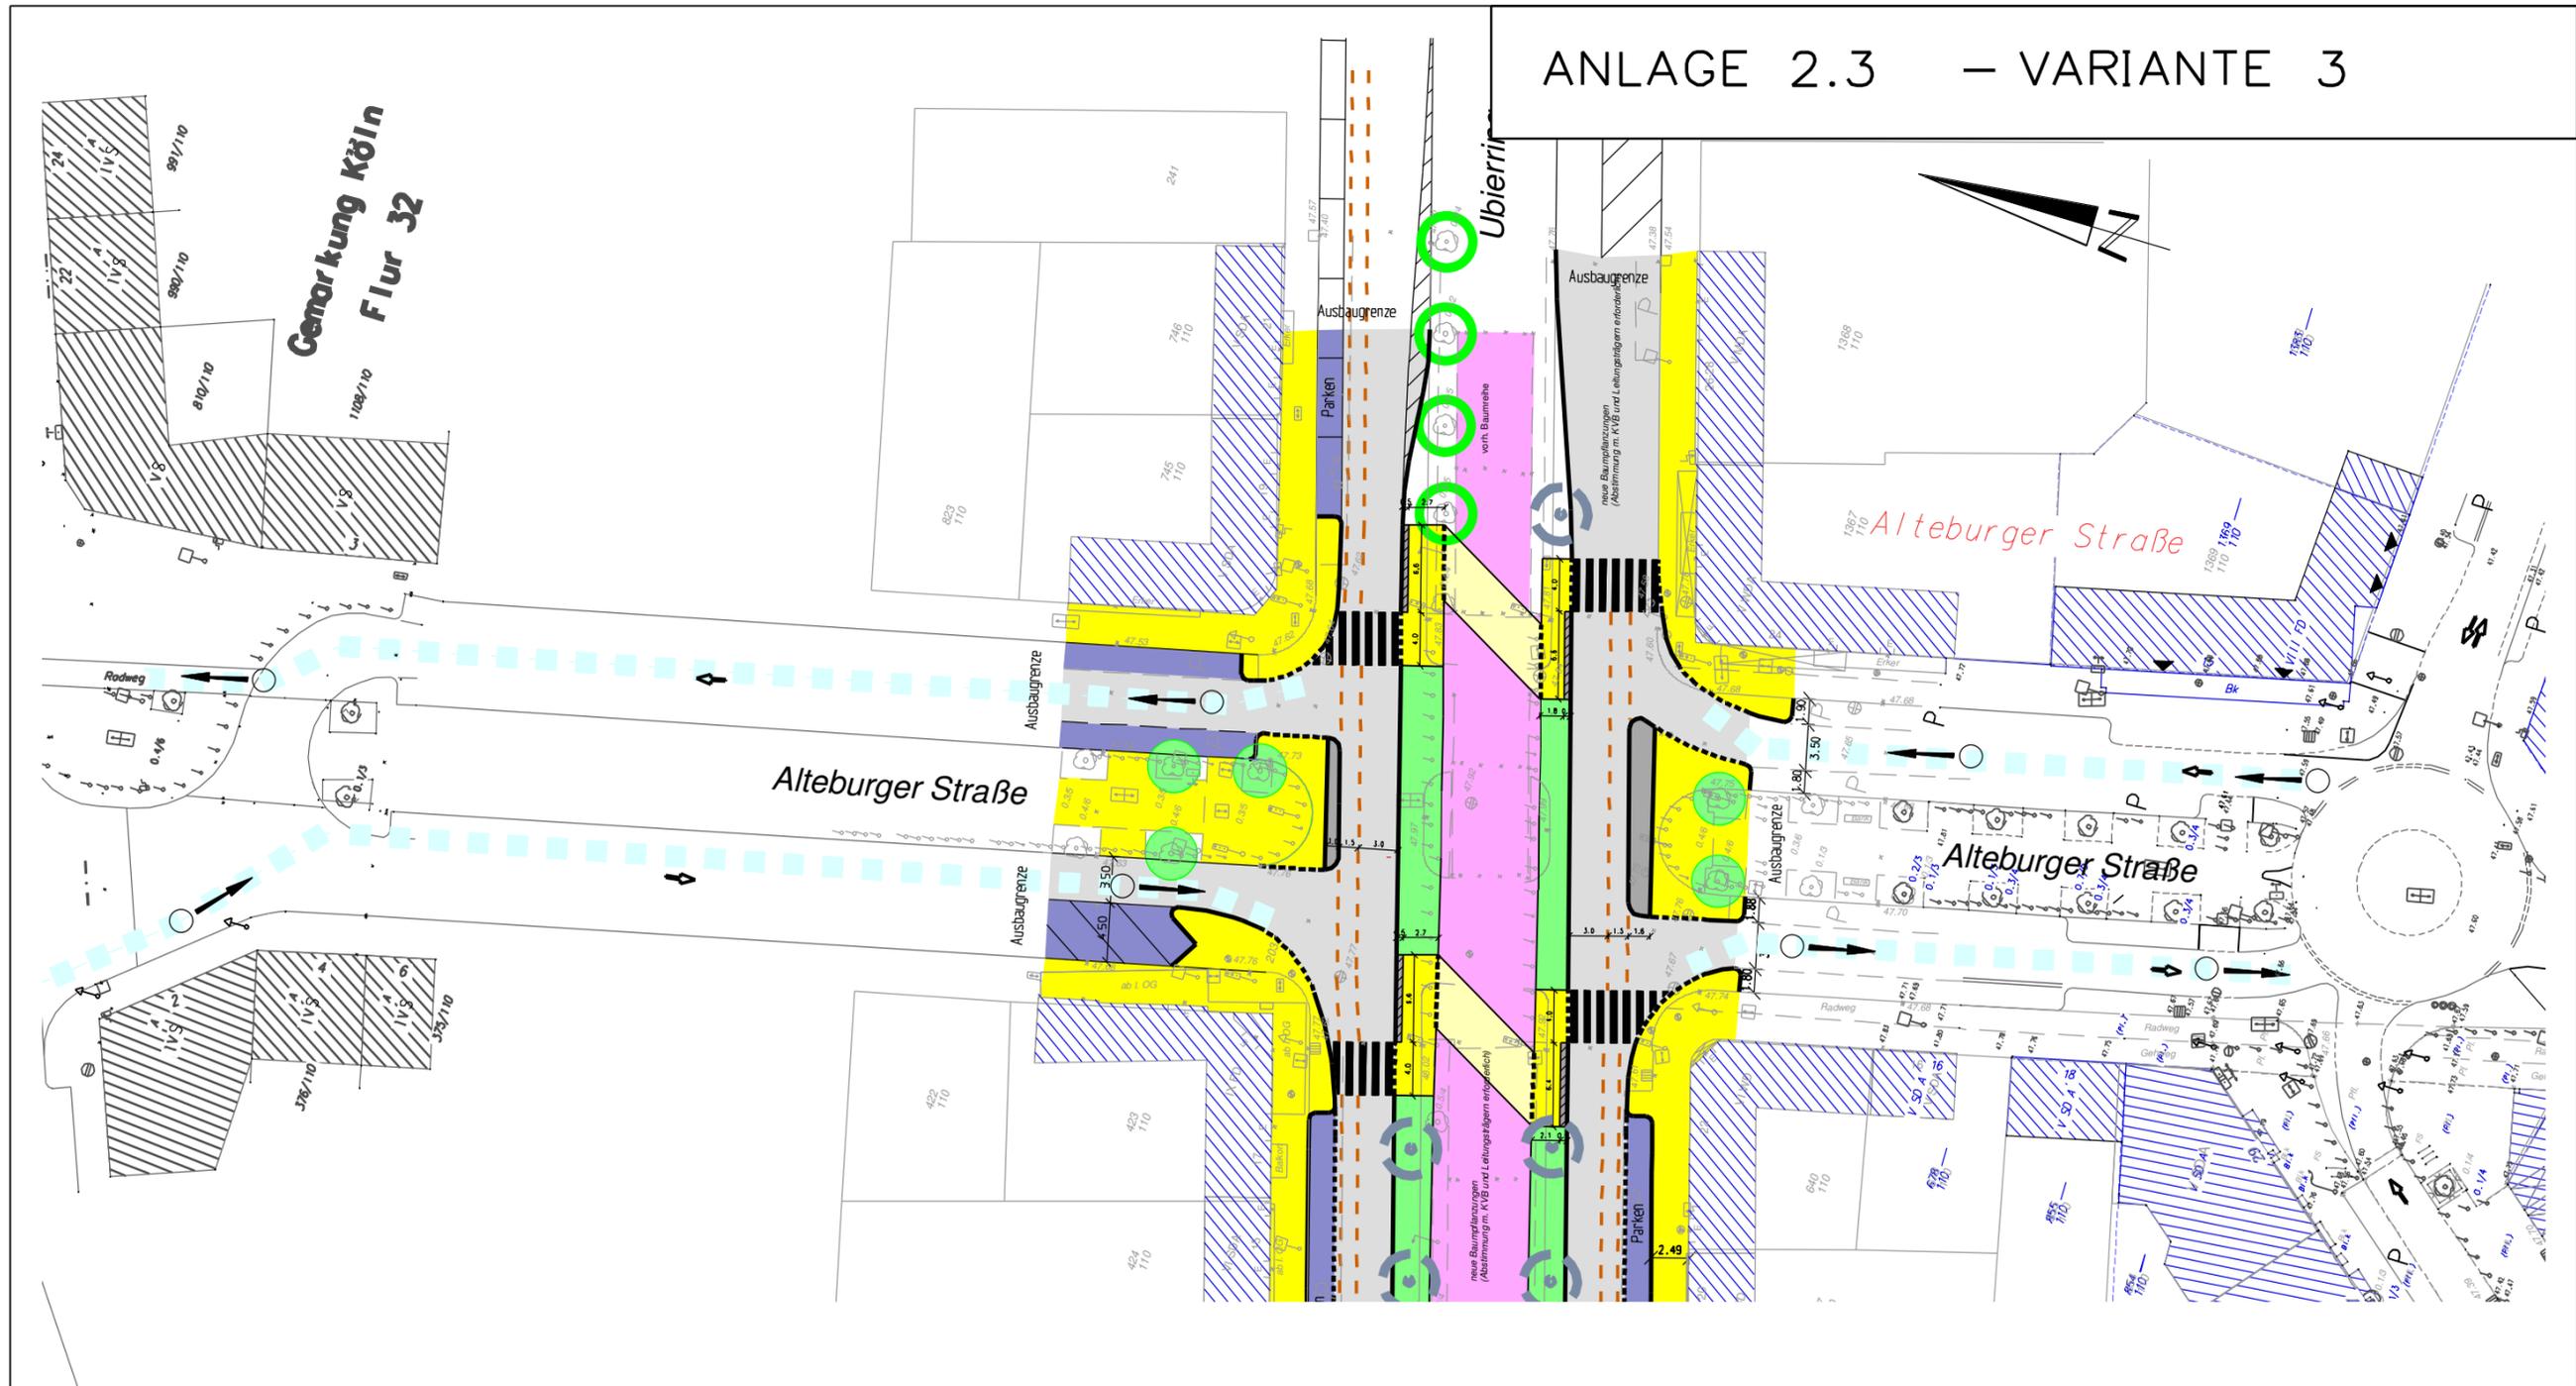

Genorkung Köln
Flur 32

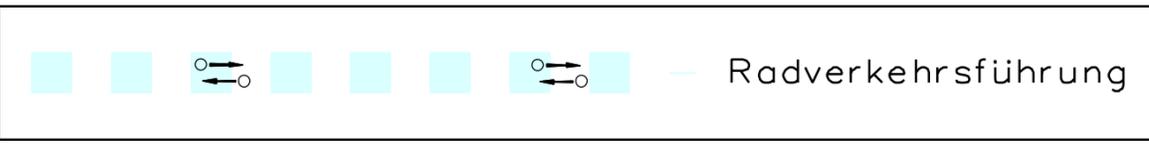

 Stadt Köln  Amt für Straßen + Verkehrstechnik	Bearbeitet	Kozubski
	Datum	06.08.08
Ubierri/Alteburger Straße		Dateiname
Maßnahme:	Variante 3 - Z-Überwege, Seitenlage	M
		1: 500