


ANLAGE 2.4 – VARIANTE 4

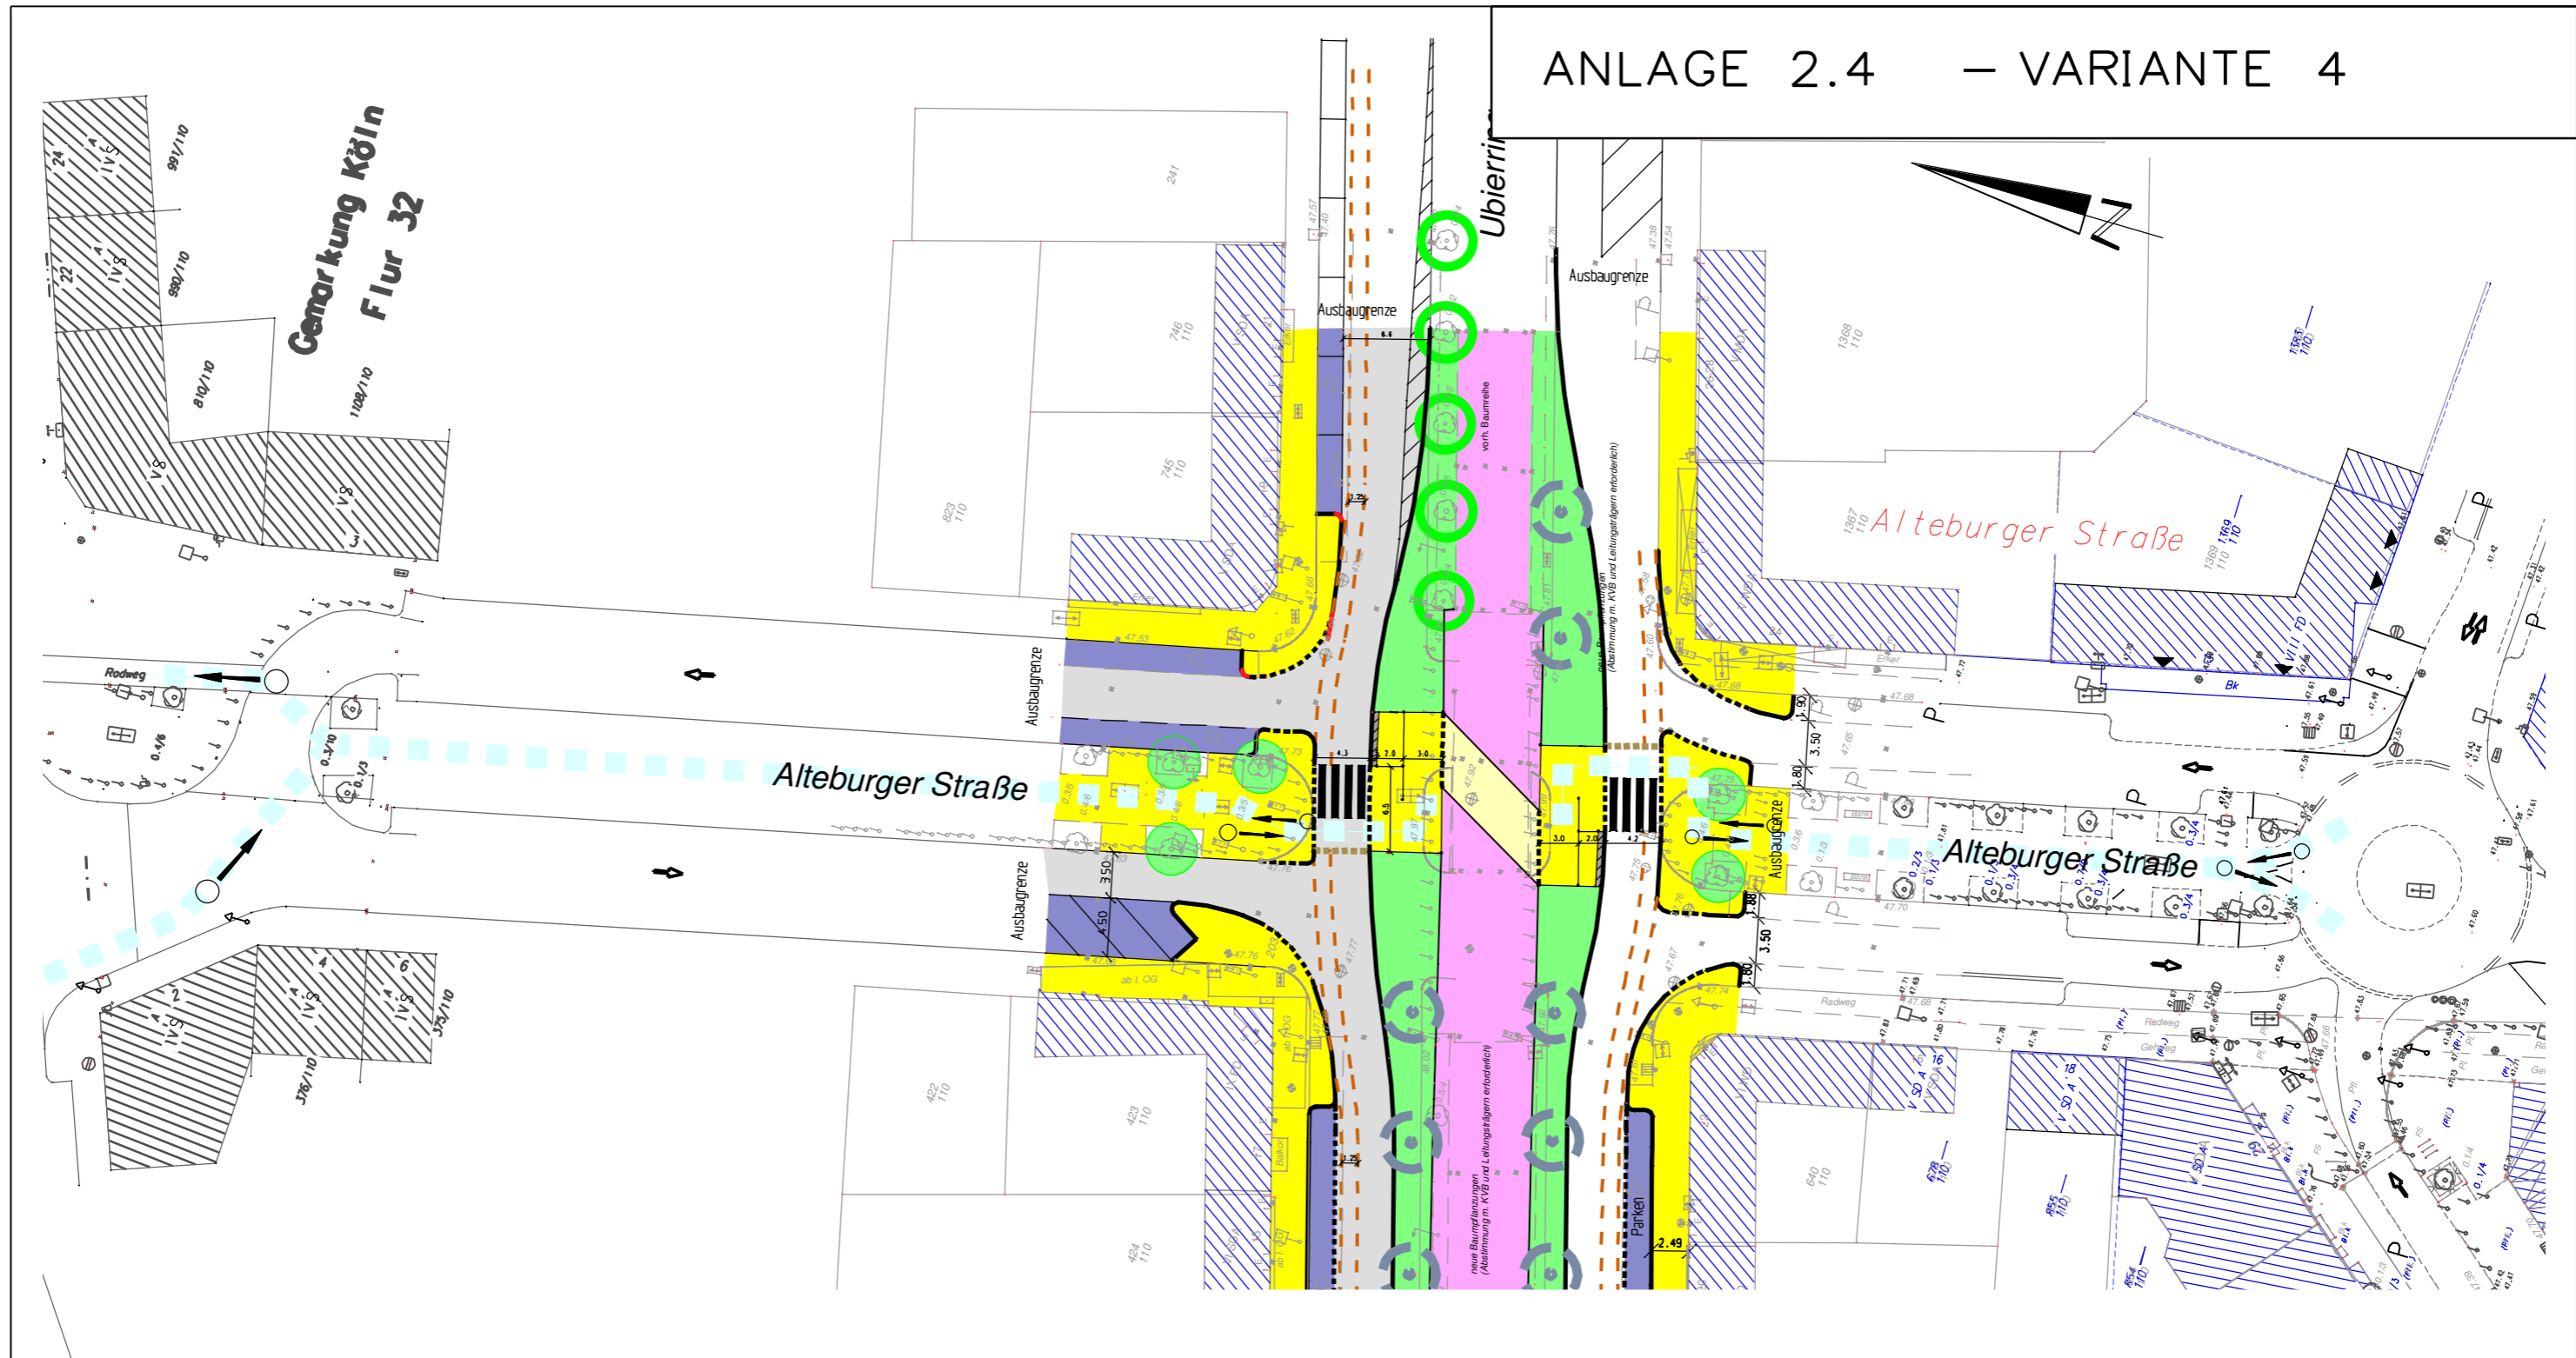



Genorkung Köln
Flur 32

Alteburger Straße

Alteburger Straße

Alteburger Straße

Ubierriing

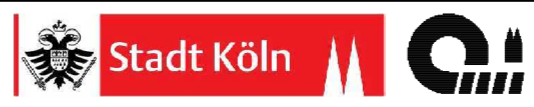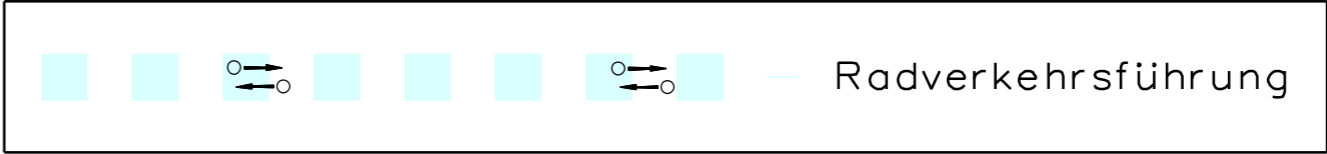

Amt für Straßen +
Verkehrstechnik

Bearbeitet Kozubski
Datum 06.08.08
Dateiname

Ubierriing/Alteburger Straße

Maßnahme: Variante 4 - Z-Überweg, Mittellage mit vorg. Aufstellfläche

M 1: 500