



Ansicht 1

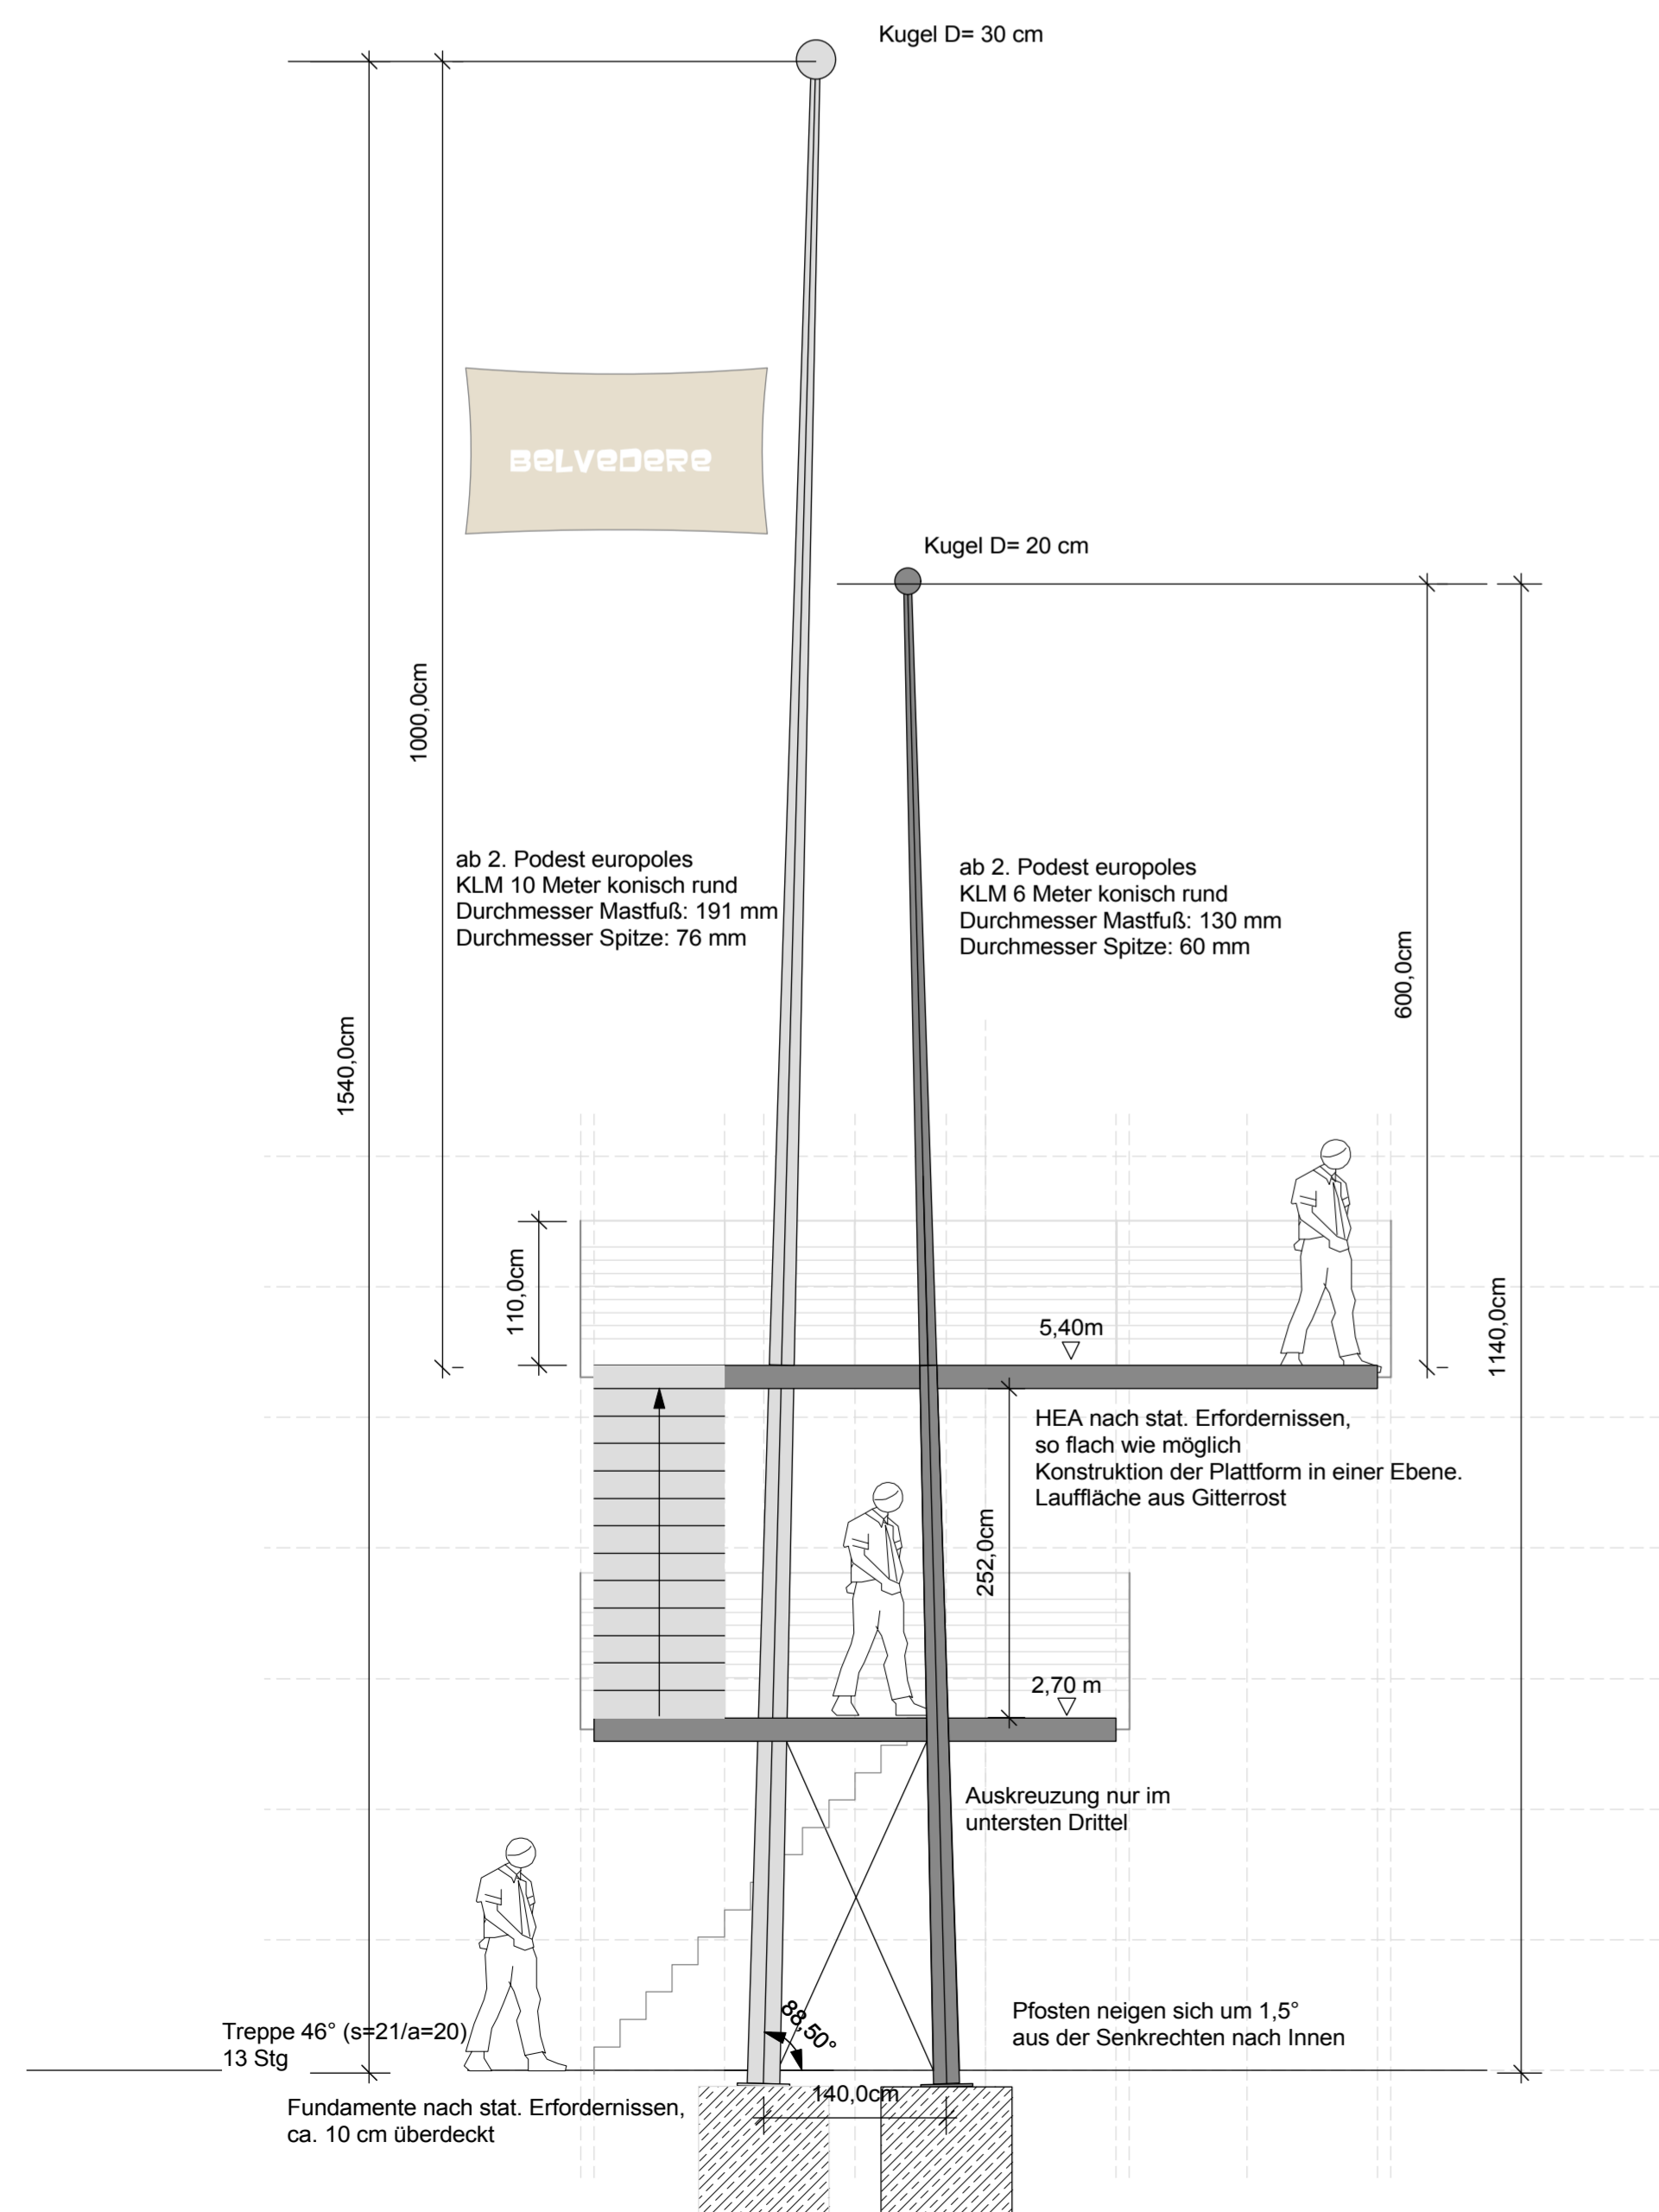

Ansicht 2

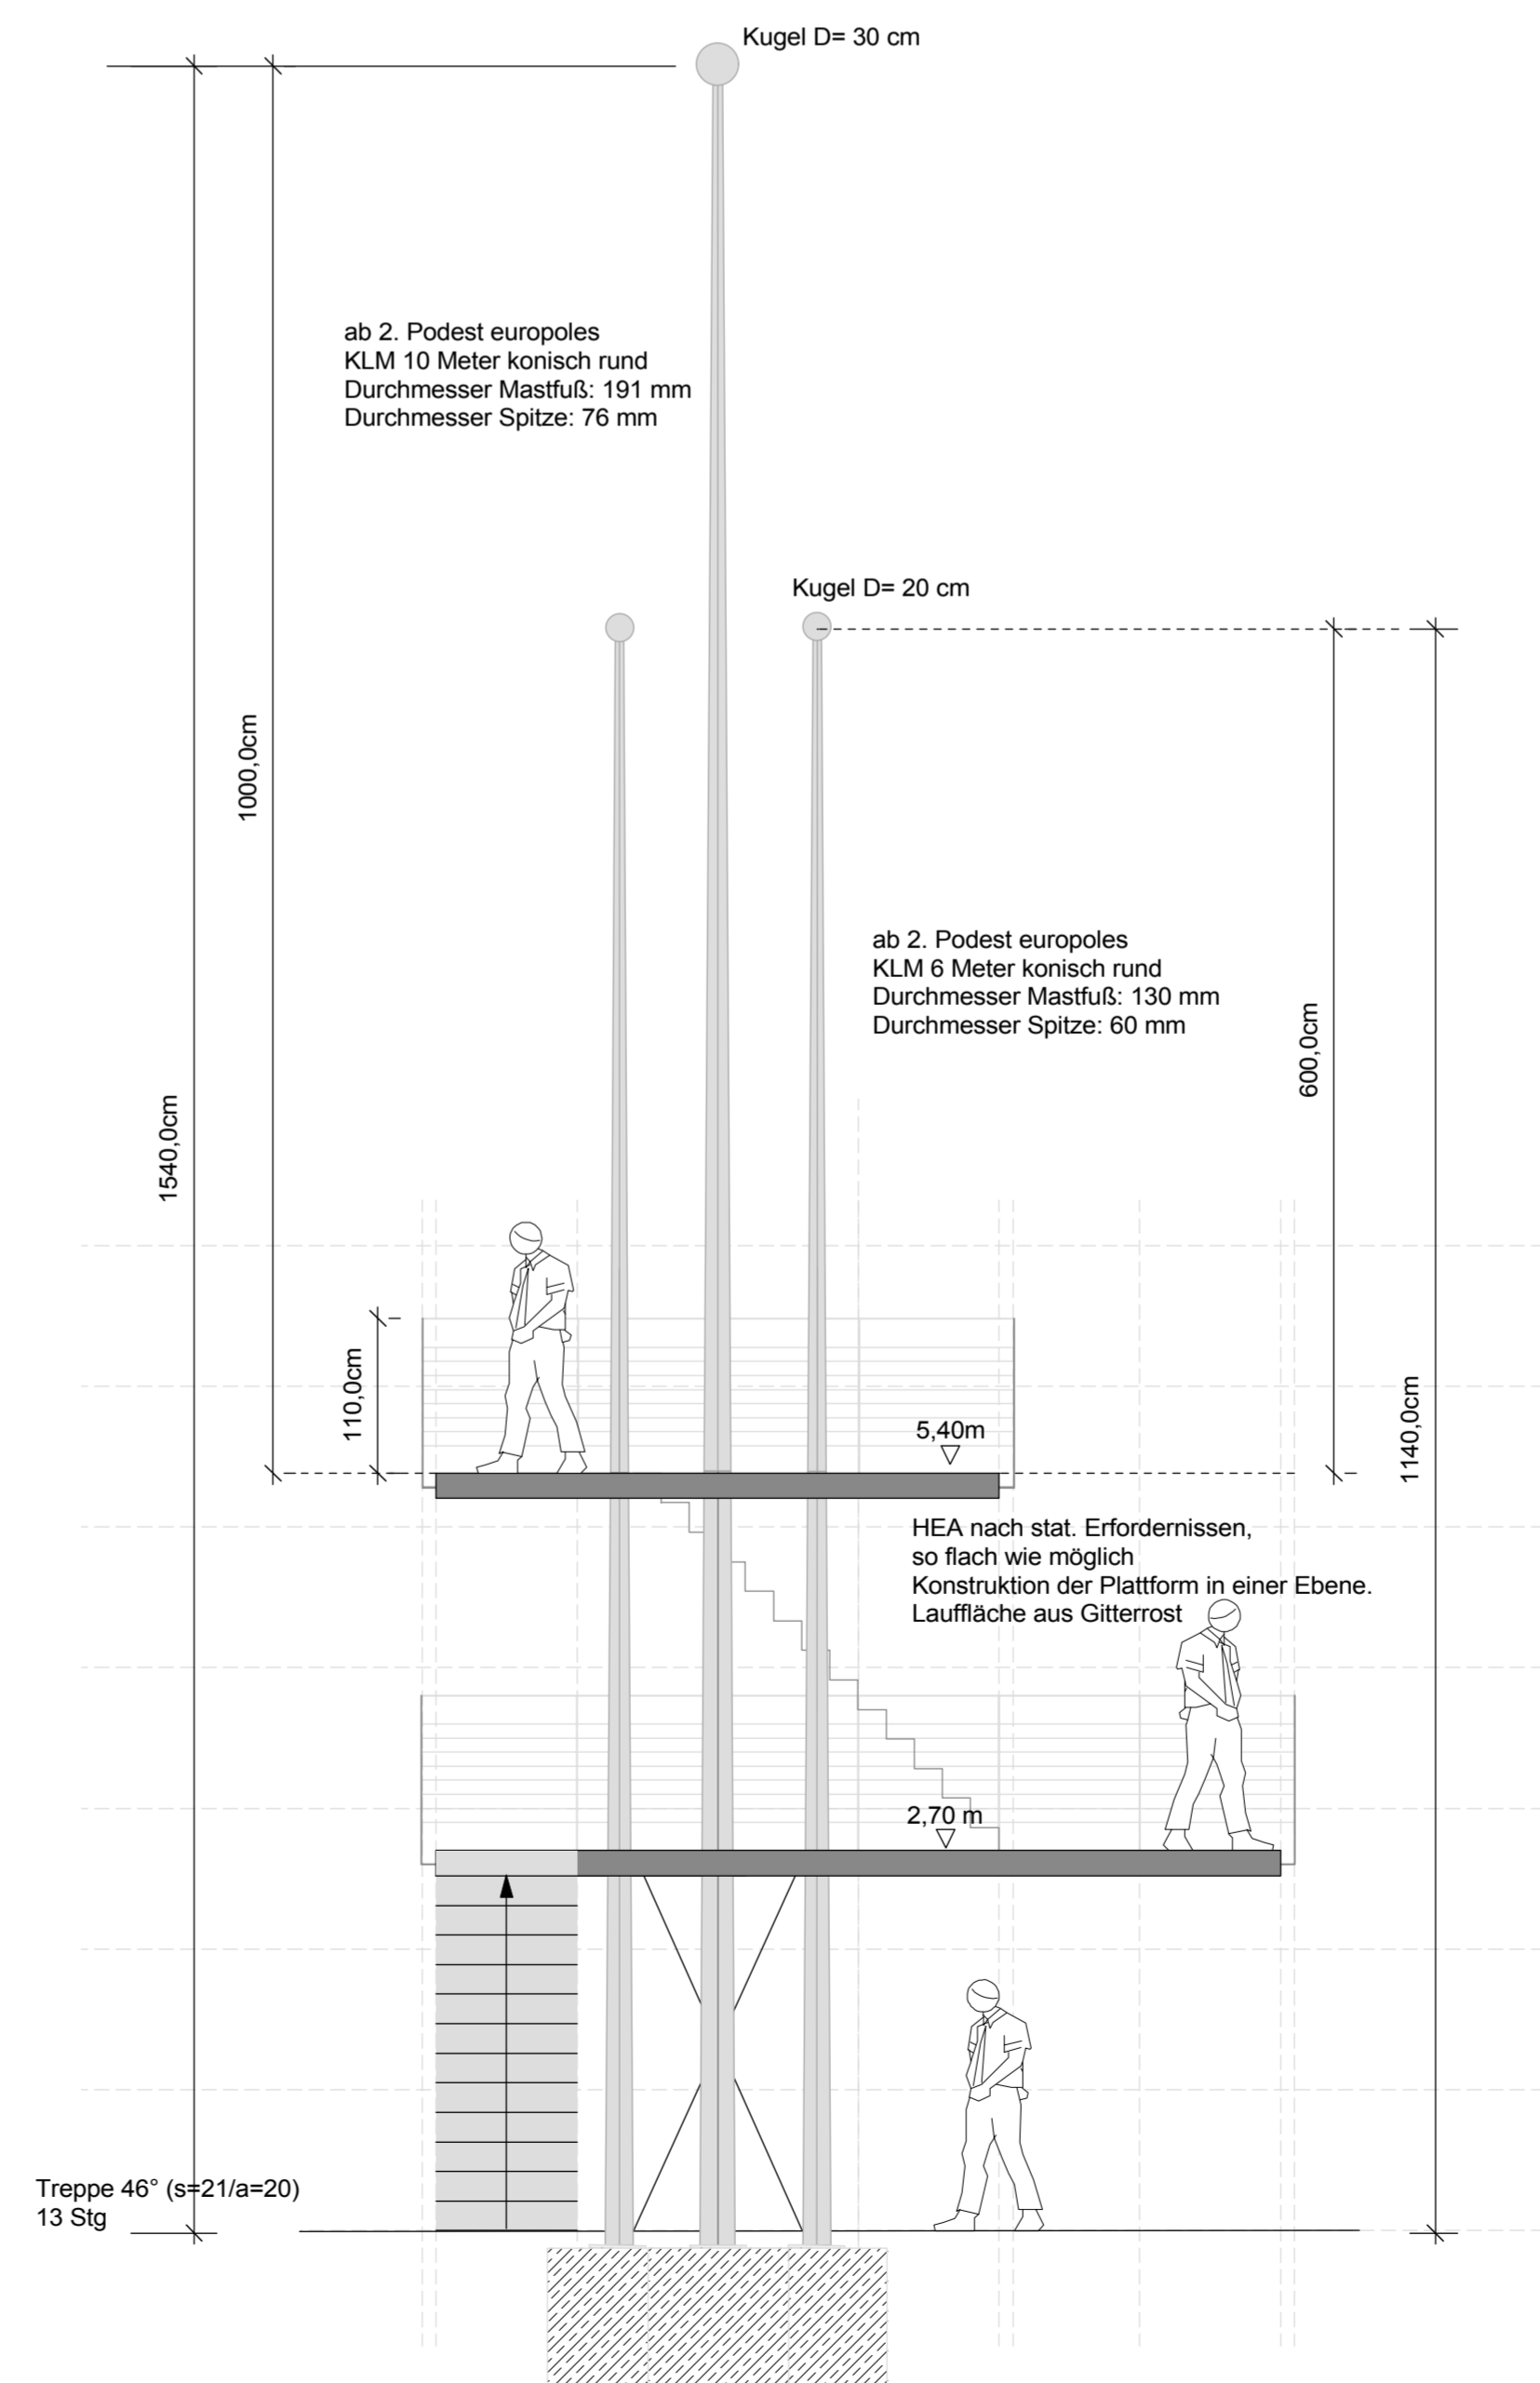

Landschaftspark Belvedere

Bauherr: Stadt Köln Amt für Landschaftspflege und Grünflächen, Willy-Brandt-Platz 2, 50674 Köln
 Ansprechpartner: Herr Dr. J. Bauer, Tel.: 0221 221 26036, joachim.bauer@stadtkoeln.de

Planung: löhrberg stadtlandschaftsarchitektur, Söberburgstraße 49, 70176 Stuttgart, www.loehberg.de

Entwurf: Belvederes - Blickfang M 1 | 50

Plannummer: 3.01
 Format: 870 x 710
 Bearbeiter: L-CH
 Datum: 13.11.08

Vorabzug