




1. Plattform

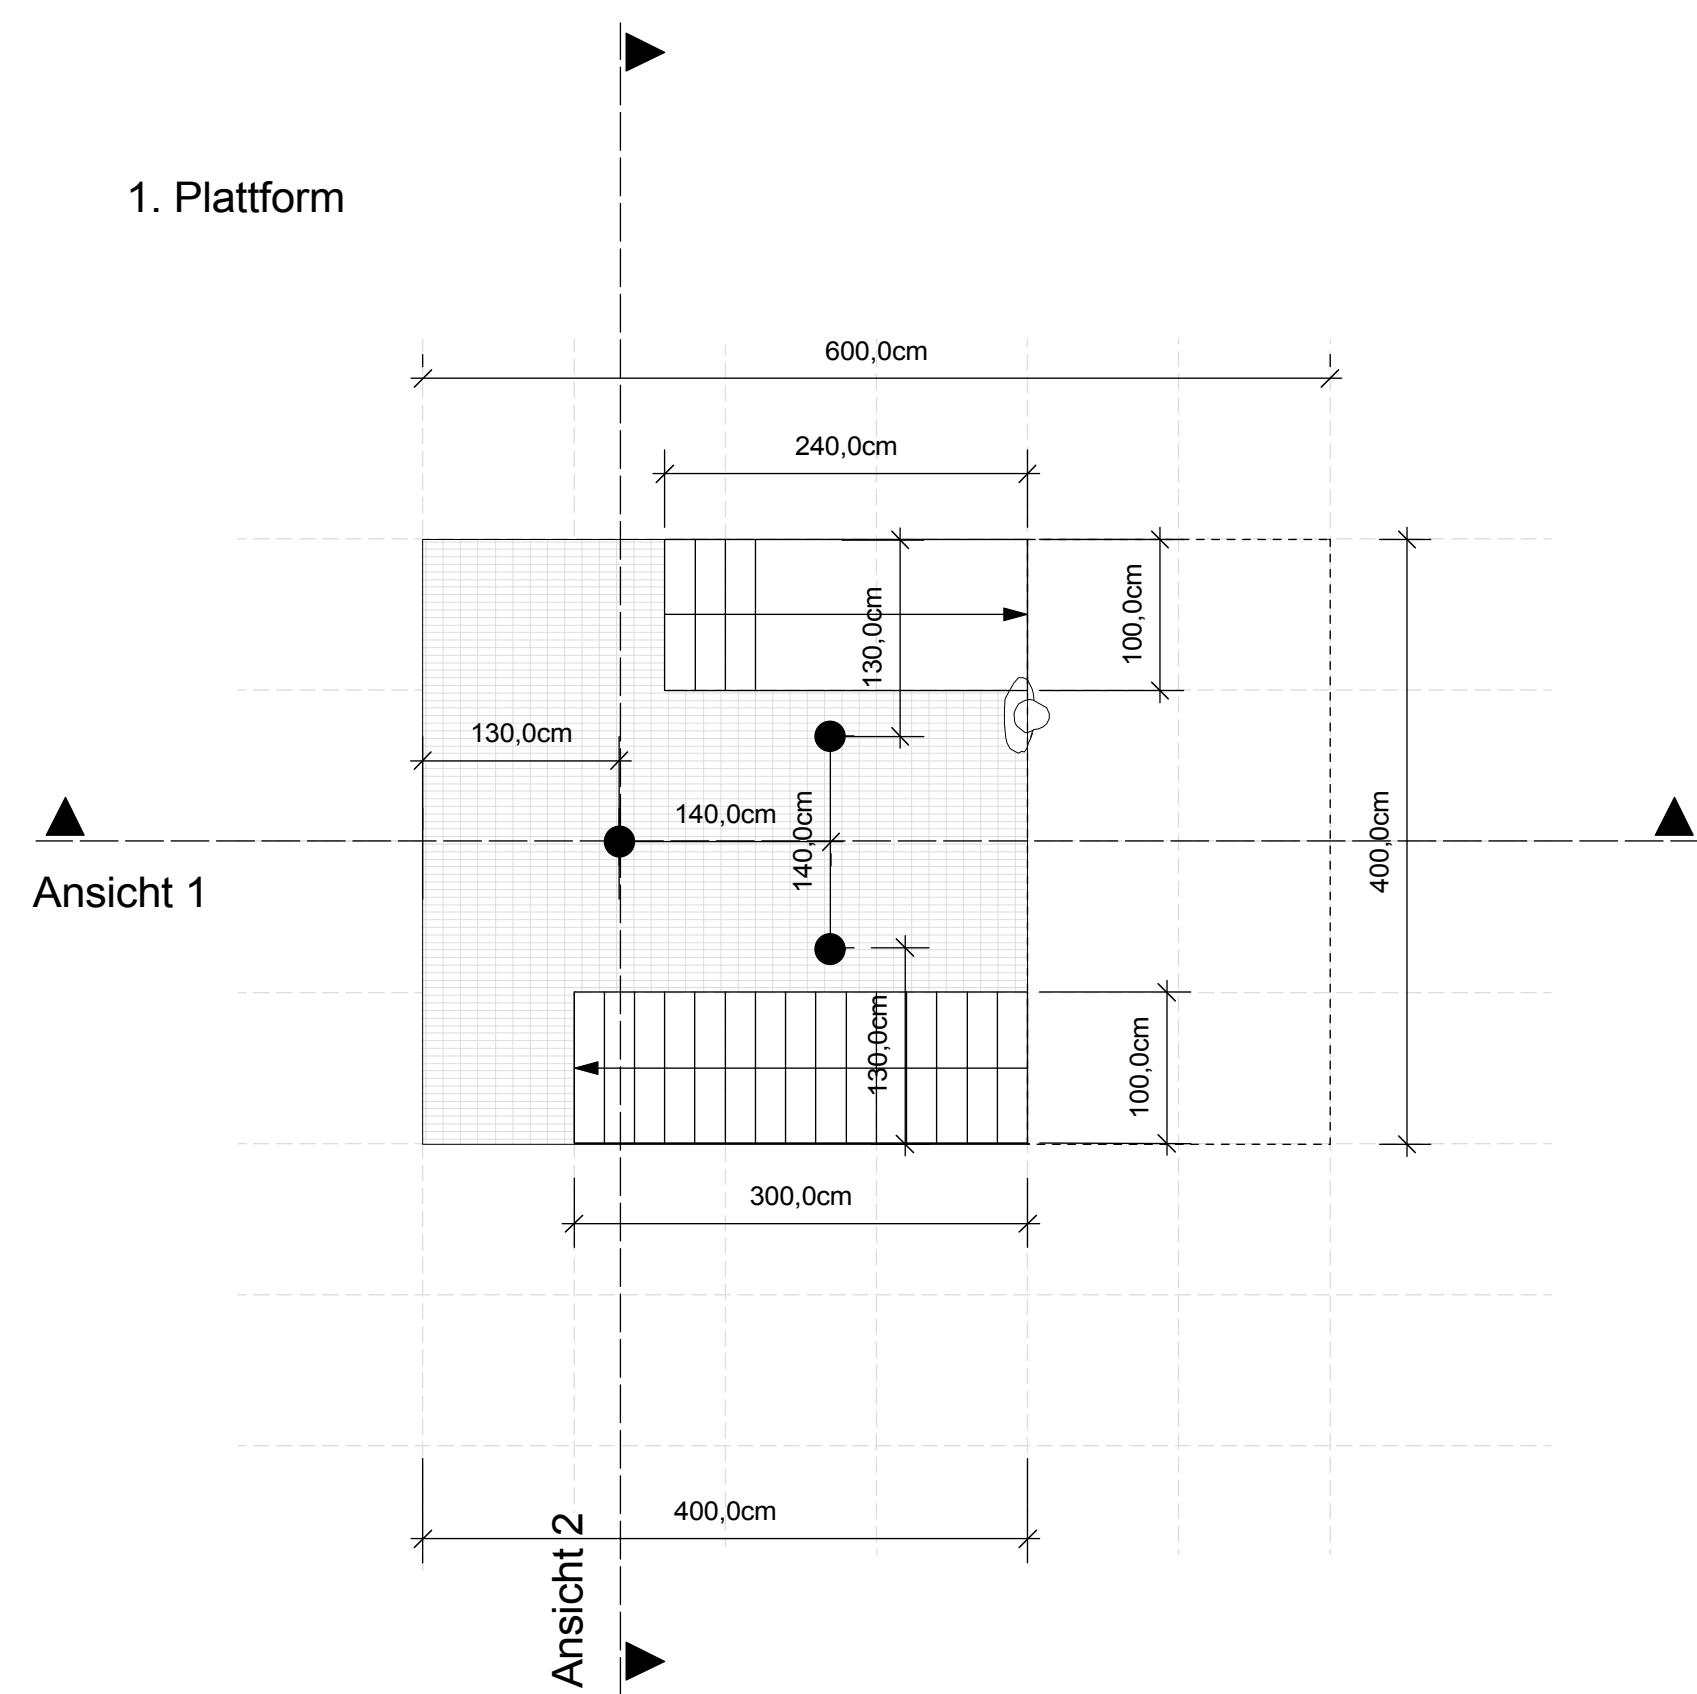


2. Plattform

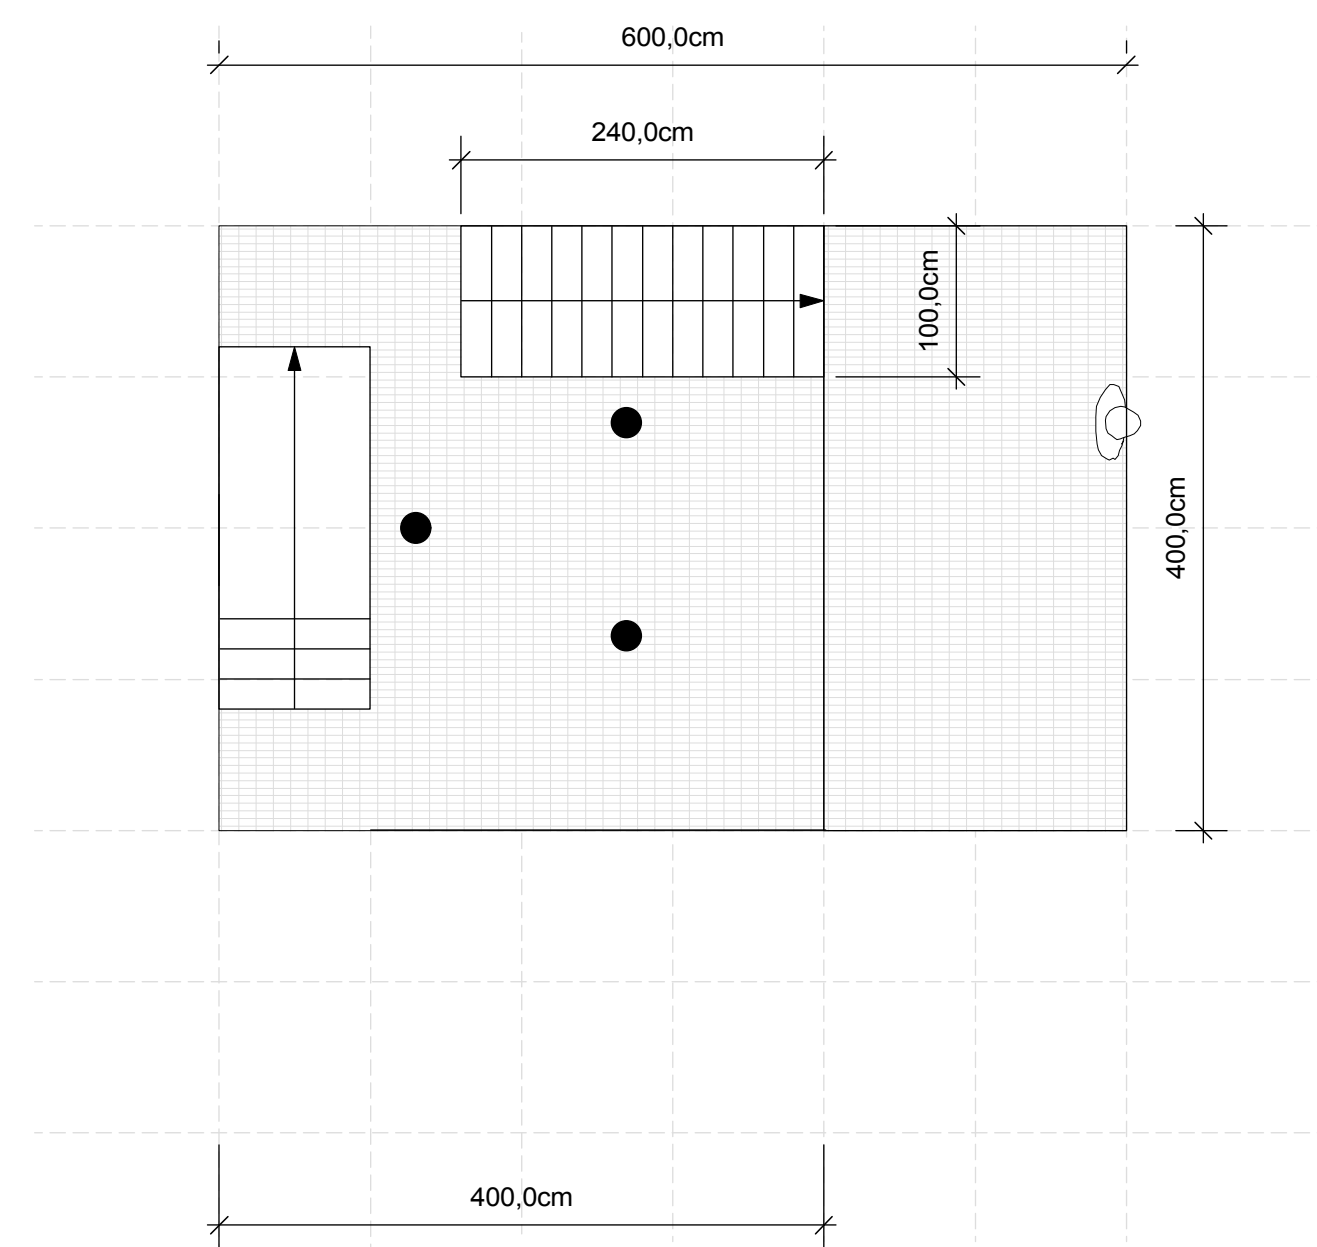


3. Plattform

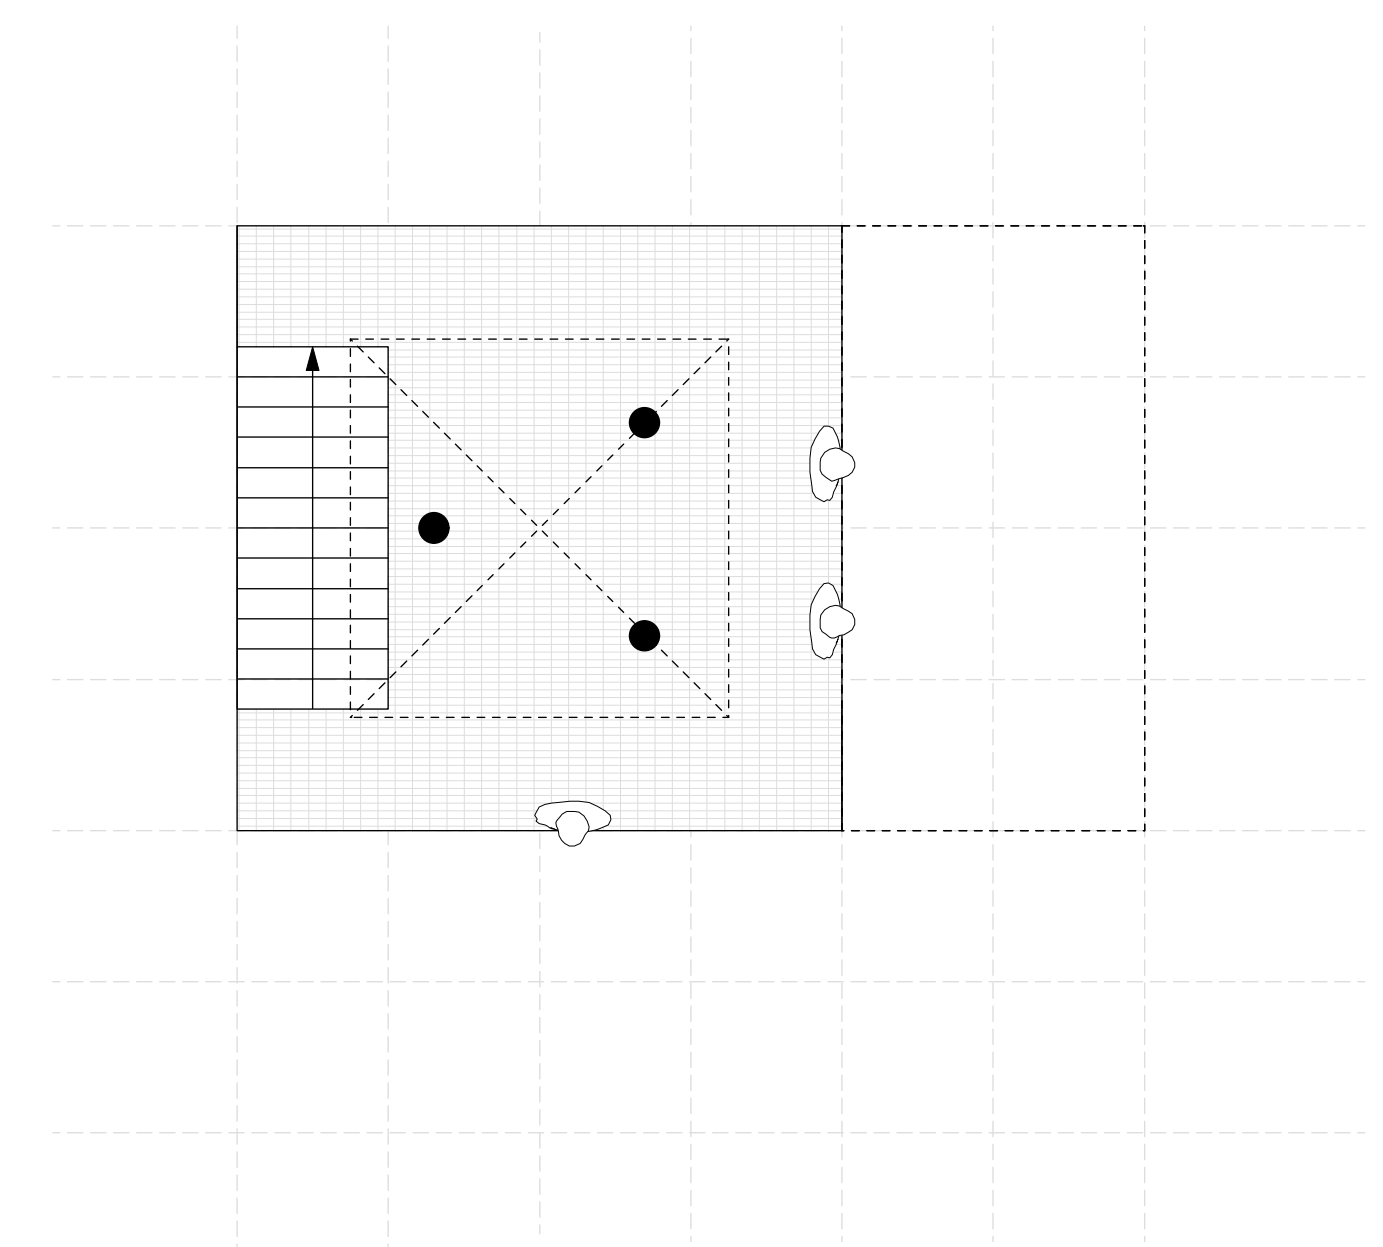

Ansicht 1

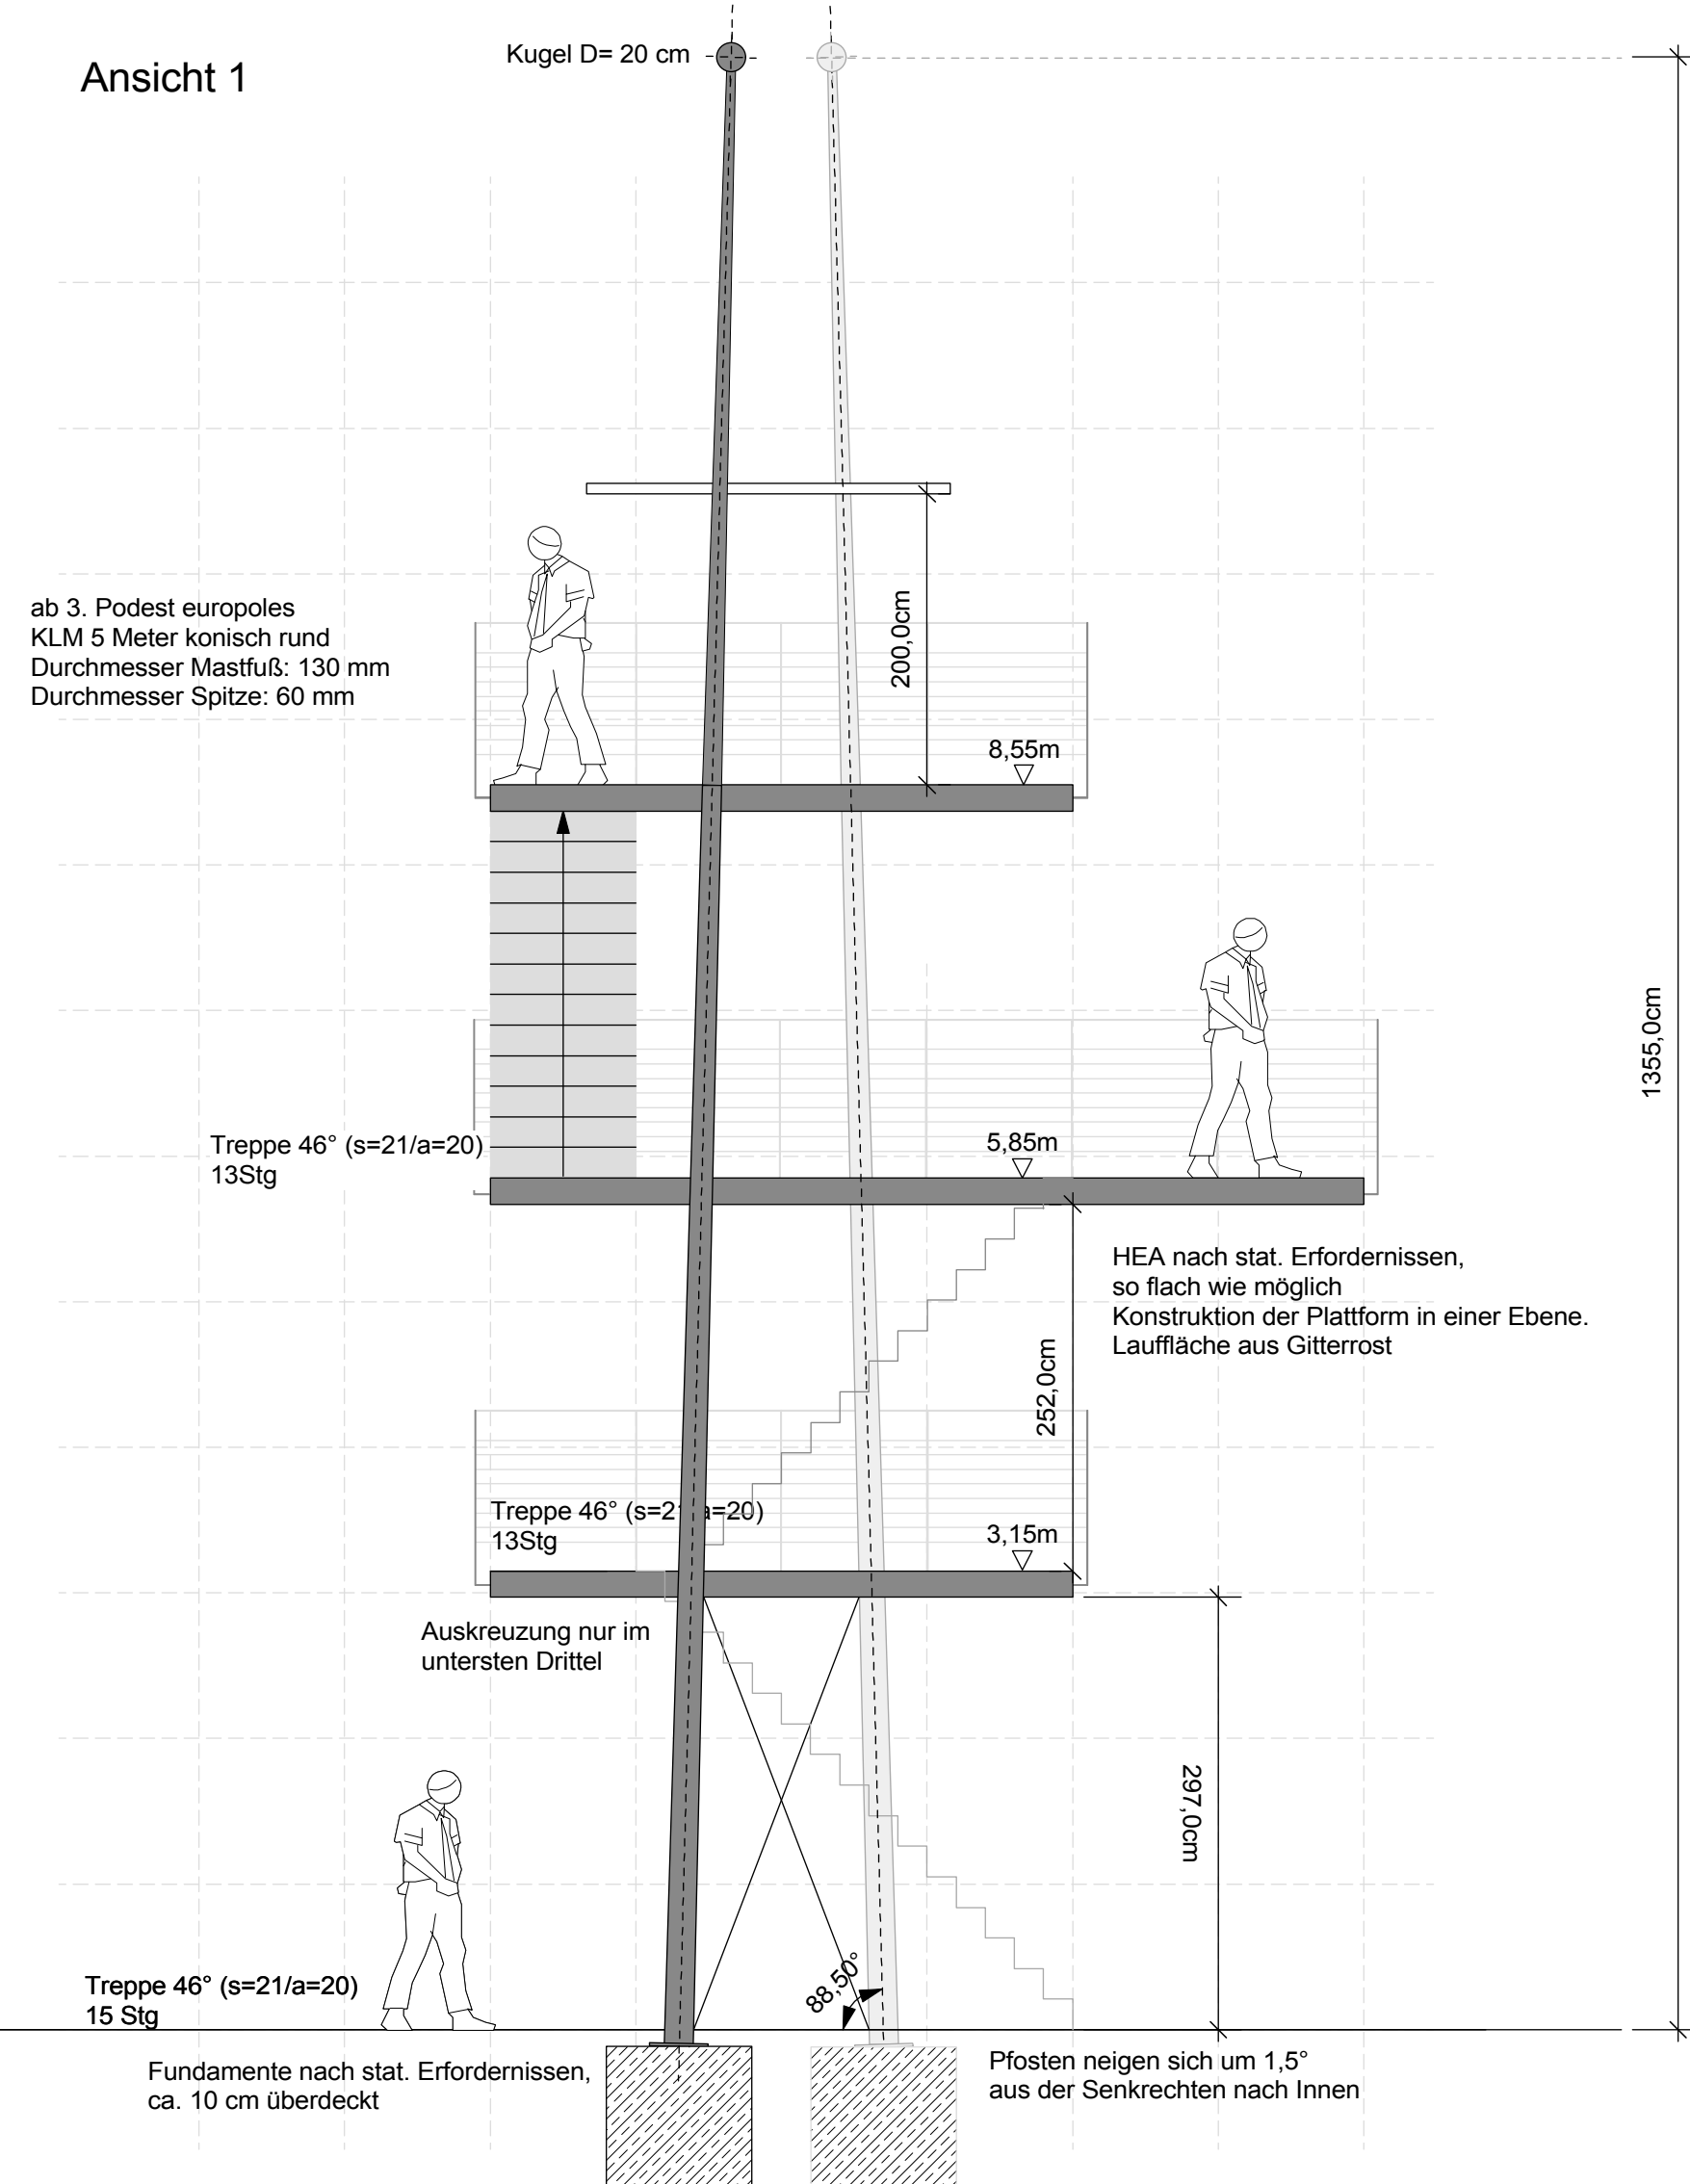

Ansicht 2

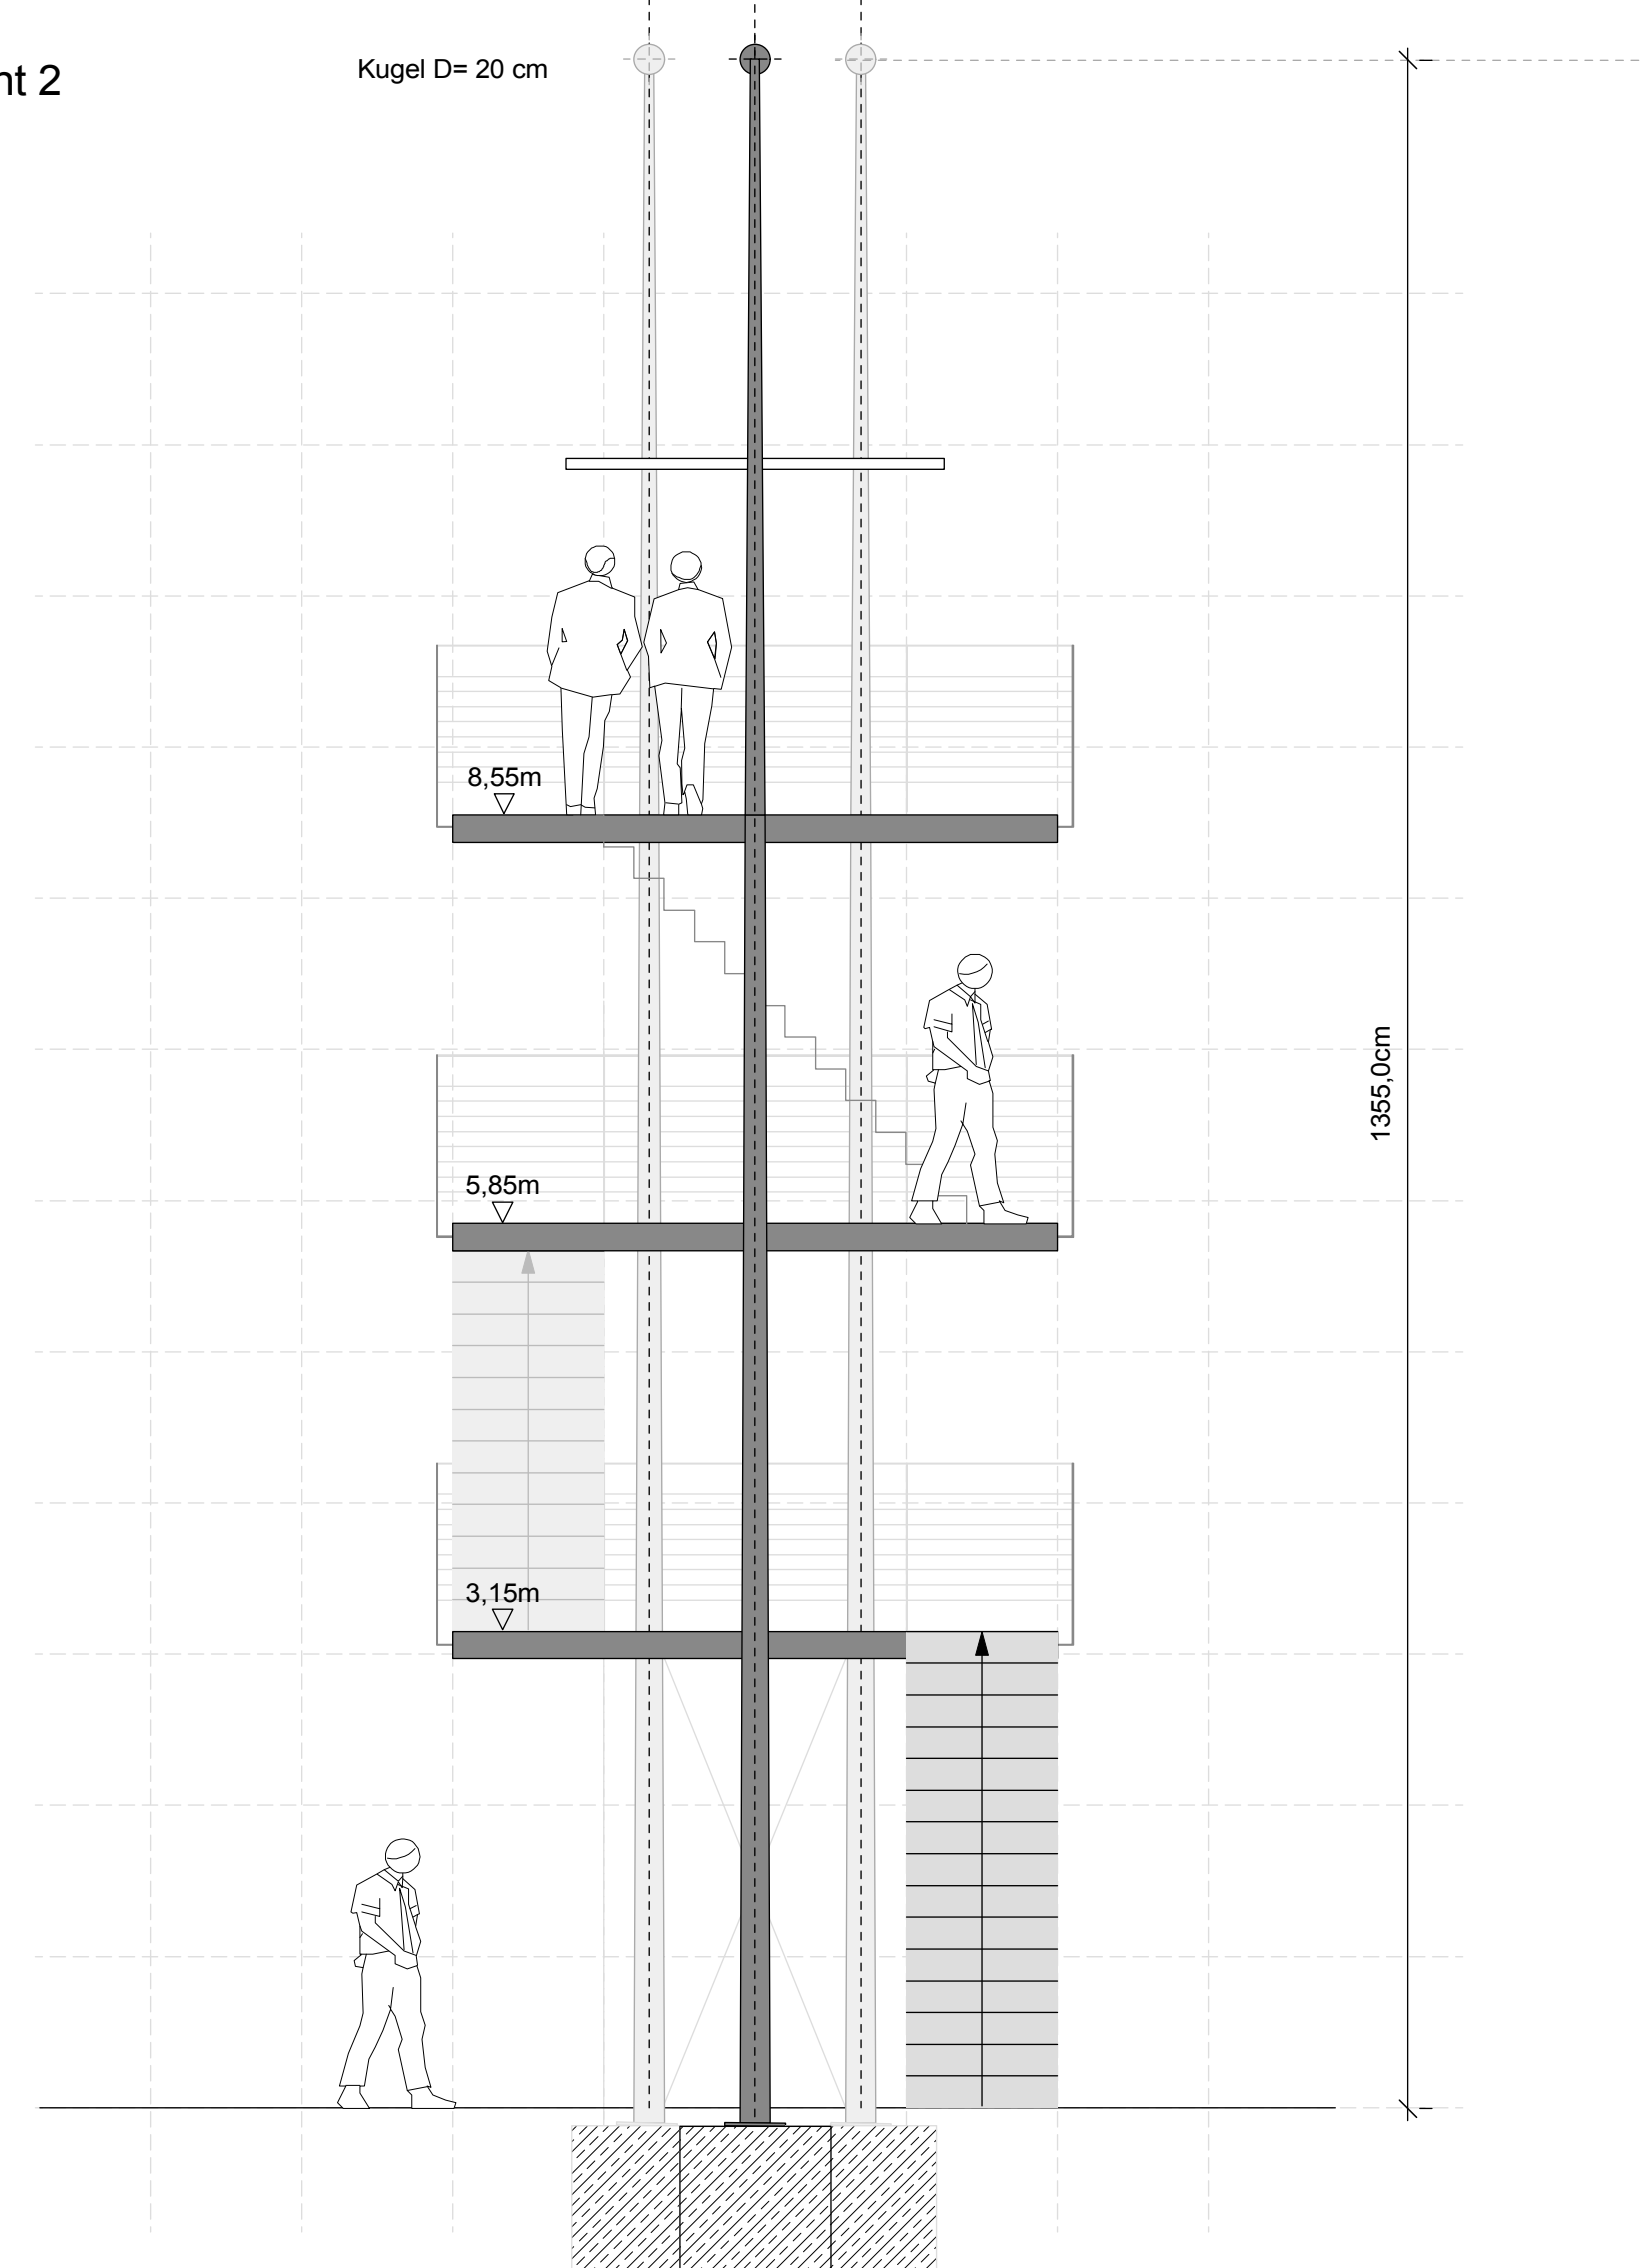

Landschaftspark Belvedere

Bauherr: Stadt Köln Amt für Landschaftspflege und Grünflächen, Willy-Brandt-Platz 2, 50678 Köln

Planung: lohberg stadtlandschaftsarchitektur, Silberburgstraße 49, 70376 Stuttgart, www.lohberg.de

Plangrundlagen:

Entwurf: Belvederes - Domblick M 1 | 50

Plannummer: 3.02

Format: 800 x 700

Bearbeiter: L - ch

Datum: 13.11.08

**Vorabzug**