


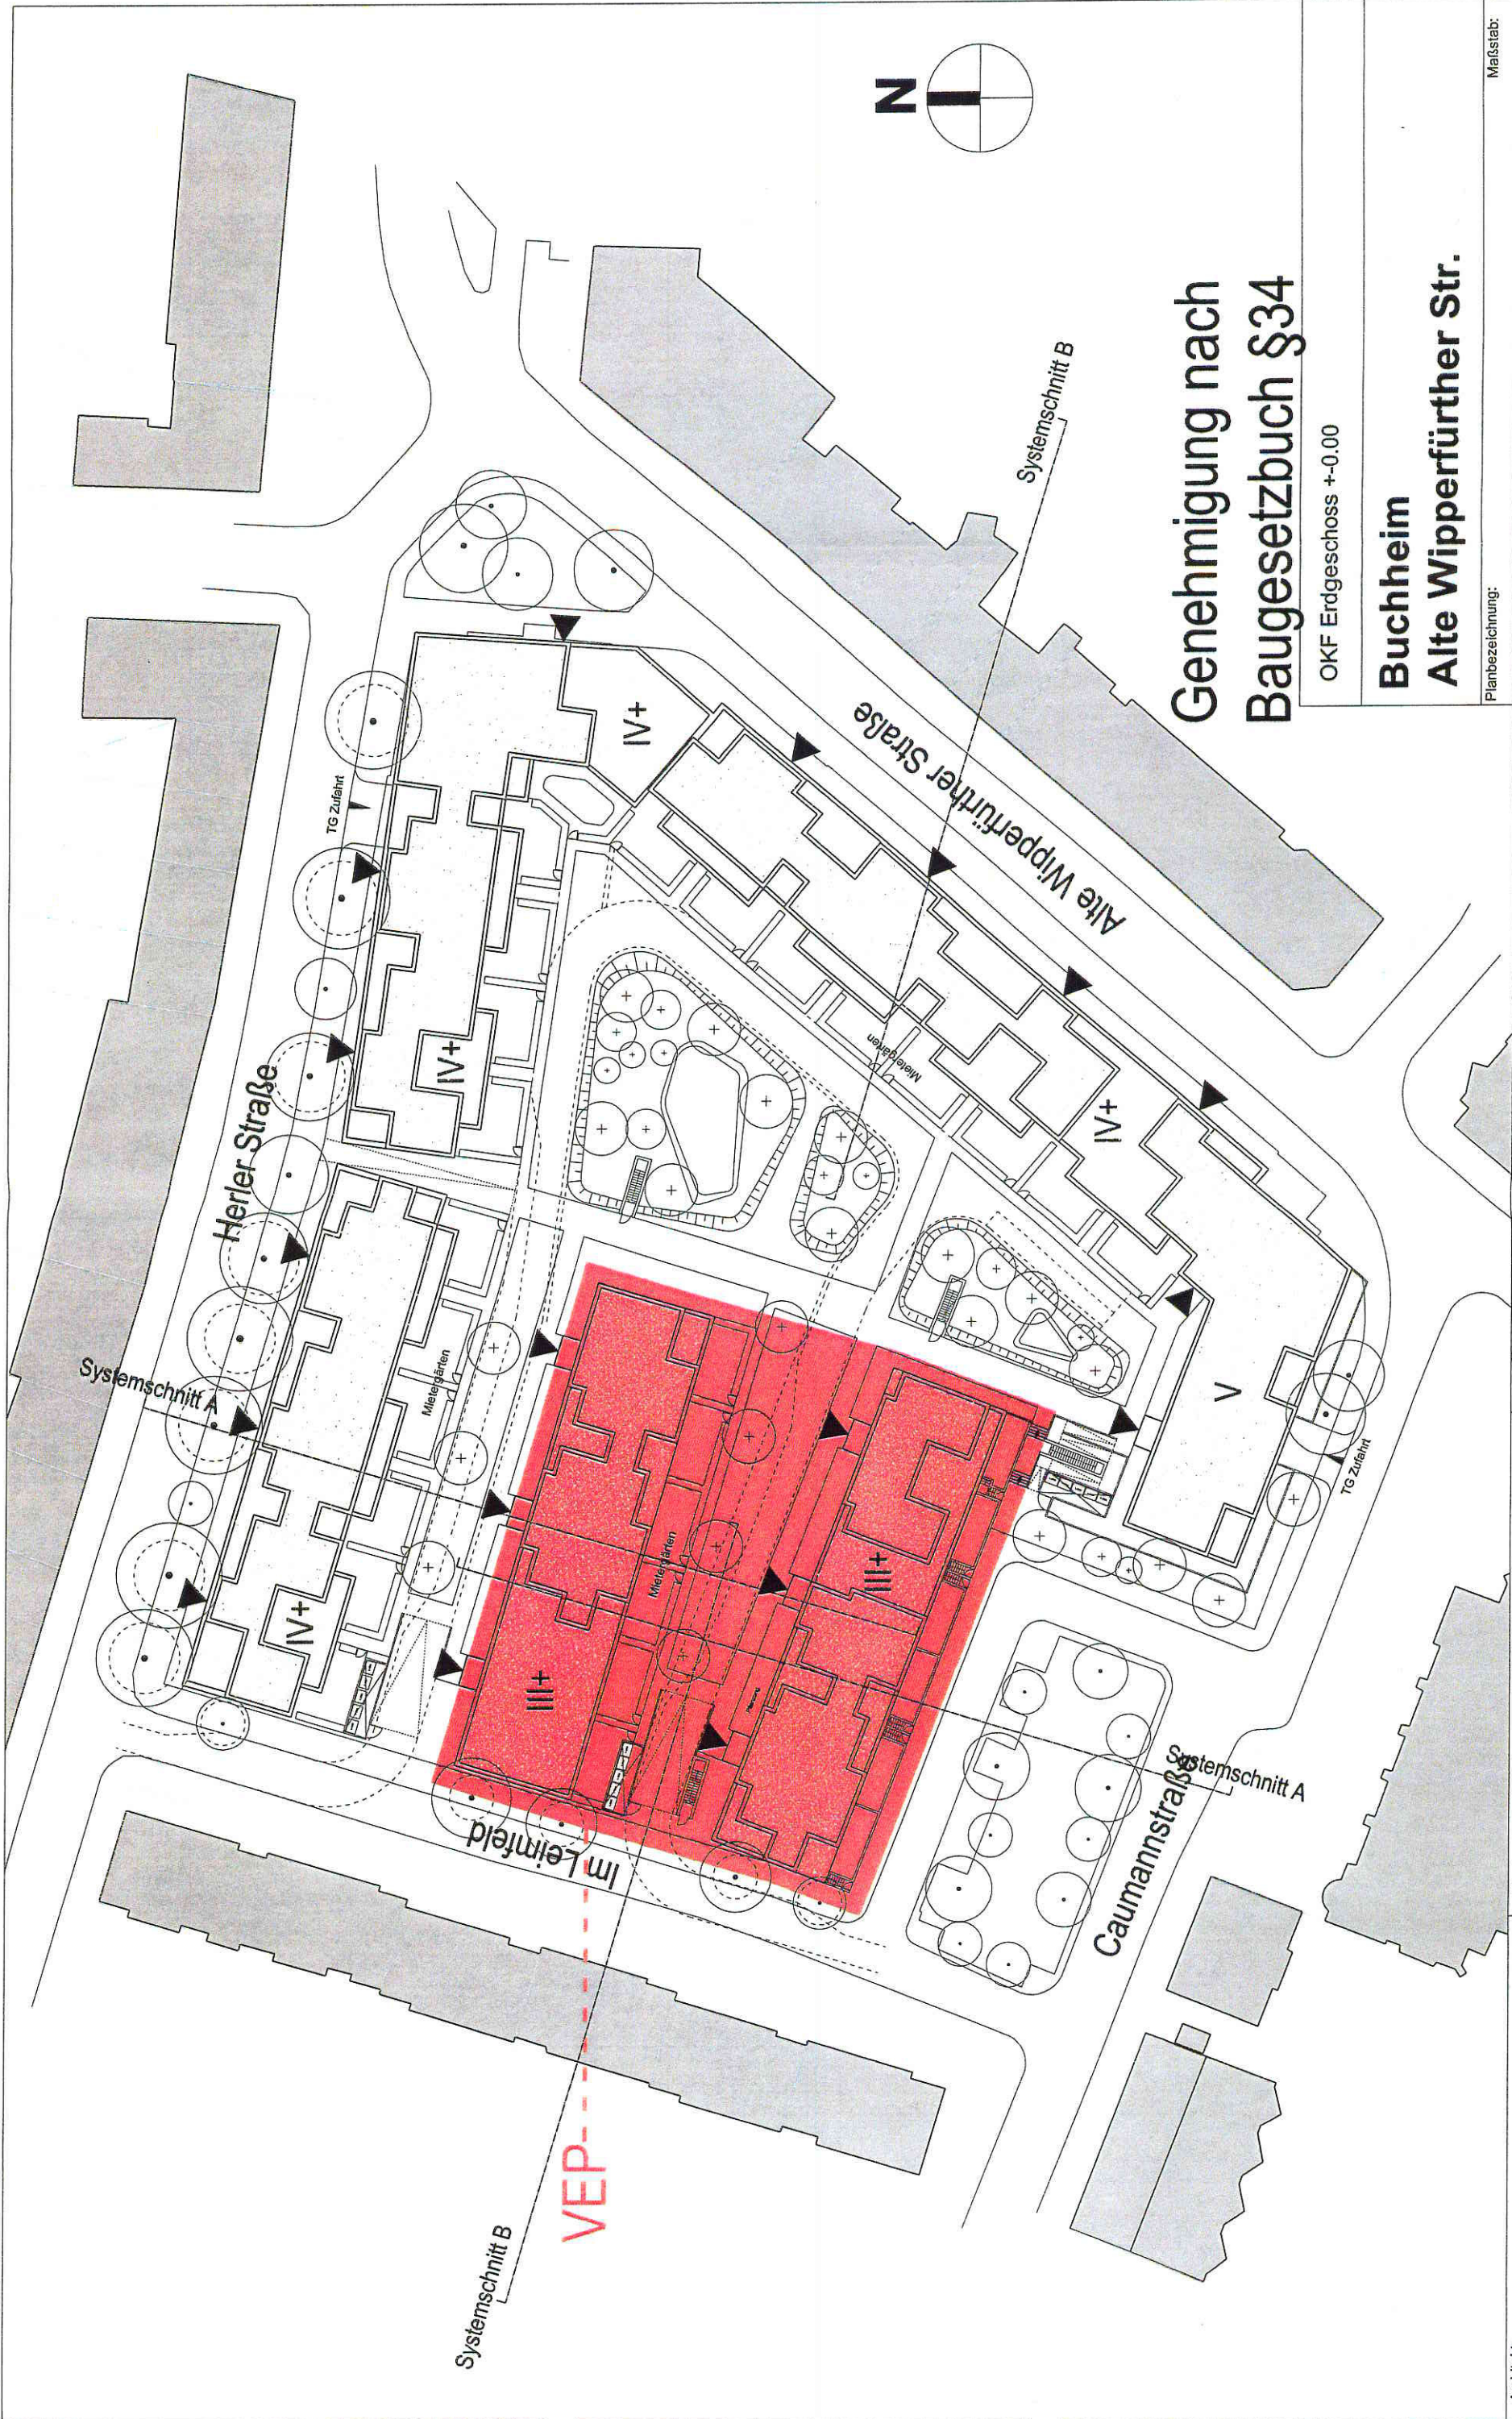

Genehmigung nach
Baugesetzbuch §34

OKF Erdgeschoss +-0.00

Buchheim
Alte Wipperfurther Str.

Architekt:	MOLESTINA ARCHITEKTEN KÖLN MADRID GRUPPE MDK WORMSER STR. 21 50677 KÖLN TEL 0221-2999252-0 FAX 2999252-22 INFO@MOLESTINA.DE	Bauherr:	GAG Immobilien AG Josef-Lammerding-Allee 20-22 50933 Köln		Index:	Datum:	Änderung:	Gez.:	Planbezeichnung:		Maßstab:
									Lageplan		1:750
									Plan-Nr.:	Datum/Index:	Index
									.	29.01.2009	
									Datei:	buch_modul2_rg	Datum: