


Systemschnitt AA

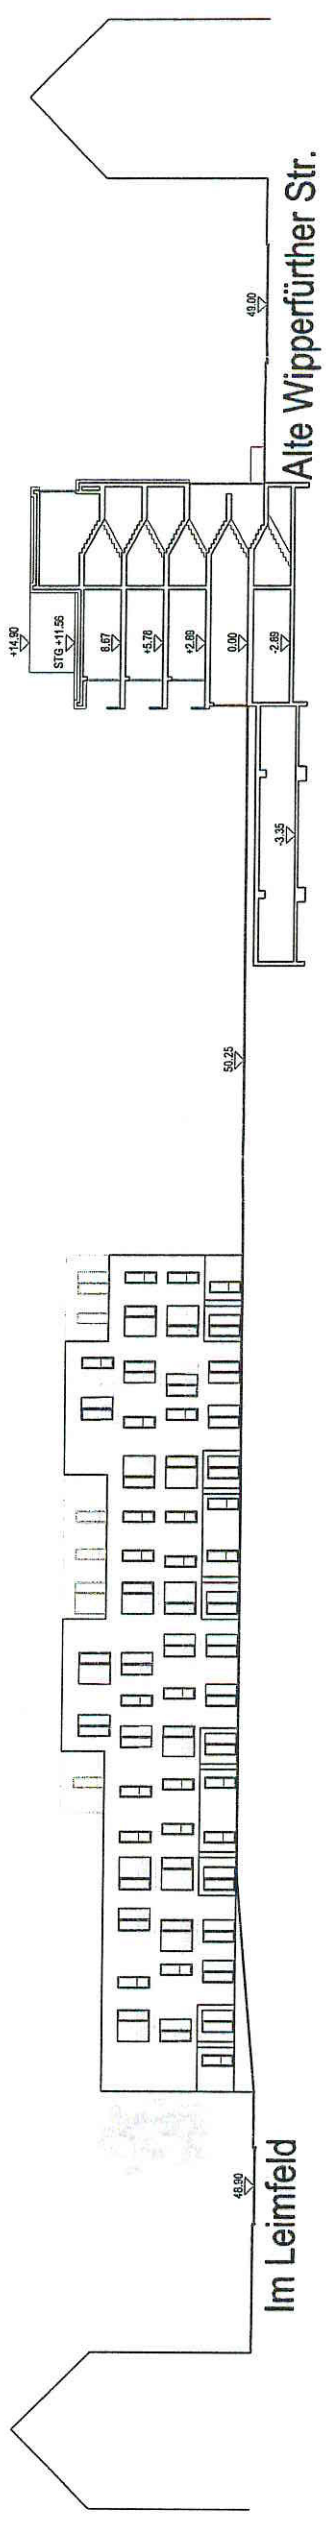

Systemschnitt BB

OKF Erdgeschoss +/-0.00

**Buchheim
Alte Wipperfürther Str.**

Architekt:	MOLESTINA ARCHITEKTEN KÖLN I MADRID GRUPPE MDK WORMSER STR. 21 50677 KÖLN TEL 0221-2999252-0 FAX 2999252-22 INFO@MOLESTINA.DE	Bauherr:	GAG Immobilien AG Josef-Lammerding-Allee 20-22 50933 Köln	Gez.:	Gez.:	Gez.:	Gez.:
Planbezeichnung:	Systemschnitte	Maßstab:	1:500	Plan-Nr.:	.	Datum/Index:	Index
Index:		Datum:		Index:		Datum:	29.01.2009
Anderung:		Anderung:		Blattgröße:	Din a3	Gez.:	m6
				File:	buch_modul2_rg	Datum:	27.10.08