


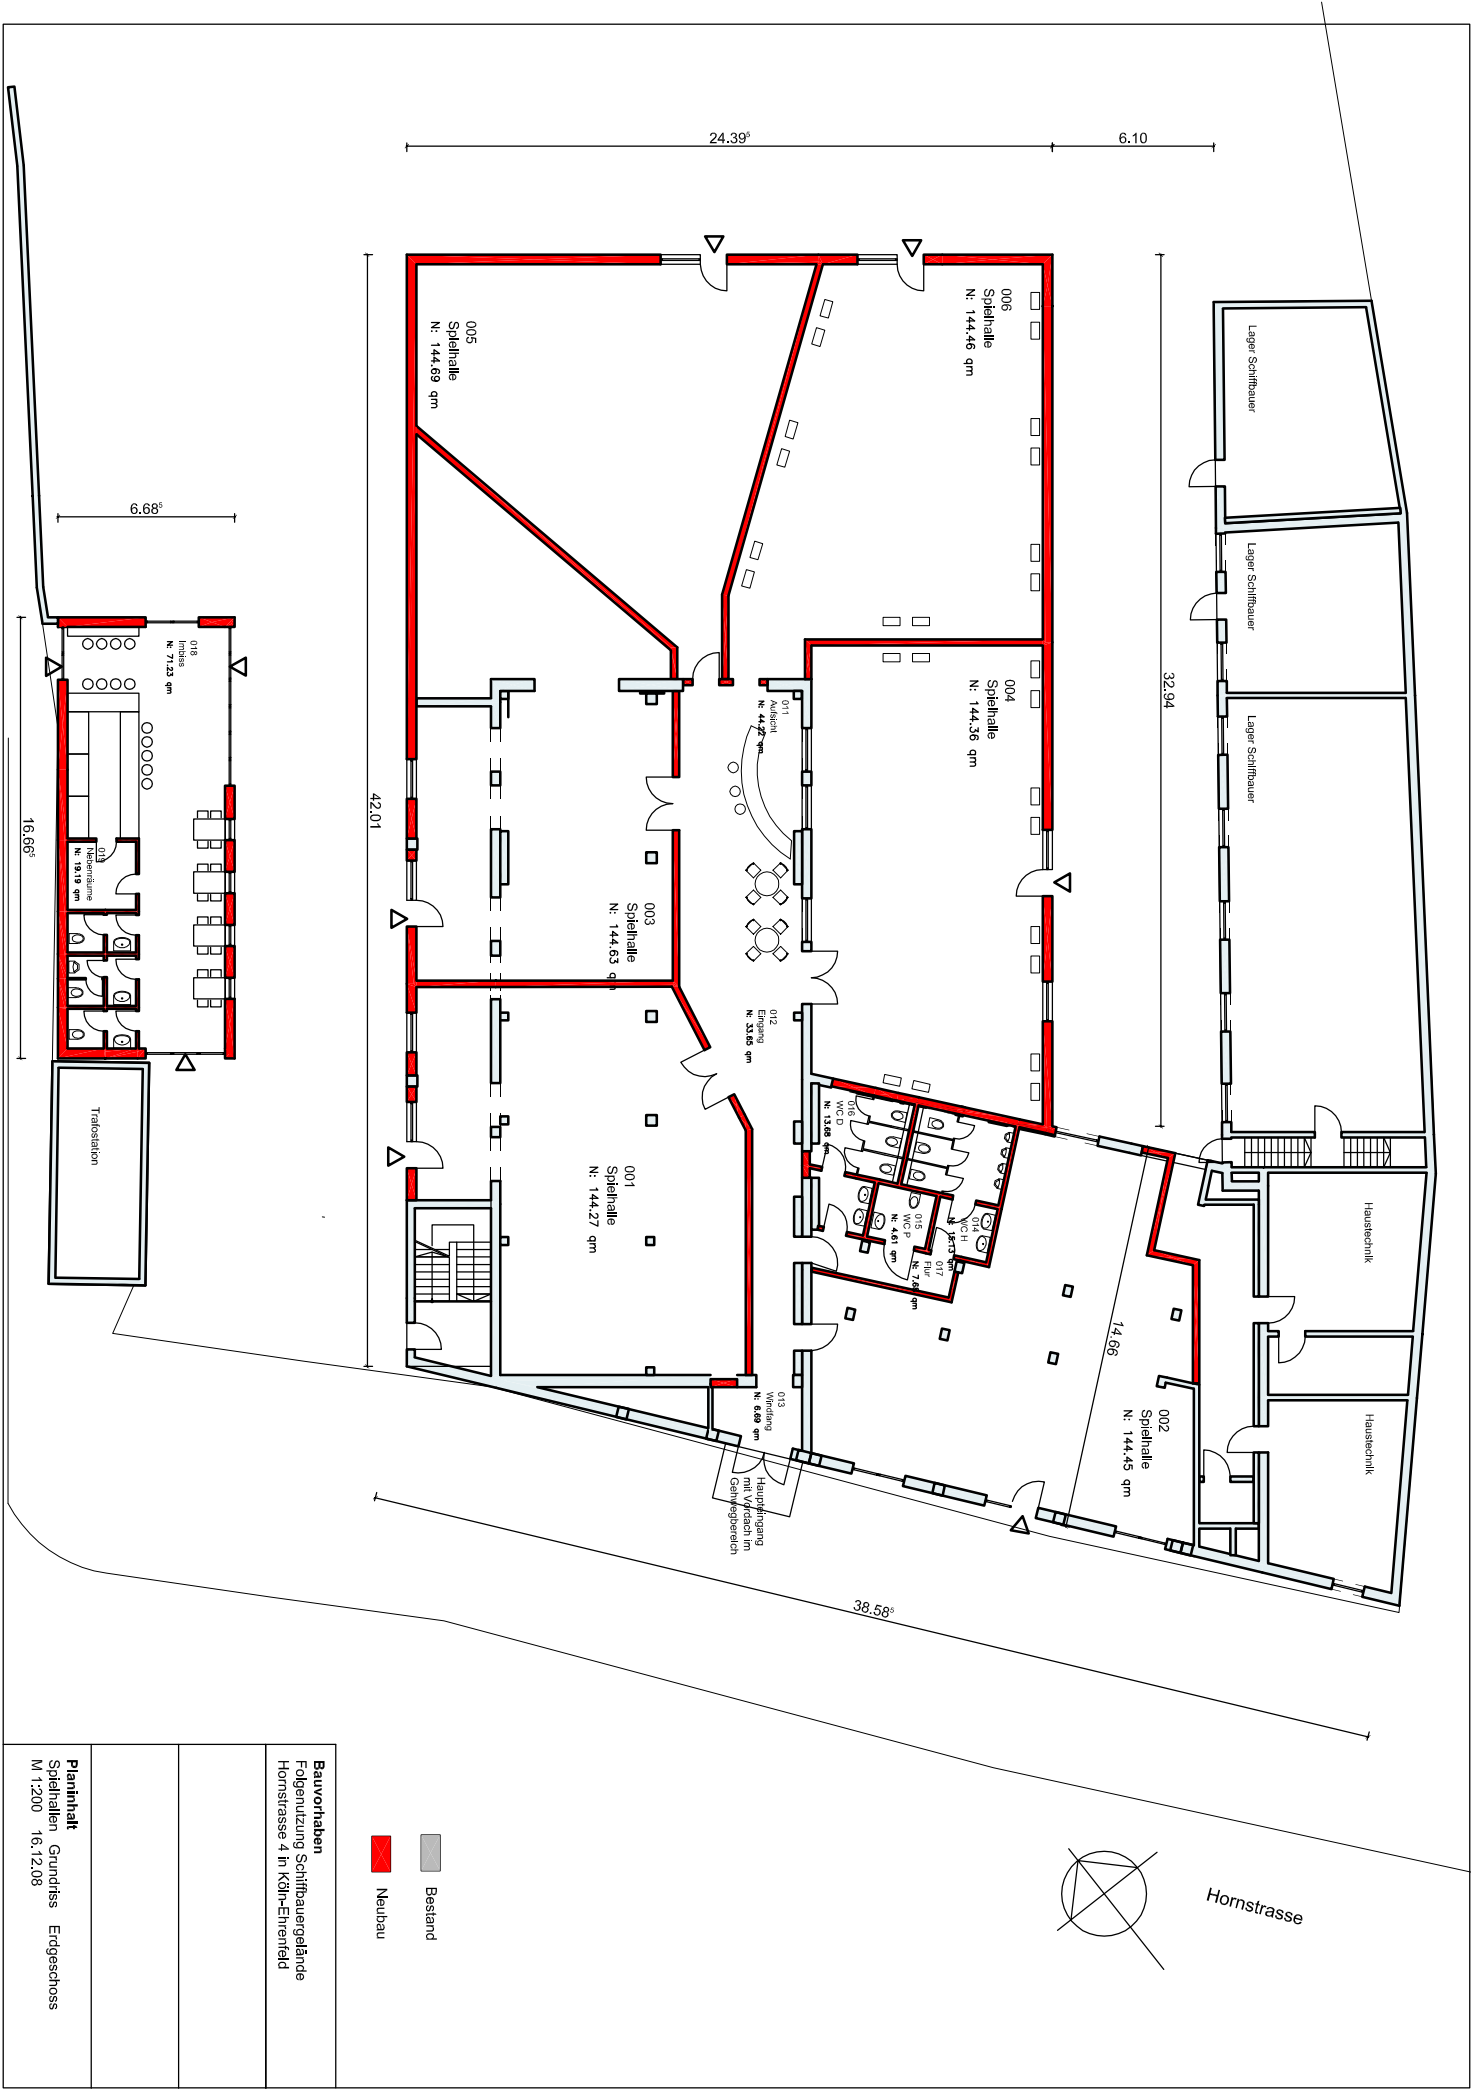

Bauvorhaben
Folienutzung Schiffbauergelände
Hornstrasse 4 in Köln-Ehrenfeld

Planinhalt
Spielhallen Grundriss Erdgeschoss
M 1:200 16.12.08