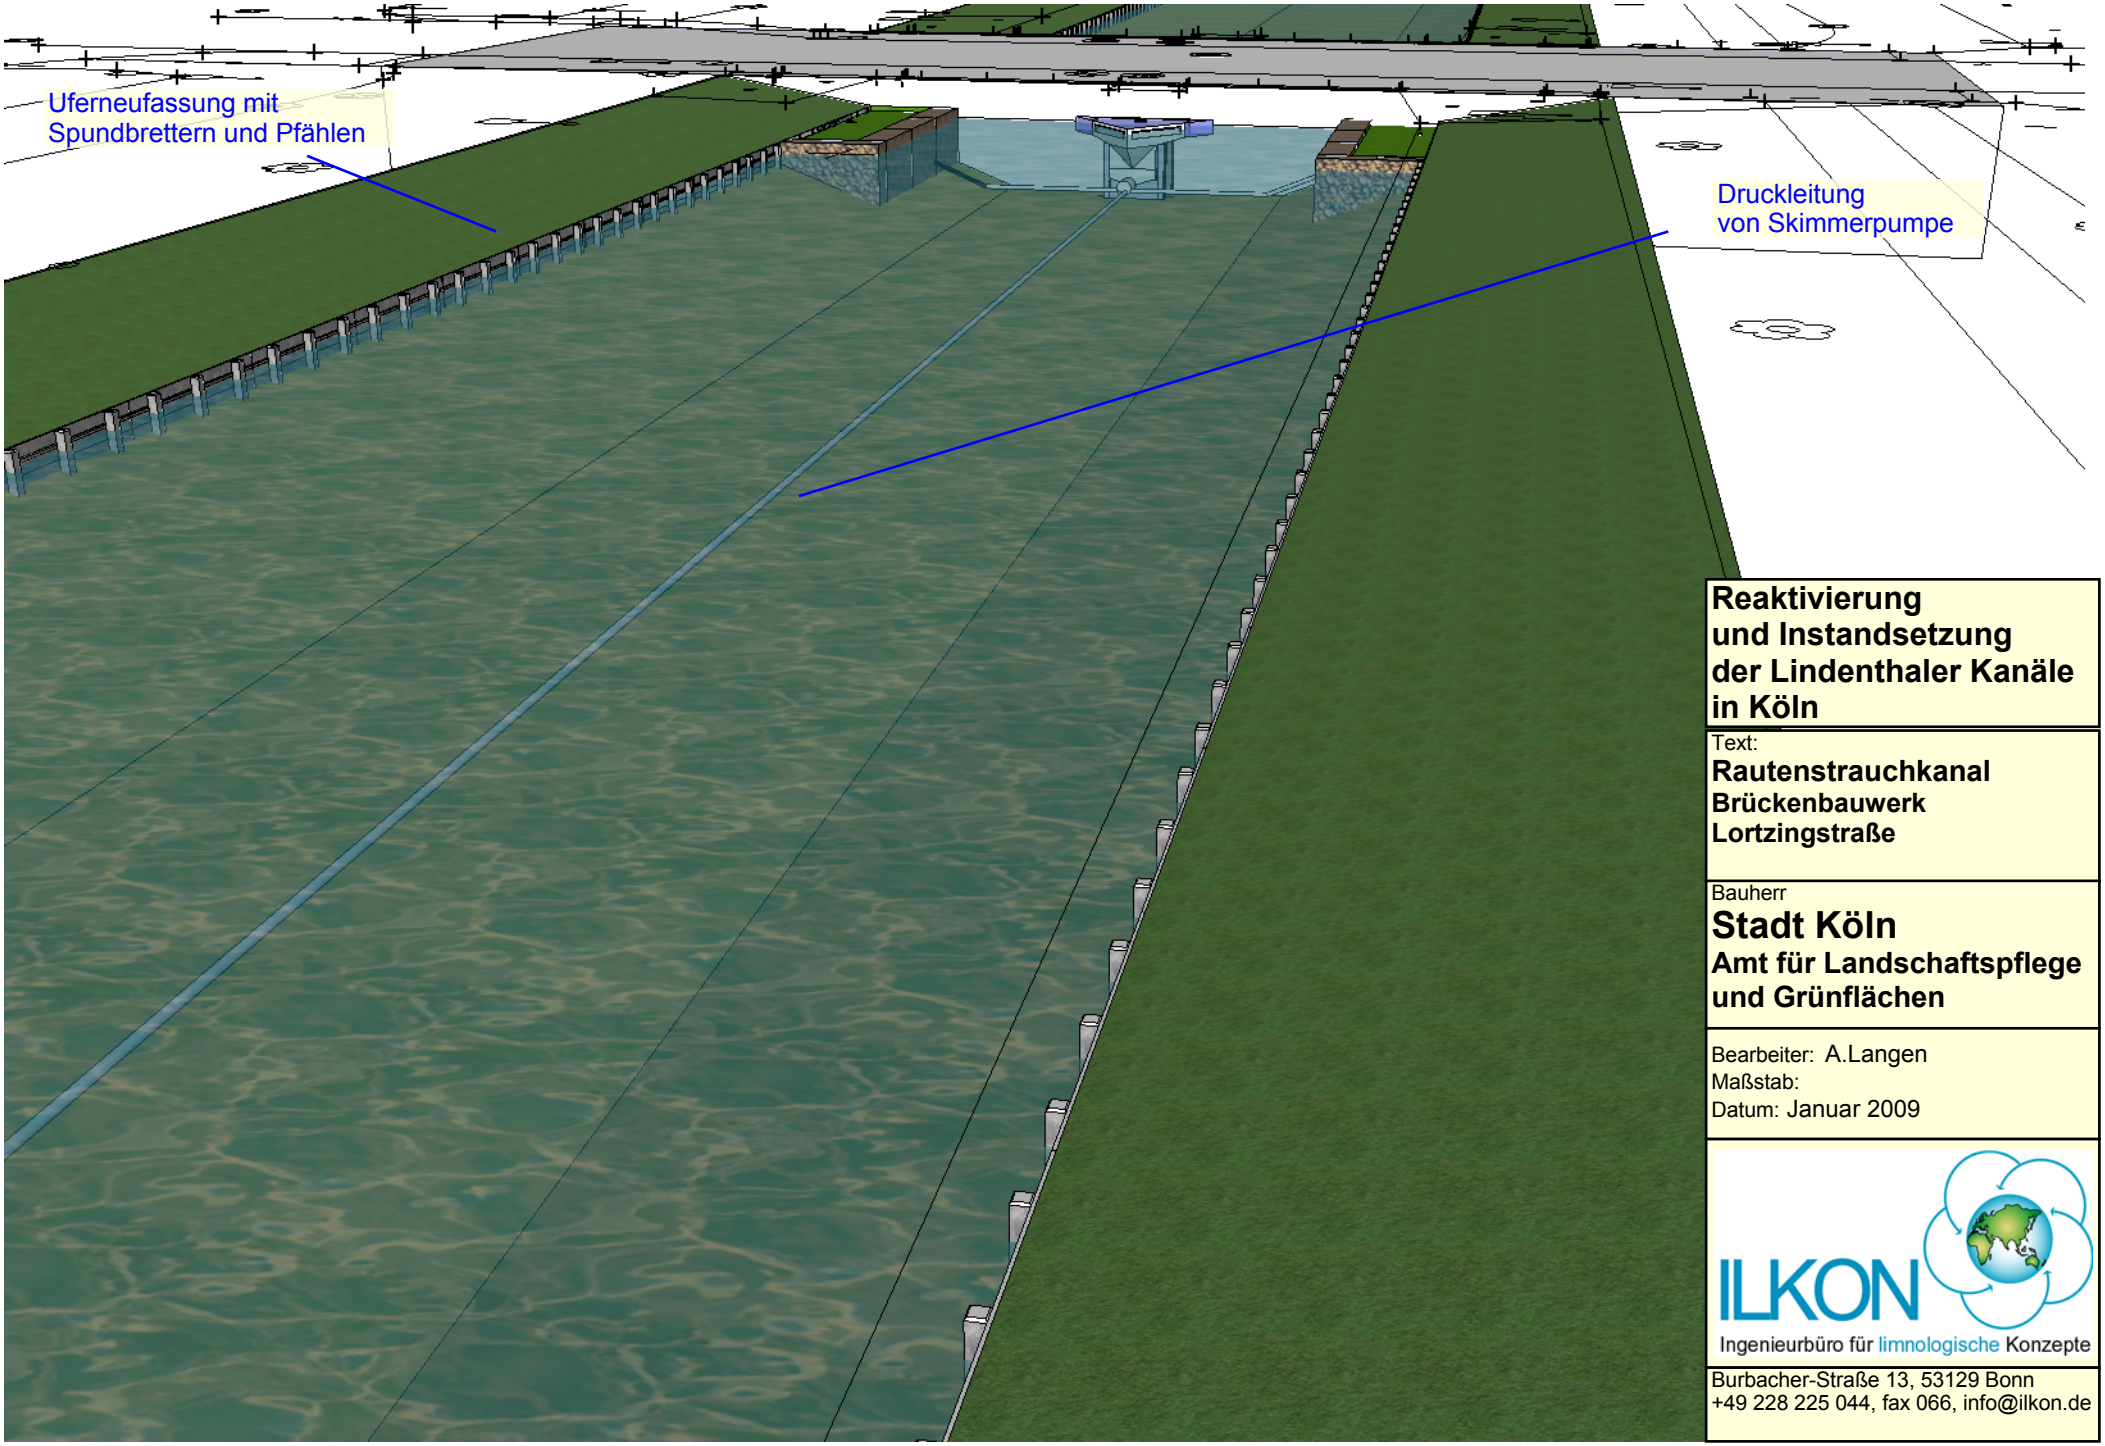

Reaktivierung und Instandsetzung der Lindenthaler Kanäle in Köln

Text:
Rautenstrauchkanal
Brückenbauwerk
Lortzingstraße

Bauherr
Stadt Köln
Amt für Landschaftspflege und Grünflächen

Bearbeiter: A.Langen
Maßstab:
Datum: Januar 2009

ILKON
Ingenieurbüro für limnologische Konzepte
Burbacher-Straße 13, 53129 Bonn
+49 228 225 044, fax 066, info@ilkon.de