Neue Straßengestaltung für die Rosenhofsiedlung

Maßnahme: Wacholderweg

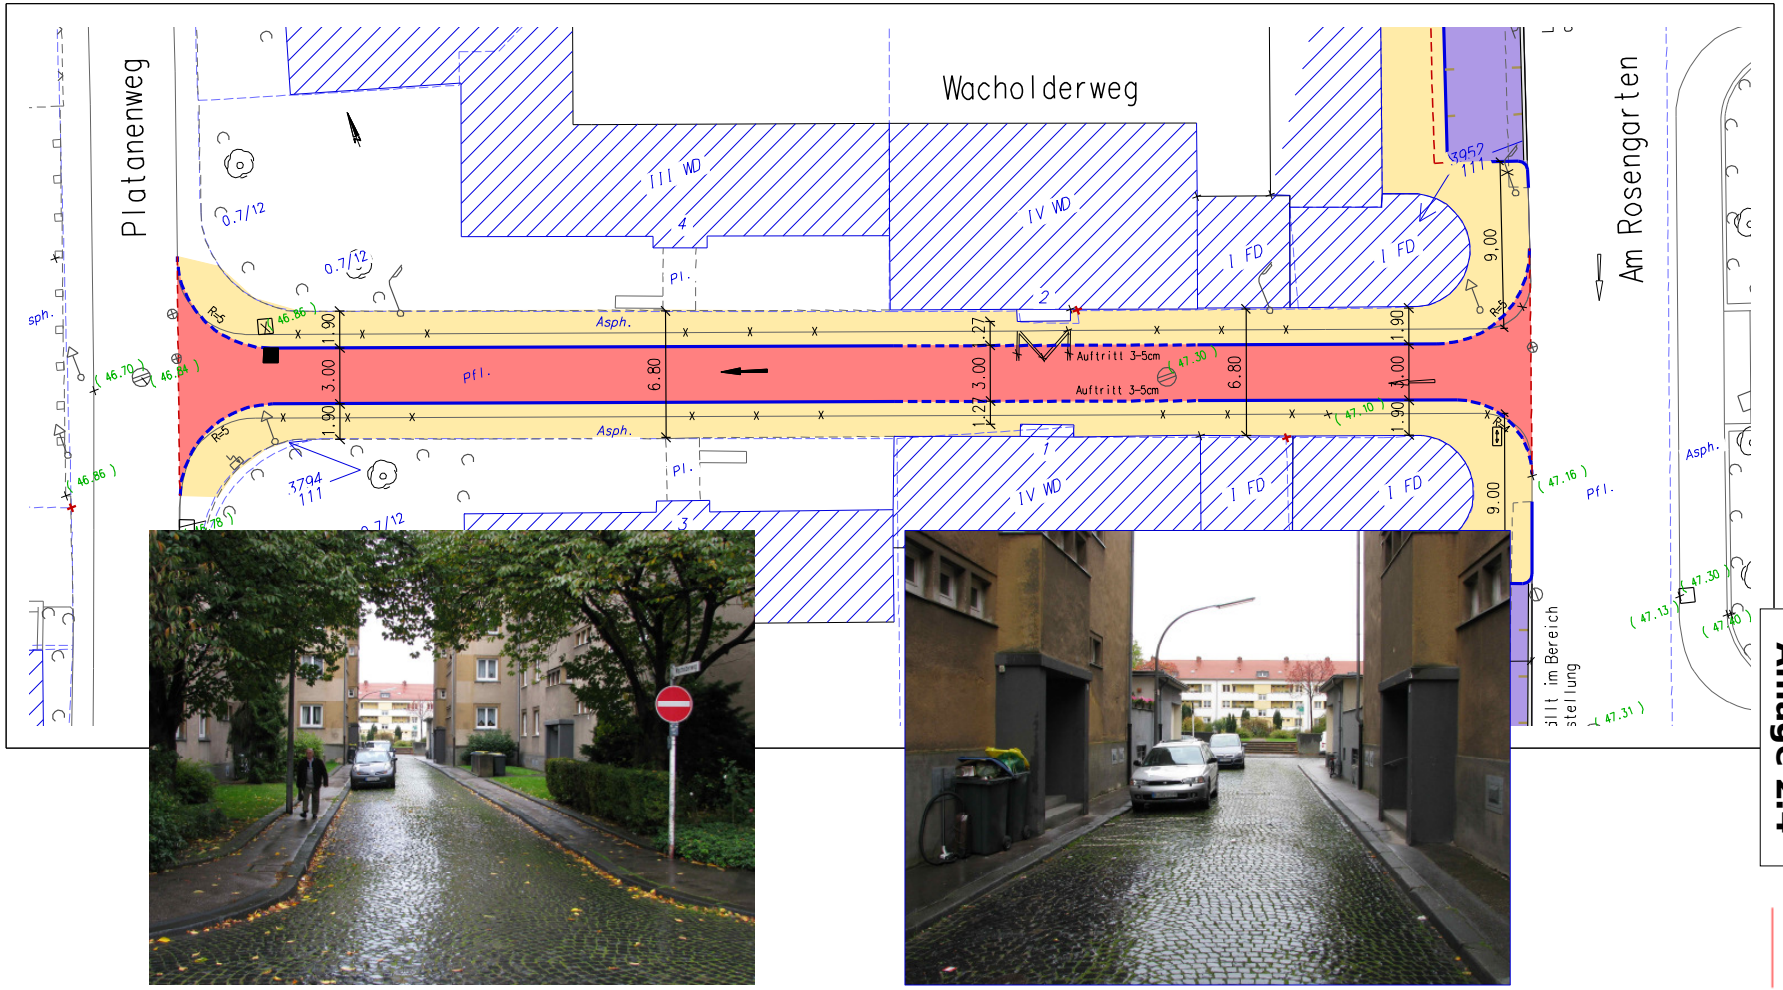

Anlage 2.4