




Neue Straßengestaltung für die Rosenhofsiedlung

Maßnahme: Am Rosengarten / An den Birken

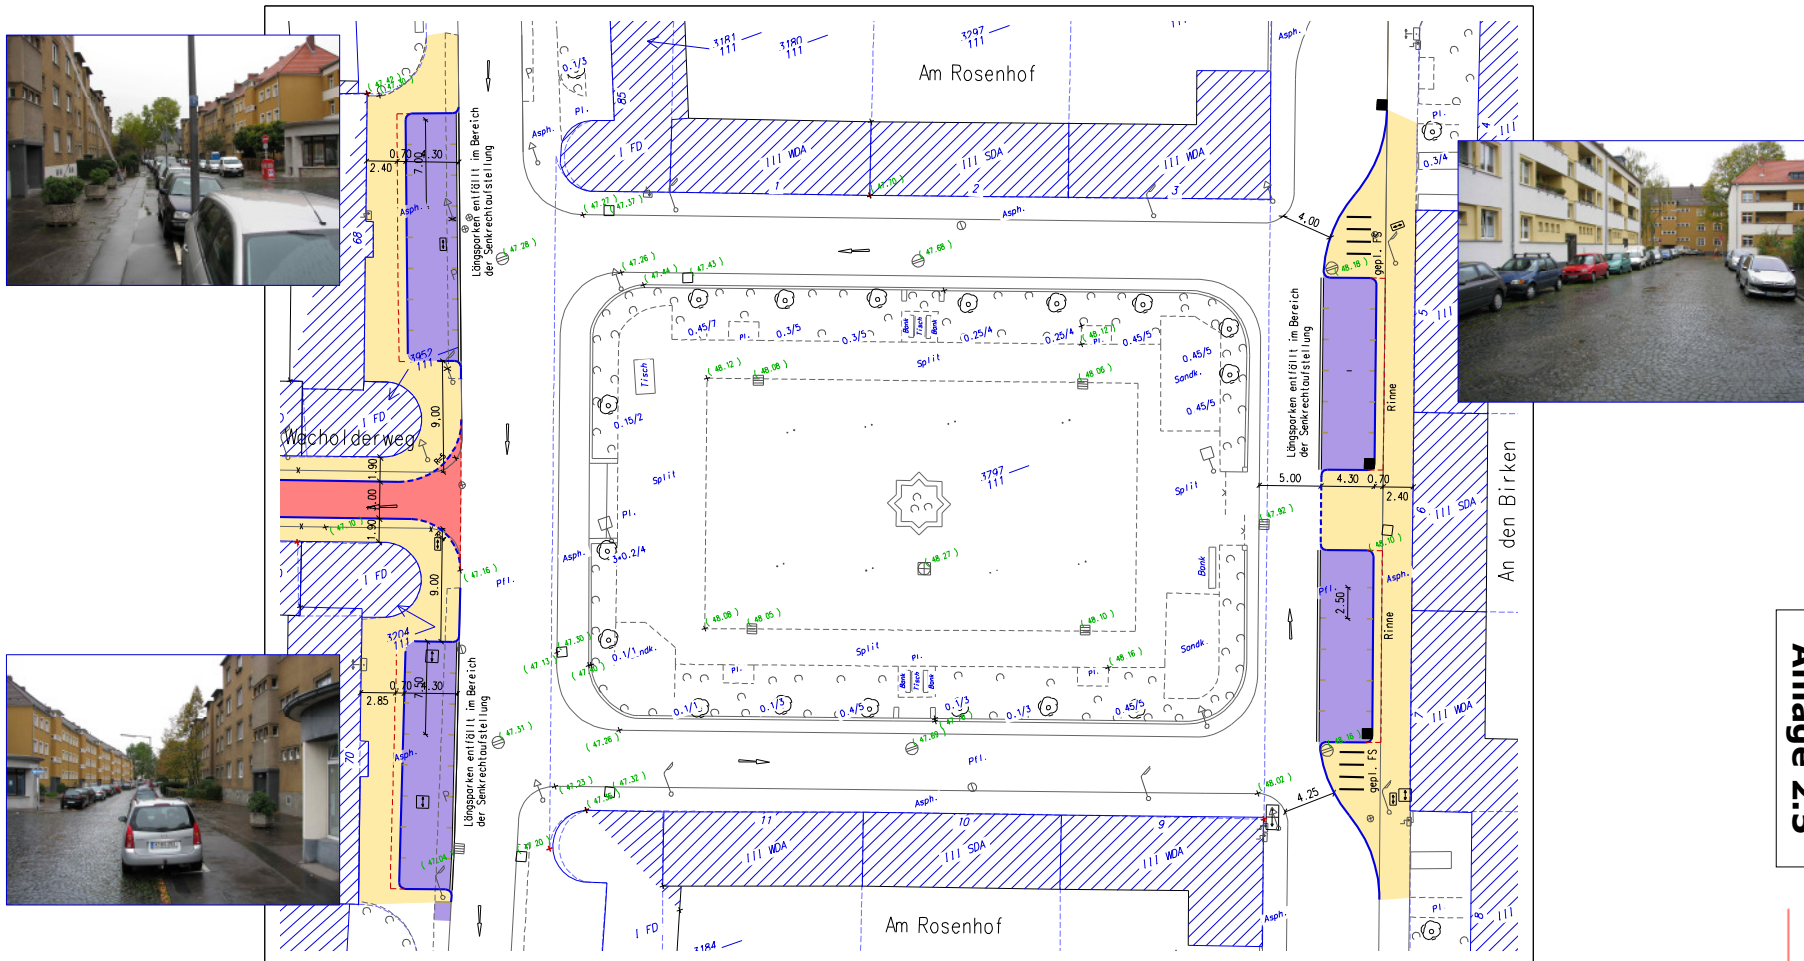

Anlage 2.5