




Ausbau des Geh- und Radweges erfolgt erst bei Fortführung des Geh- und Radweges nördlich der L 84.

Übersicht	Art der Abfertigung	Unterschrift	Datum
652/4	Mitzeichnung	XXXXXXX	xx.xx.2008

Pos.	Änderungen	Bearb.	Gez.	Gepr.	Geneh.	Datum
A						
B						
C						
D						

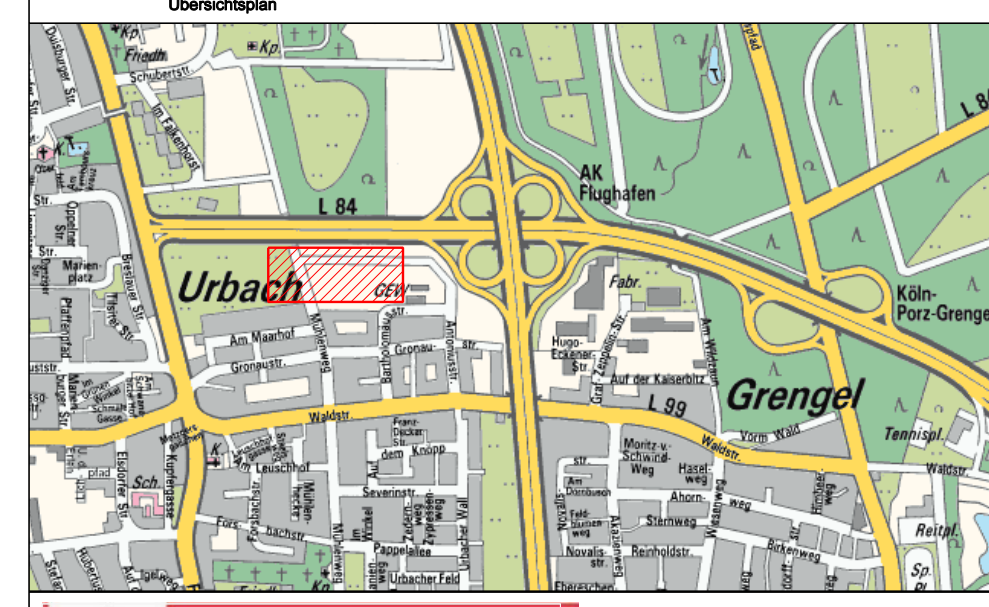

Stadt Köln

Beauftragter: Porz-Urbach
 Entwurfsmaßstab: Köln-Orz-Urbach Erschließung B-Plan-Gebiet Nr. 76390/02
 Projekt: Übersichtsplan
 Entwurfsdatum: 18.07.2008
 Entwurfsautor: H. Hein
 Maßstab: 1:500

Datum: XXXX2008
 Plannummer: LP 0
 Entwurfsautor: gez. Harzendorf
 Abgestimmt (P): gez. Stolte-Neumann
 Geprüft (P):
 Bestätigt (P):