


Bebauungsplanentwurf Nr.: 73400/02 "Kölner Straße" in Köln Porz - Ensen

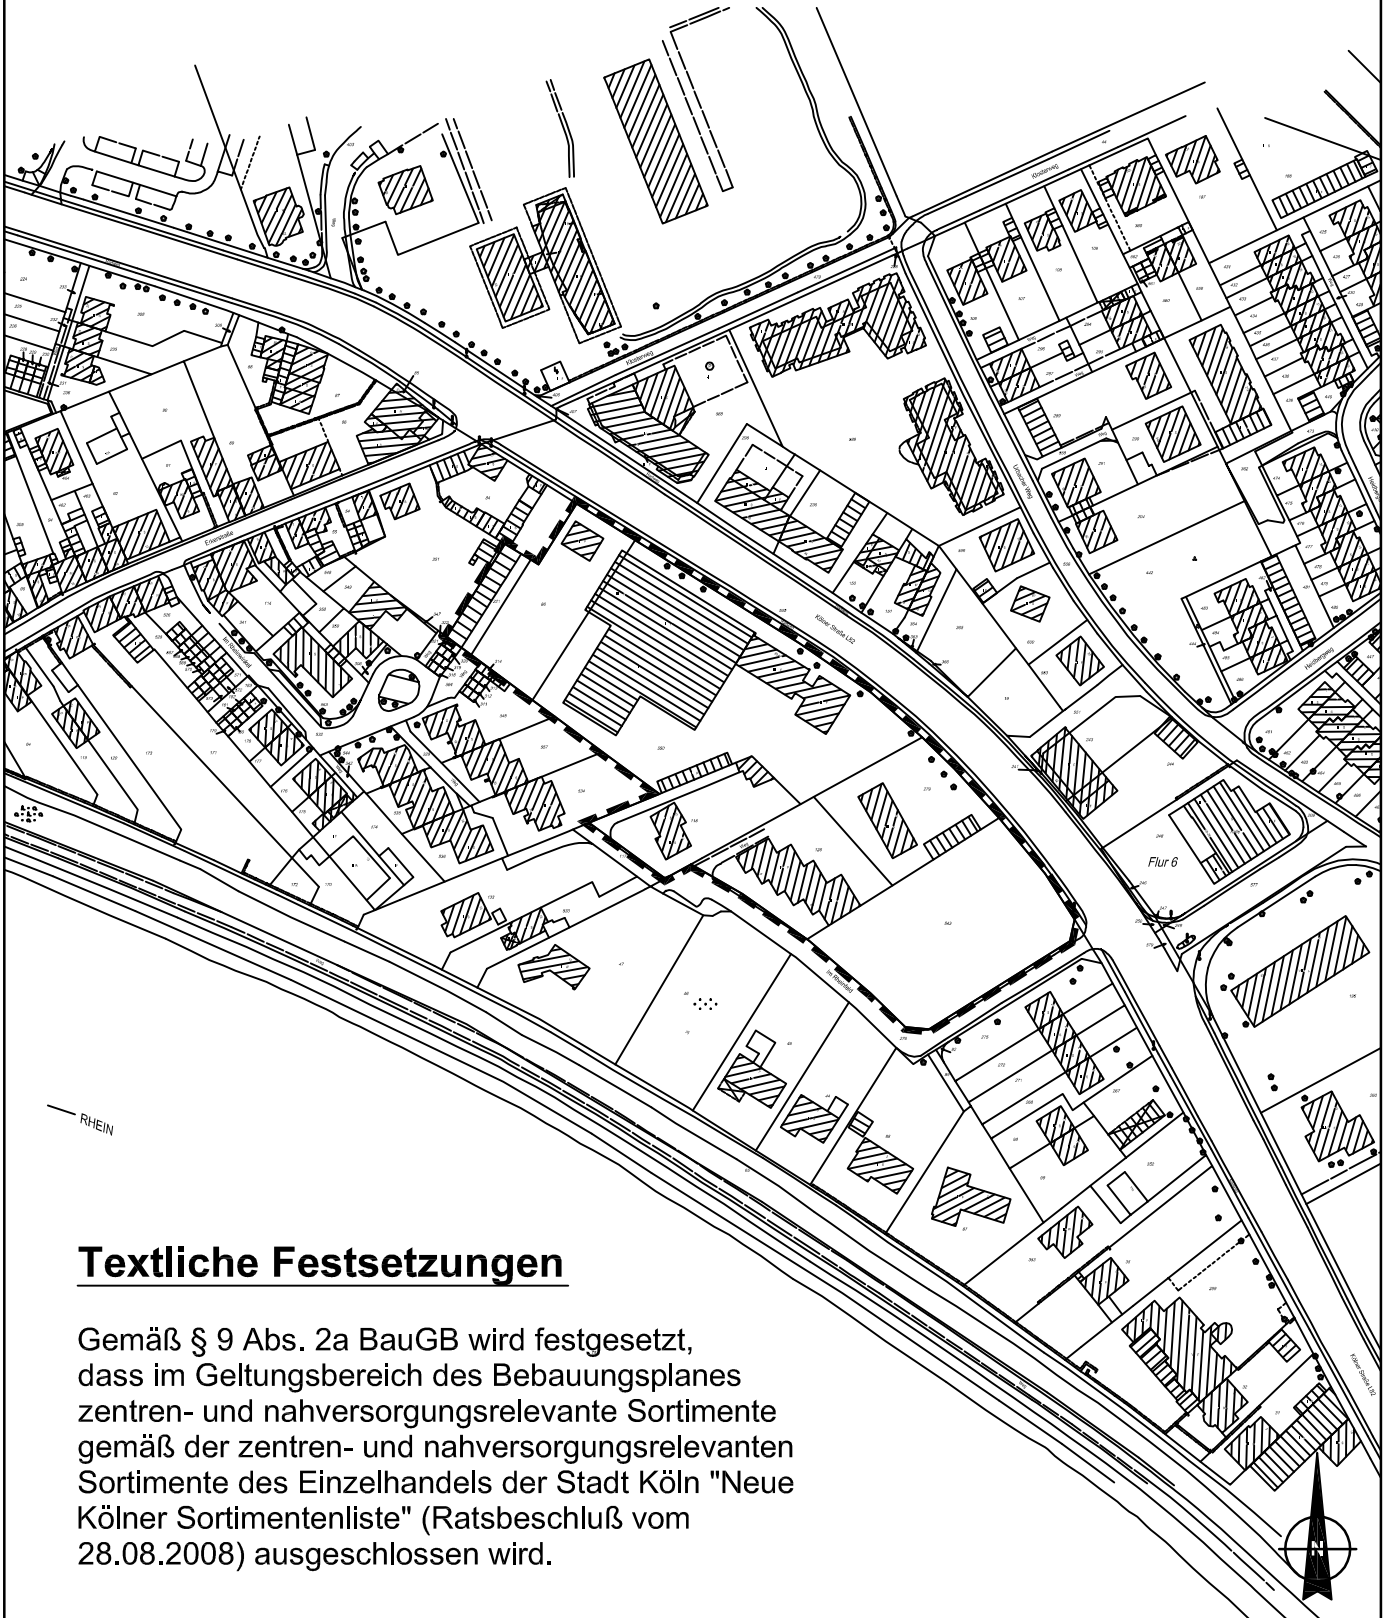

Textliche Festsetzungen

Gemäß § 9 Abs. 2a BauGB wird festgesetzt, dass im Geltungsbereich des Bebauungsplanes zentren- und nahversorgungsrelevante Sortimente gemäß der zentren- und nahversorgungsrelevanten Sortimente des Einzelhandels der Stadt Köln "Neue Kölner Sortimentenliste" (Ratsbeschluss vom 28.08.2008) ausgeschlossen wird.

50 0 100 200 300 Meter

